




REZ-DE-CHAUSSEE

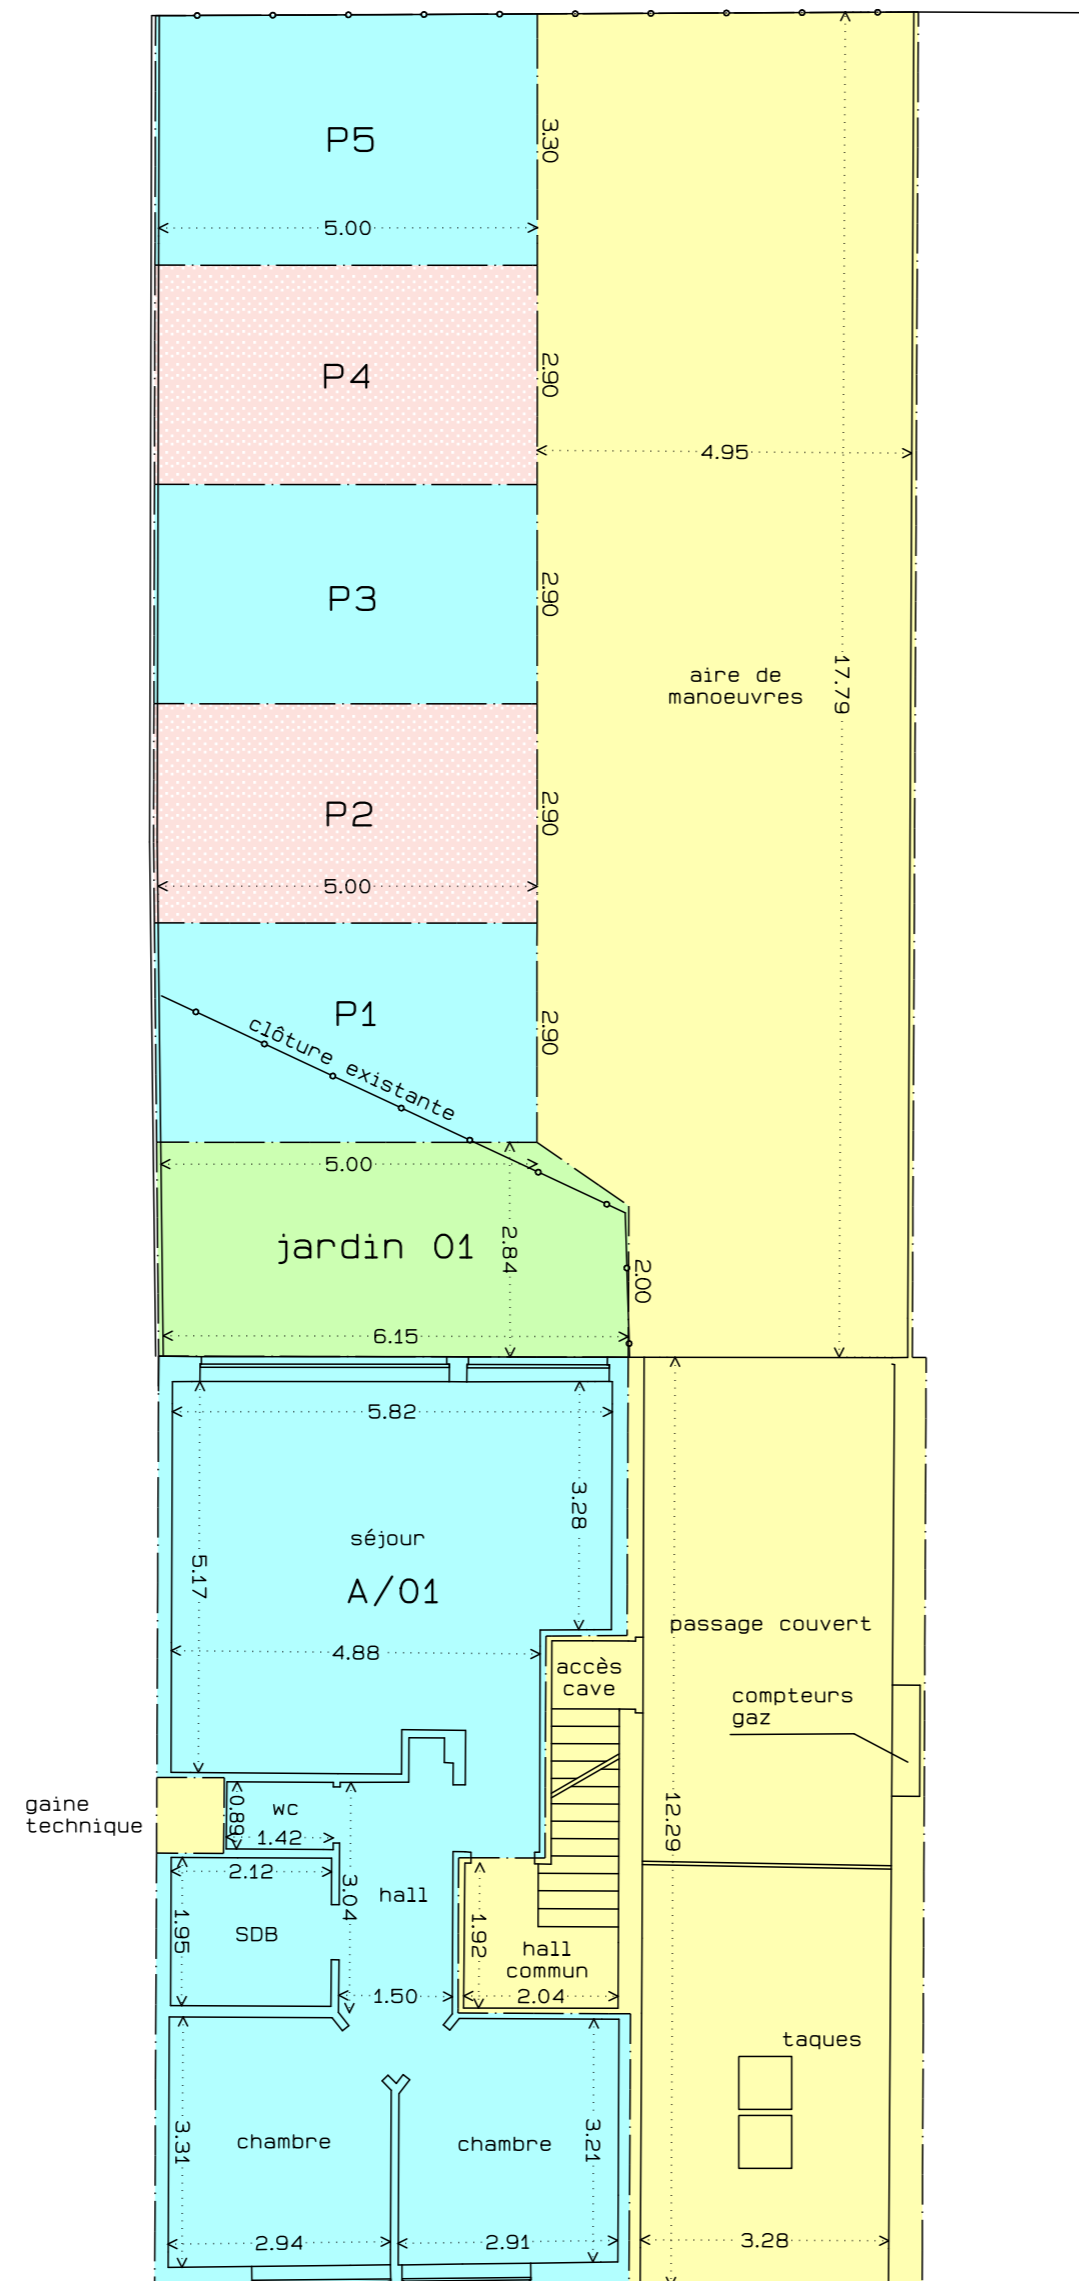


2ème ETAGE

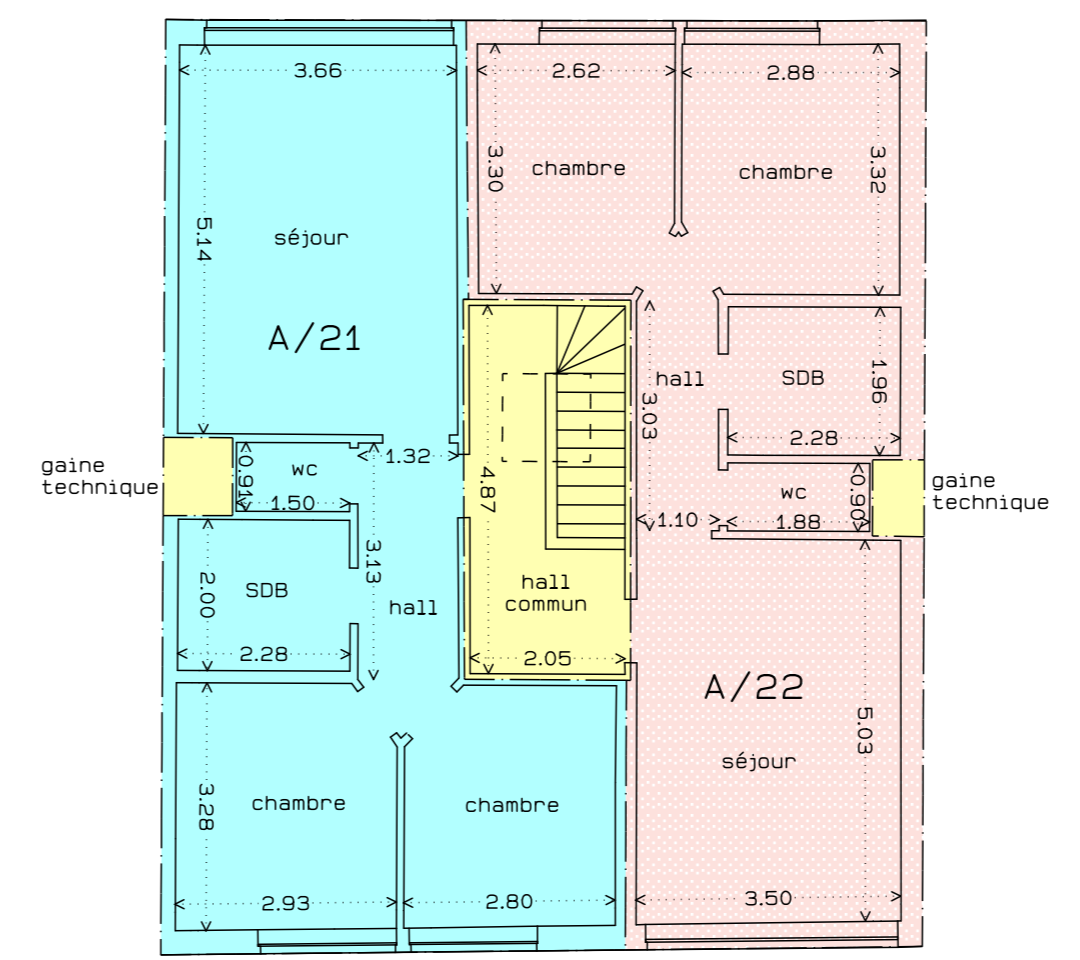

1er ETAGE

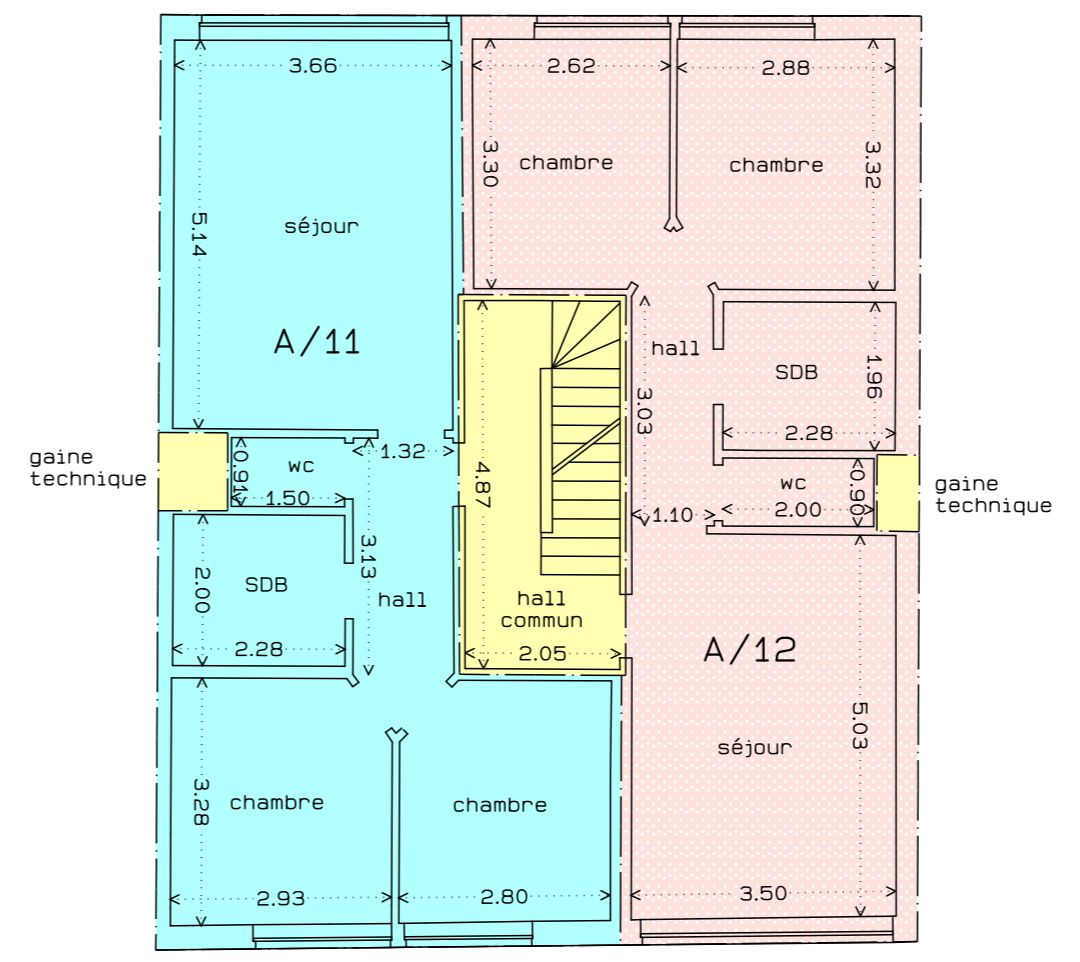

SOUS-SOL

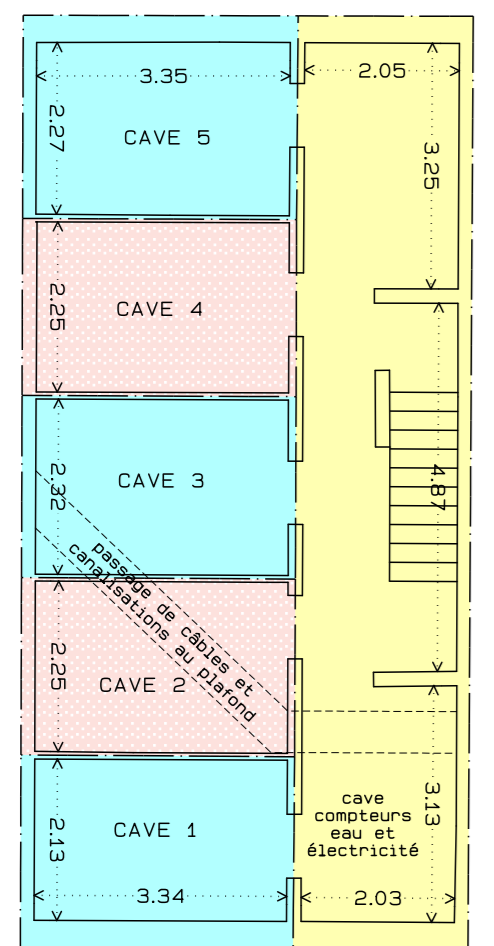

VILLE DE LIEGE
(Ougrée)

Plan de division d'un immeuble
SITUATION: rue de Souvret, 54
CADASTRE: 27ème division, section A, n°130R11
ECHELLE: 1/100

| NIVEAU | LOCAL | SURFACES | | | | | |
|------------|-----------|----------|----------|------------|-------------|---------|----------|
| | | SEM | TOTALE | SIM | | | SERVICE |
| | | | | PRINCIPALE | ACCESSOIRE | JARDIN | |
| | | | COMMERCE | LOGEMENT | CAVE GARAGE | | |
| REZ | A/01 | 68,2 m2 | 58,4 m2 | | 58,4 m2 | | |
| | jardin 01 | 17,1 m2 | 16,9 m2 | | | 16,9 m2 | |
| | P1 | 14,7 m2 | 14,5 m2 | | | | 14,5 m2 |
| | P2 | 14,7 m2 | 14,5 m2 | | | | 14,5 m2 |
| | P3 | 14,7 m2 | 14,5 m2 | | | | 14,5 m2 |
| | P4 | 14,7 m2 | 14,5 m2 | | | | 14,5 m2 |
| 1er ETAGE | P5 | 16,7 m2 | 16,5 m2 | | | | 16,5 m2 |
| | COMMUNS | 142,7 m2 | 132,9 m2 | | | | 132,9 m2 |
| | A/11 | 56,0 m2 | 47,4 m2 | | 47,4 m2 | | |
| 2ème ETAGE | A/12 | 55,3 m2 | 45,4 m2 | | 45,4 m2 | | |
| | COMMUNS | 12,6 m2 | 11,5 m2 | | | | 11,5 m2 |
| | A/21 | 56,0 m2 | 47,4 m2 | | 47,4 m2 | | |
| SOUS-SOL | A/22 | 55,2 m2 | 45,3 m2 | | 45,3 m2 | | |
| | COMMUNS A | 12,7 m2 | 11,6 m2 | | | | 11,6 m2 |
| | CAVE 1 | 9,2 m2 | 7,1 m2 | | | | 7,1 m2 |
| | CAVE 2 | 8,5 m2 | 7,5 m2 | | | | 7,5 m2 |
| | CAVE 3 | 8,7 m2 | 7,7 m2 | | | | 7,7 m2 |
| | CAVE 4 | 8,5 m2 | 7,5 m2 | | | | 7,5 m2 |
| SOUS-SOL | CAVE 5 | 9,8 m2 | 7,6 m2 | | | | 7,6 m2 |
| | COMMUNS | 28,6 m2 | 23,1 m2 | | | | 23,1 m2 |

LEGENDE:
SEM: surface extra muros
SIM: surface intra muros

Levé et dressé par L. Namotte
Géomètre-Expert,
assermenté par le Tribunal
de 1ère Instance de Liège
n° GEO 040589
Liège, le 28-08-2020

RUE SOUVRET

RUE SOUVRET

RUE SOUVRET

REFERENCES PLAN: F1682

S.N.C. NAMOTTE LAMBERT
Lambert NAMOTTE
Géomètre-Expert Immobilier
Rue Auguste Ponson, 24
4020 Jupille
Té: 04/362-38-72
Gsm: 0497/27-49-32
TVA: 822-036-297