

Avant-projet de division



Saint-Ghislain 5e Division /Hautrage/
Section : B, parcelle n° 500/03 C.

Saint-Ghislain 3e Division /Tertre/
Section : D, parcelles n° 25 T, 25 Y et 25 G2.


N° de référence du plan délivré par l'A.G.D.P.
pour Saint-Ghislain 5e Div. :

N° de référence du plan délivré par l'A.G.D.P.
pour Saint-Ghislain 3e Div. :

Geometre
Expert Immobilier
Vincent Barcellona
rue d'Herbiers, 1338
73111 Baudour
Cau : 04771387154
Mail : vincentbarcellona@gmail.com
Dossier : Mirail
20 novembre 2020

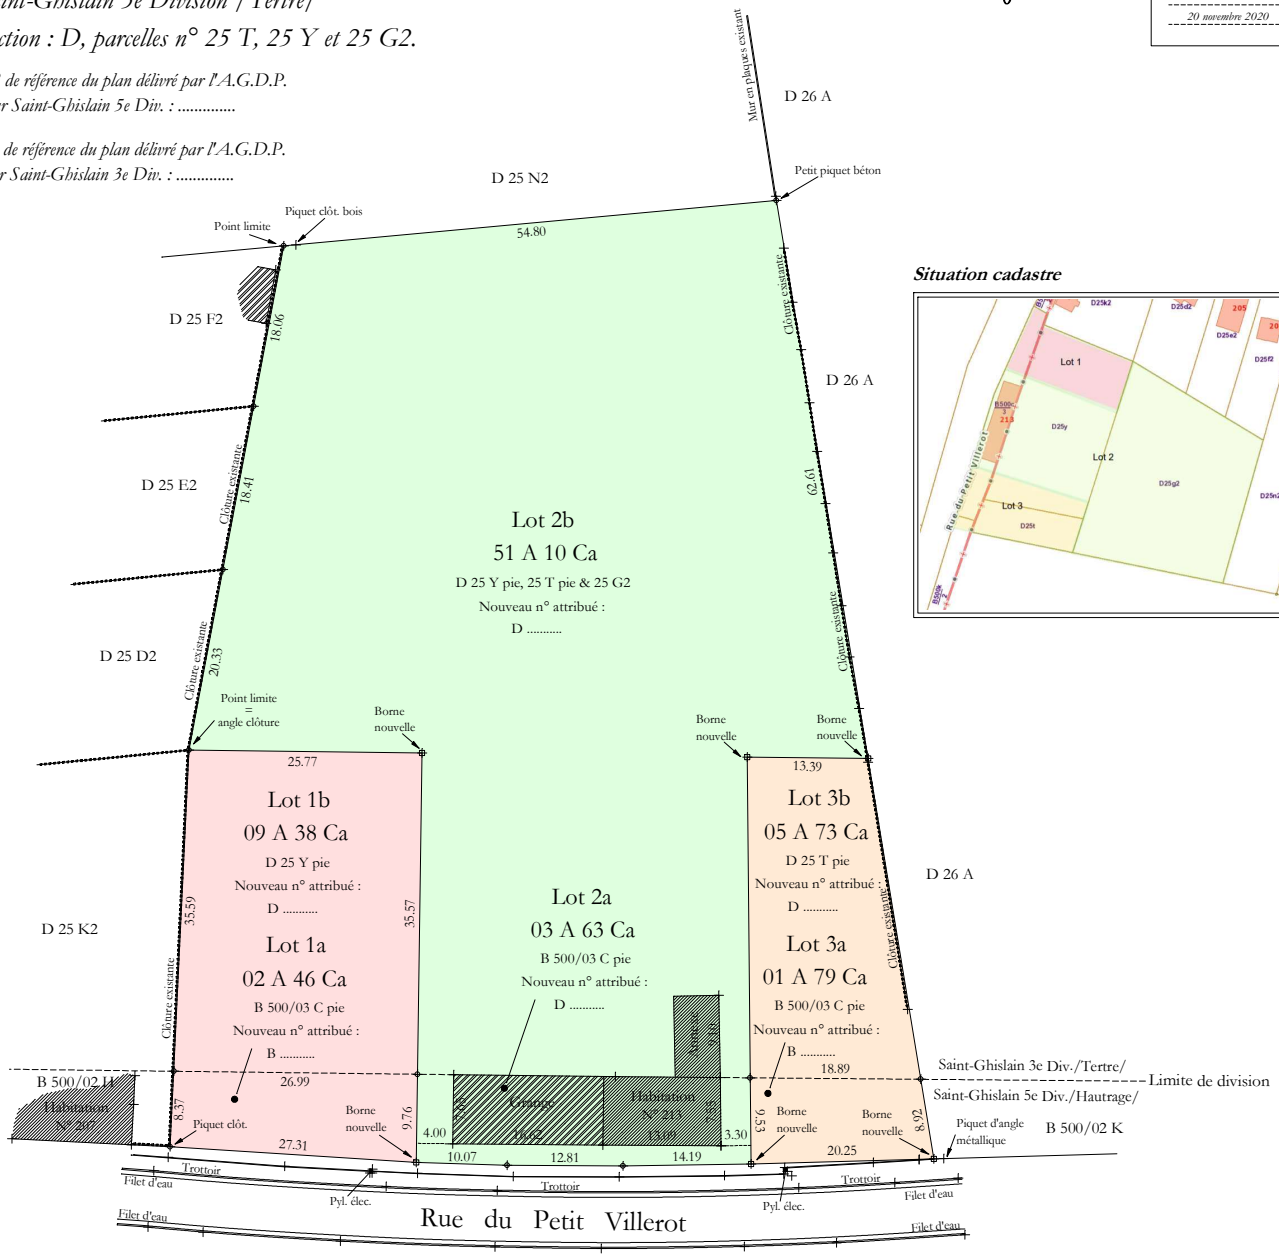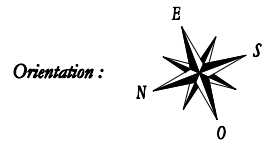

Situation cadastrale

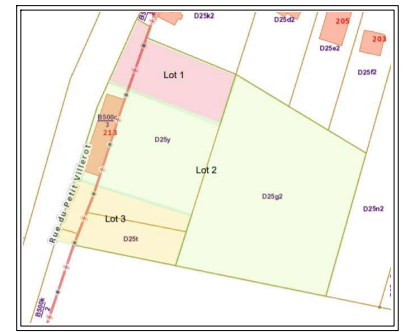

Echelle : 1/500