

27/10/2020

Dossier MIROIR/EM
 Nom de la personne Miroir, Robert
 Identification de la personne 58103003364

Détail de l'article sélectionné

Division cadastrale 53036 SAINT-GHISLAIN 5 DIV/HAUTRAGE/

Identification et droits éventuels du ou des propriétaires				
Nom	Rue	Commune	Droits	Autre(s)
Miroir - Brigitte	Chemin de la Belle Vue(H), 3	7050 Jurbise (Belgique)	VE 1/2	Droit réel portant sur une partie d'un bien impossible à diviser : Oui
Miroir - Robert	Rue Brunehaut, 130	7022 Mons (Belgique)	VE 1/2	Droit réel portant sur une partie d'un bien impossible à diviser : Oui

Biens associés : Superficie totale 1210 - Situation le : 27/10/2020


Situation	Pol/Wa	Section	Numéro de la parcelle	Nature	Superf. en ca	Classement et revenu à l'ha ou année de la fin de construction	Code	Montant
1 - R DU PETIT VILLEROT 213		B	0500/03CP0000	FERME	760	0003	2F	399
2 - SART DE LA HAIE		B	0500/02KP0000	PATURE	450	---	1F	1



Extrait du plan parcellaire cadastral

Centré sur :
SAINT-GHISLAIN 5 DIV/HAUTRAGE/

Situation la plus récente
Fait le 12/11/2020
Échelle : 1 : 1000

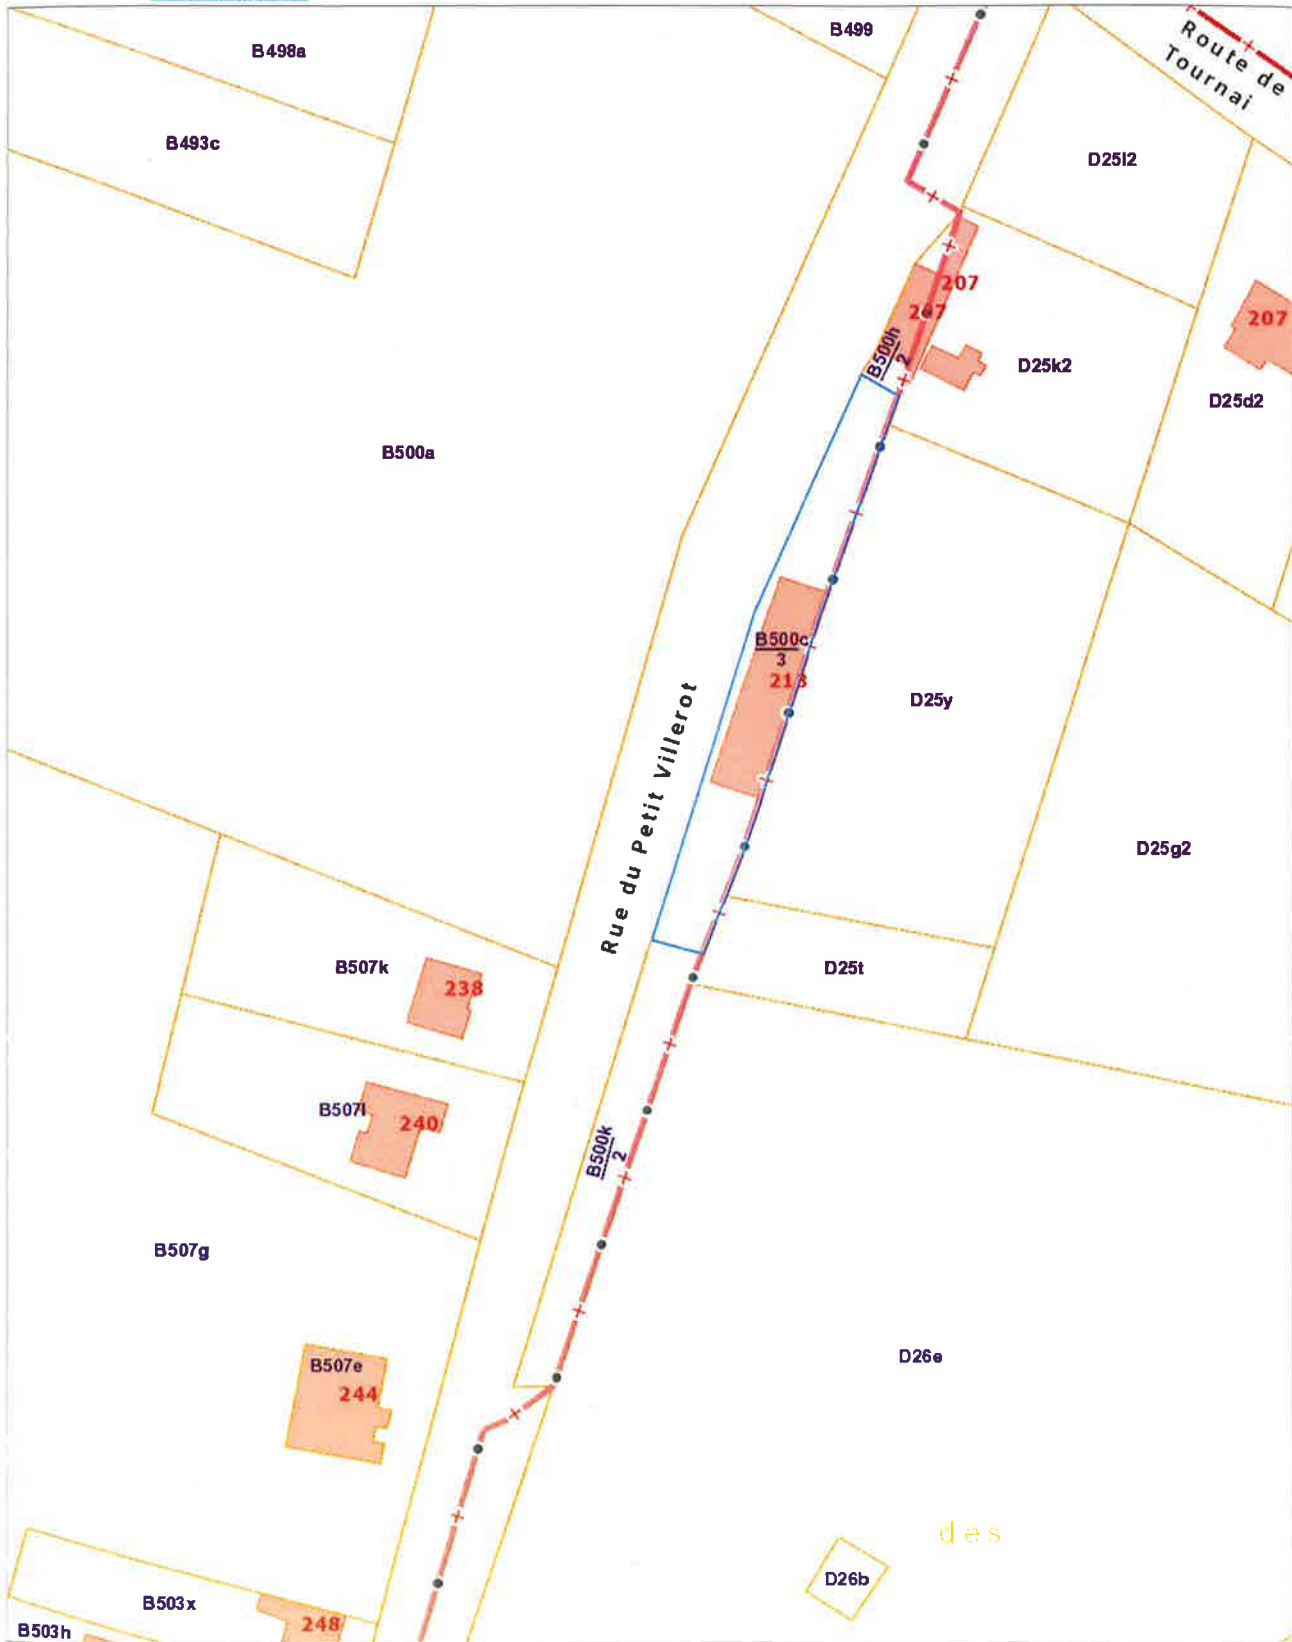

L'AGDP est l'auteur du plan parcellaire cadastral et le producteur de la base de données de laquelle les données sont reprises et jouit de la propriété intellectuelle comme repris dans la loi sur les droits d'auteurs et les droits des bases de données. Depuis le 01/01/2018 les bâtiments du plan parcellaire cadastral seront repris progressivement et remplacés par un set de données (= Bpn_ReBu autrement dit Bâtiment Régionaux) géré par les régions. L'AGDP ne sera dès lors plus responsable pour la représentation des bâtiments sur le plan parcellaire cadastral.