

NOM


686 -BOUSSU

LOCALISATION

Rue Francois Dorzée 19
7300 Boussu

DÉTAILS


Surface totale : 276.35 m²
Surface habitable : 276.35 m²
Étages : 3
Pièces : 8

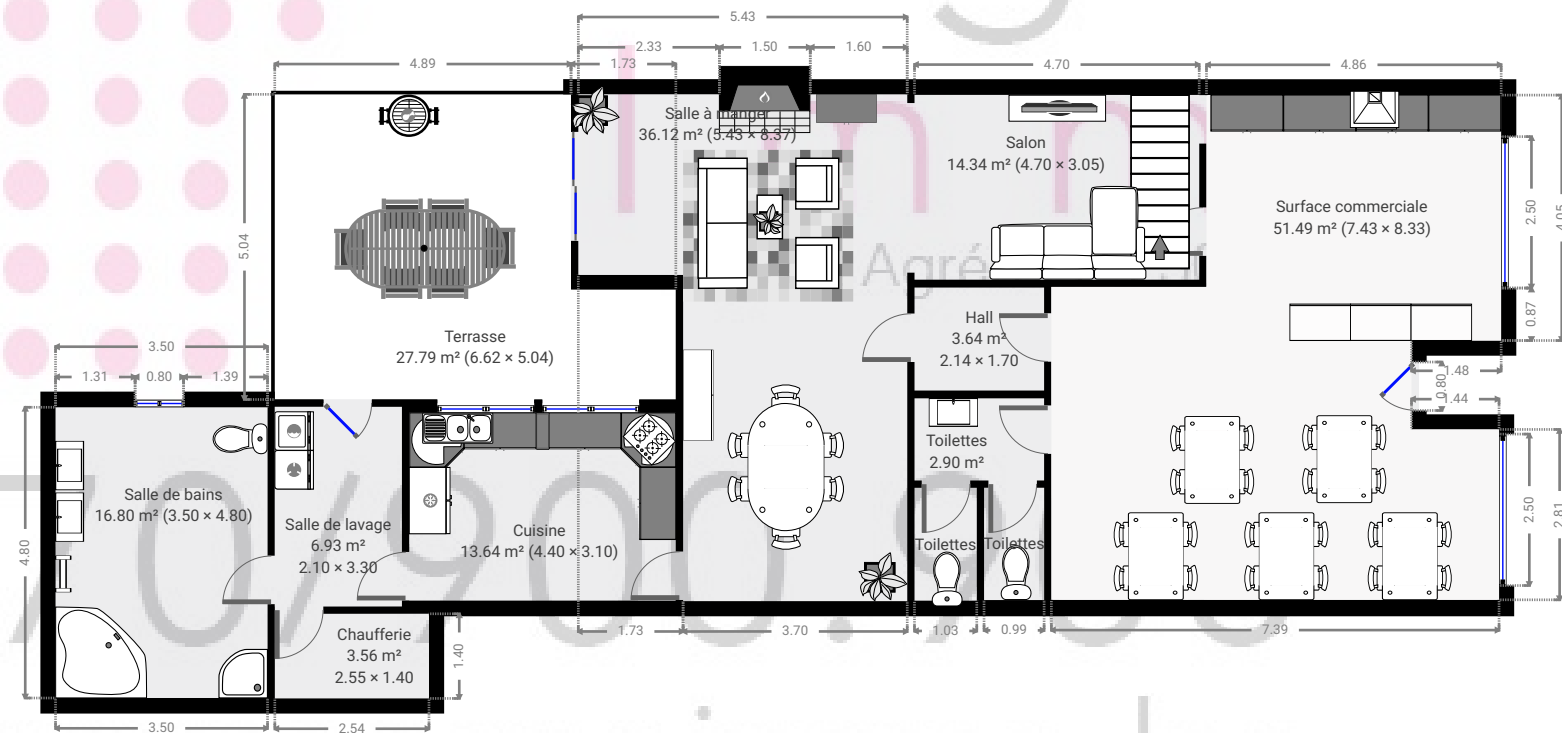

www.morganimmo.be

CE PLAN EST FOURNI EN L'ETAT SANS GARANTIE D'AUCUNE SORTE. SENSOPIA N'ACCORDE AUCUNE GARANTIE, Y COMPRIS, SANS S'Y LIMITER, DES GARANTIES QUANT À LA QUALITE ET À LA PRÉCISION DES DIMENSIONS.

Rue E.Mathieu 23/1 - 7333 St-Ghislain - Fax: 065/65 41 35

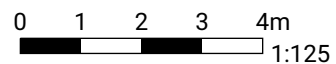

NOM

686 -BOUSSU

LOCALISATION

Rue Francois Dorzée 19
7300 Boussu

DÉTAILS

Surface totale :276.35 m²Surface habitable :276.35 m²

Étages :3

Pièces :8



CE PLAN EST FOURNI EN L'ETAT SANS GARANTIE D'AUCUNE SORTE. SENSOPIA N'ACCORDE AUCUNE GARANTIE, Y COMPRIS, SANS S'Y LIMITER, DES GARANTIES QUANT À LA QUALITE ET À LA PRÉCISION DES DIMENSIONS.

0 1 2 3 4m
1:125

Rue E.Mathieu 23/1 - 7333 St-Ghislain - Fax: 065/65 41 35

NOM

686 -BOUSSU

LOCALISATION

Rue Francois Dorzée 19
7300 Boussu

DÉTAILS

Surface totale :276.35 m²
Surface habitable :276.35 m²
Étages :3
Pièces :8



CE PLAN EST FOURNI EN L'ETAT SANS
GARANTIE D'AUCUNE SORTE. SENSOPIA
N'ACCORDE AUCUNE GARANTIE, Y COMPRIS,
SANS S'Y LIMITER, DES GARANTIES QUANT À LA
QUALITE ET À LA PRÉCISION DES DIMENSIONS.

0 1 2 3 4m
1:125

Rue E.Mathieu 23/1 - 7333 St-Ghislain - Fax: 065/65 41 35