
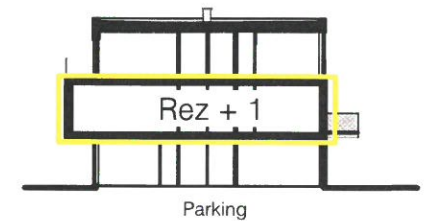
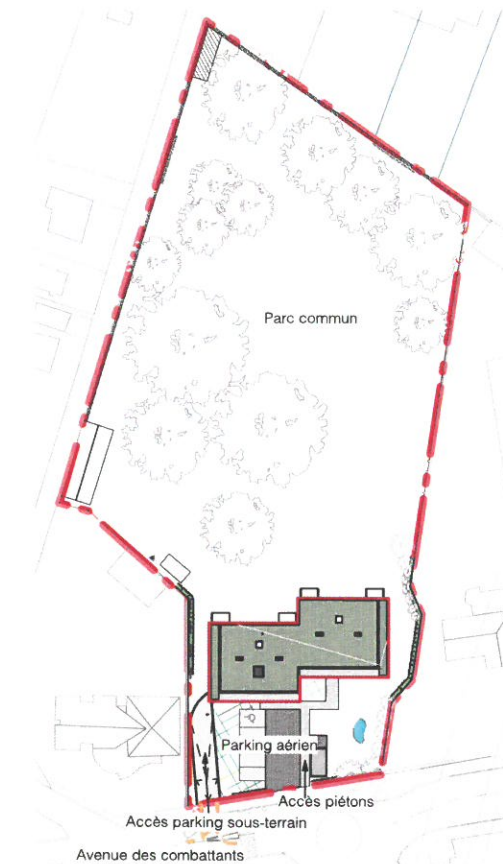


# RESIDENCE du PARC

# APPARTEMENT 7

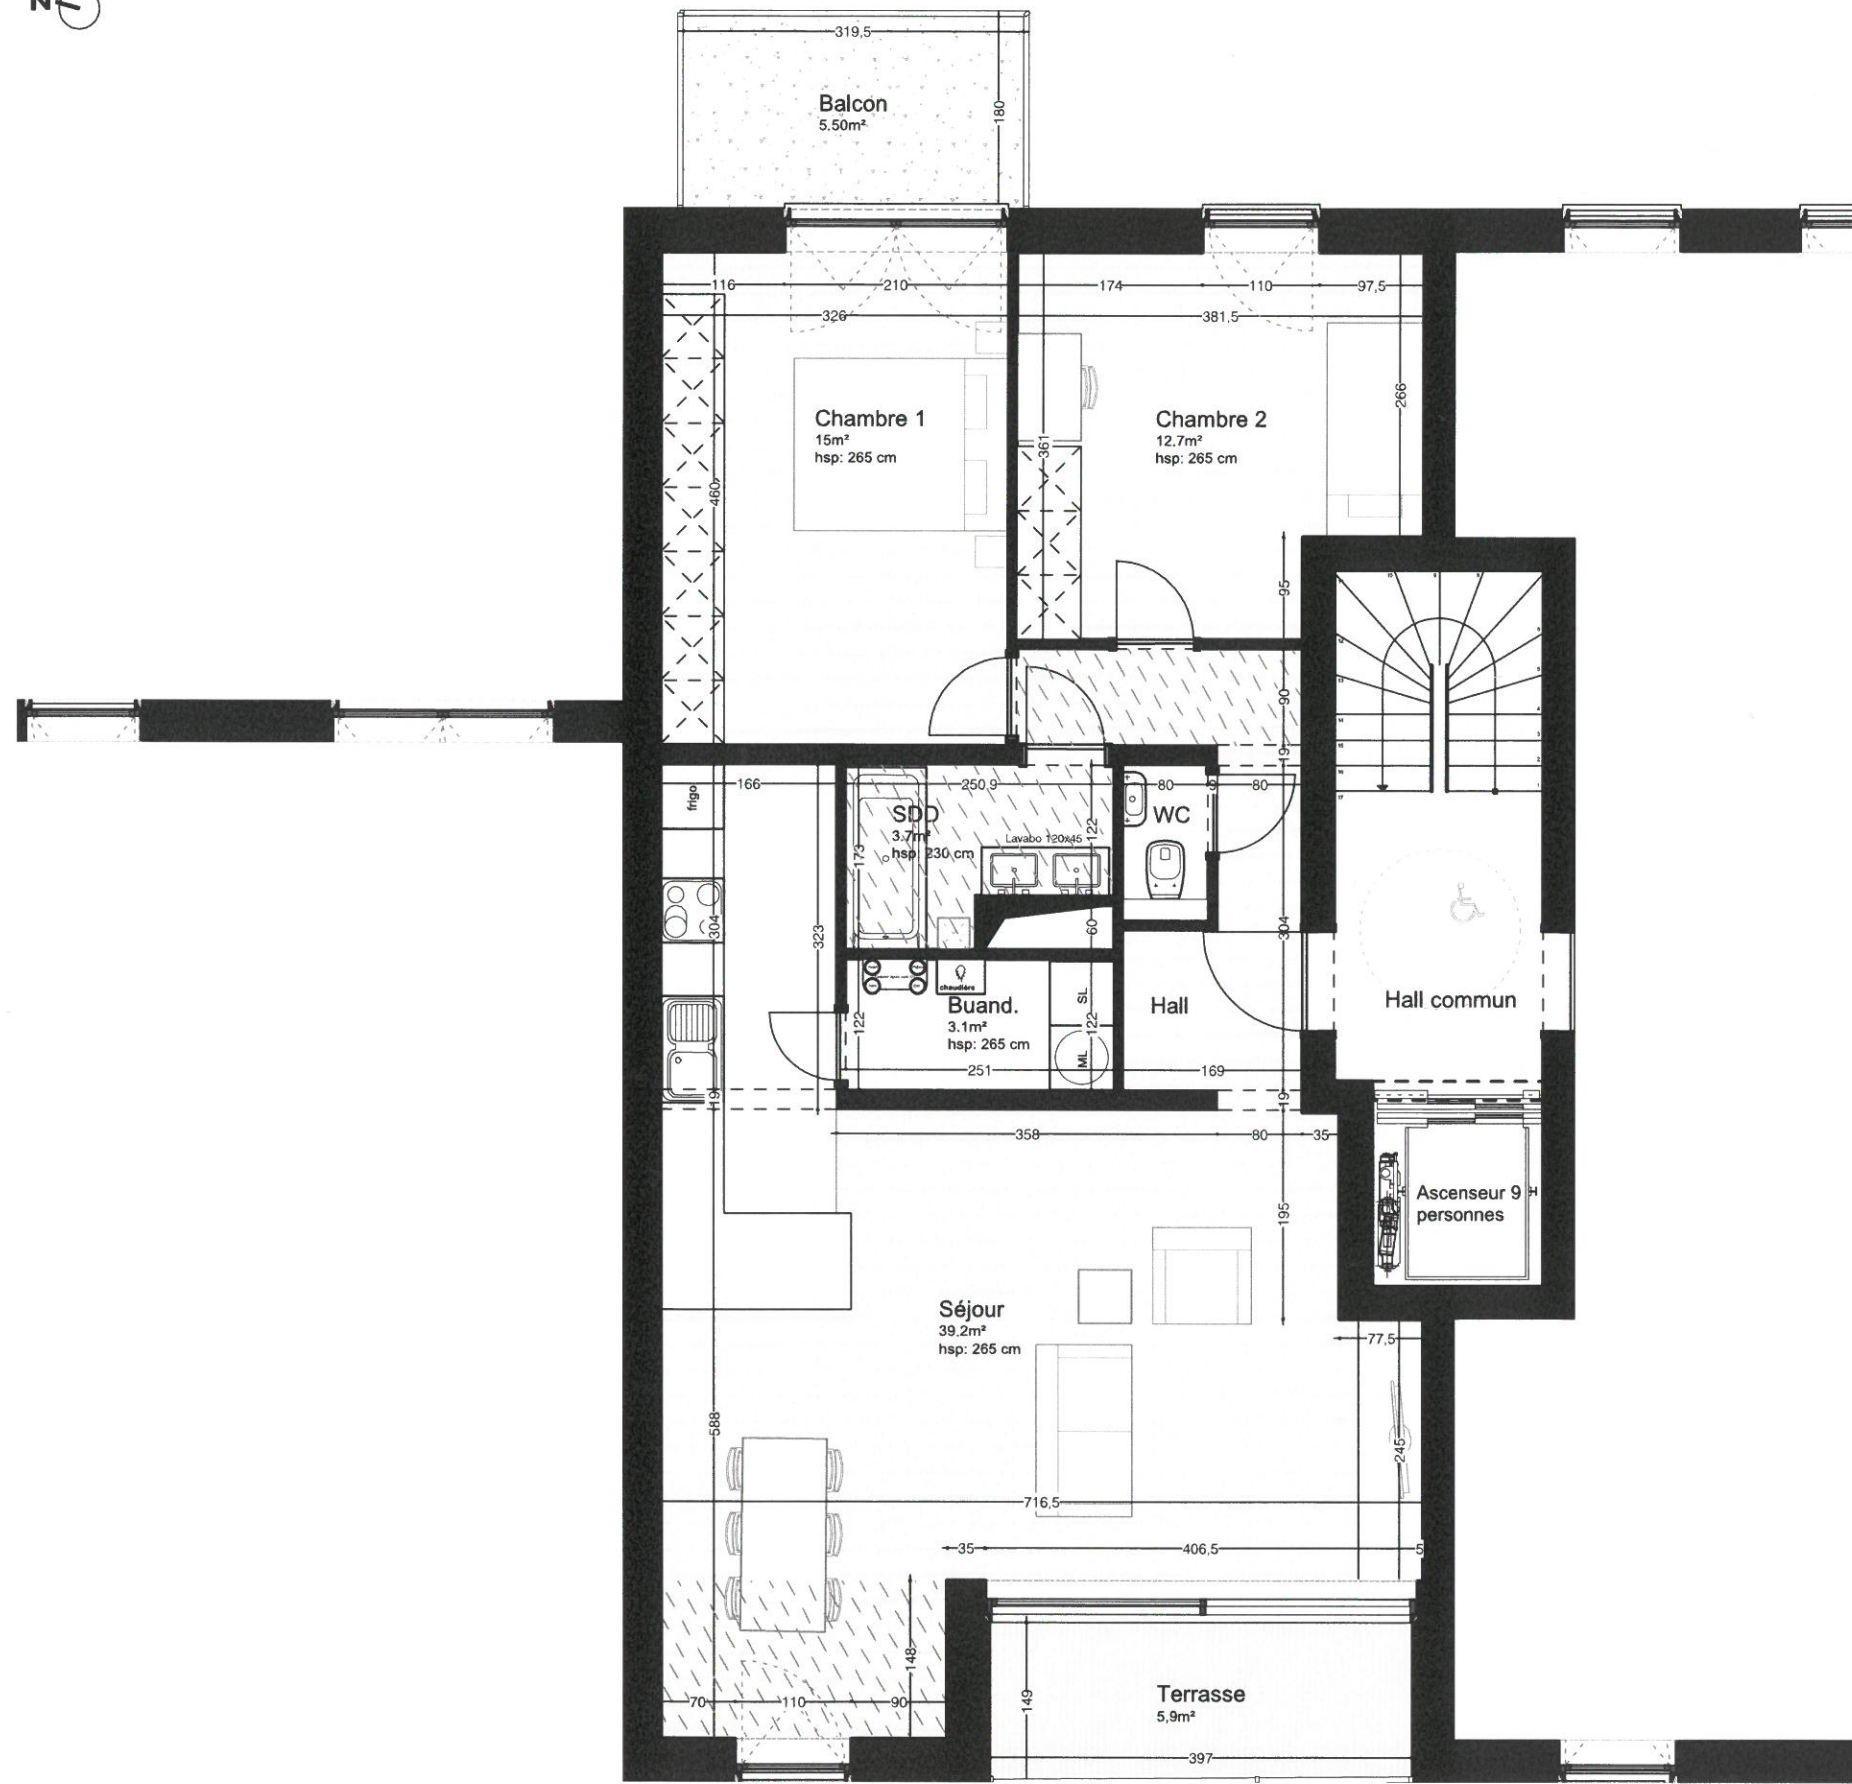

## Légende

- Carrelage
- Parquet
- Faux-plafond
- Terrasse bois
- Balcon béton

## Note

1. Ce plan est sujet à d'éventuelles modifications suite aux nécessités techniques de réalisation. 2. Tout le mobilier est à titre illustratif et n'est donc pas fourni. 3. L'implantation et l'aménagement de la cuisine est à titre indicatif. 4. Les côtes sont brutes sans parachevement et à titre indicatif. 5. Document non contractuel communiqué à titre d'information commerciale



# URBAN

[www.urbanarchitectes.be](http://www.urbanarchitectes.be)

# ATLAND

PROMOTION