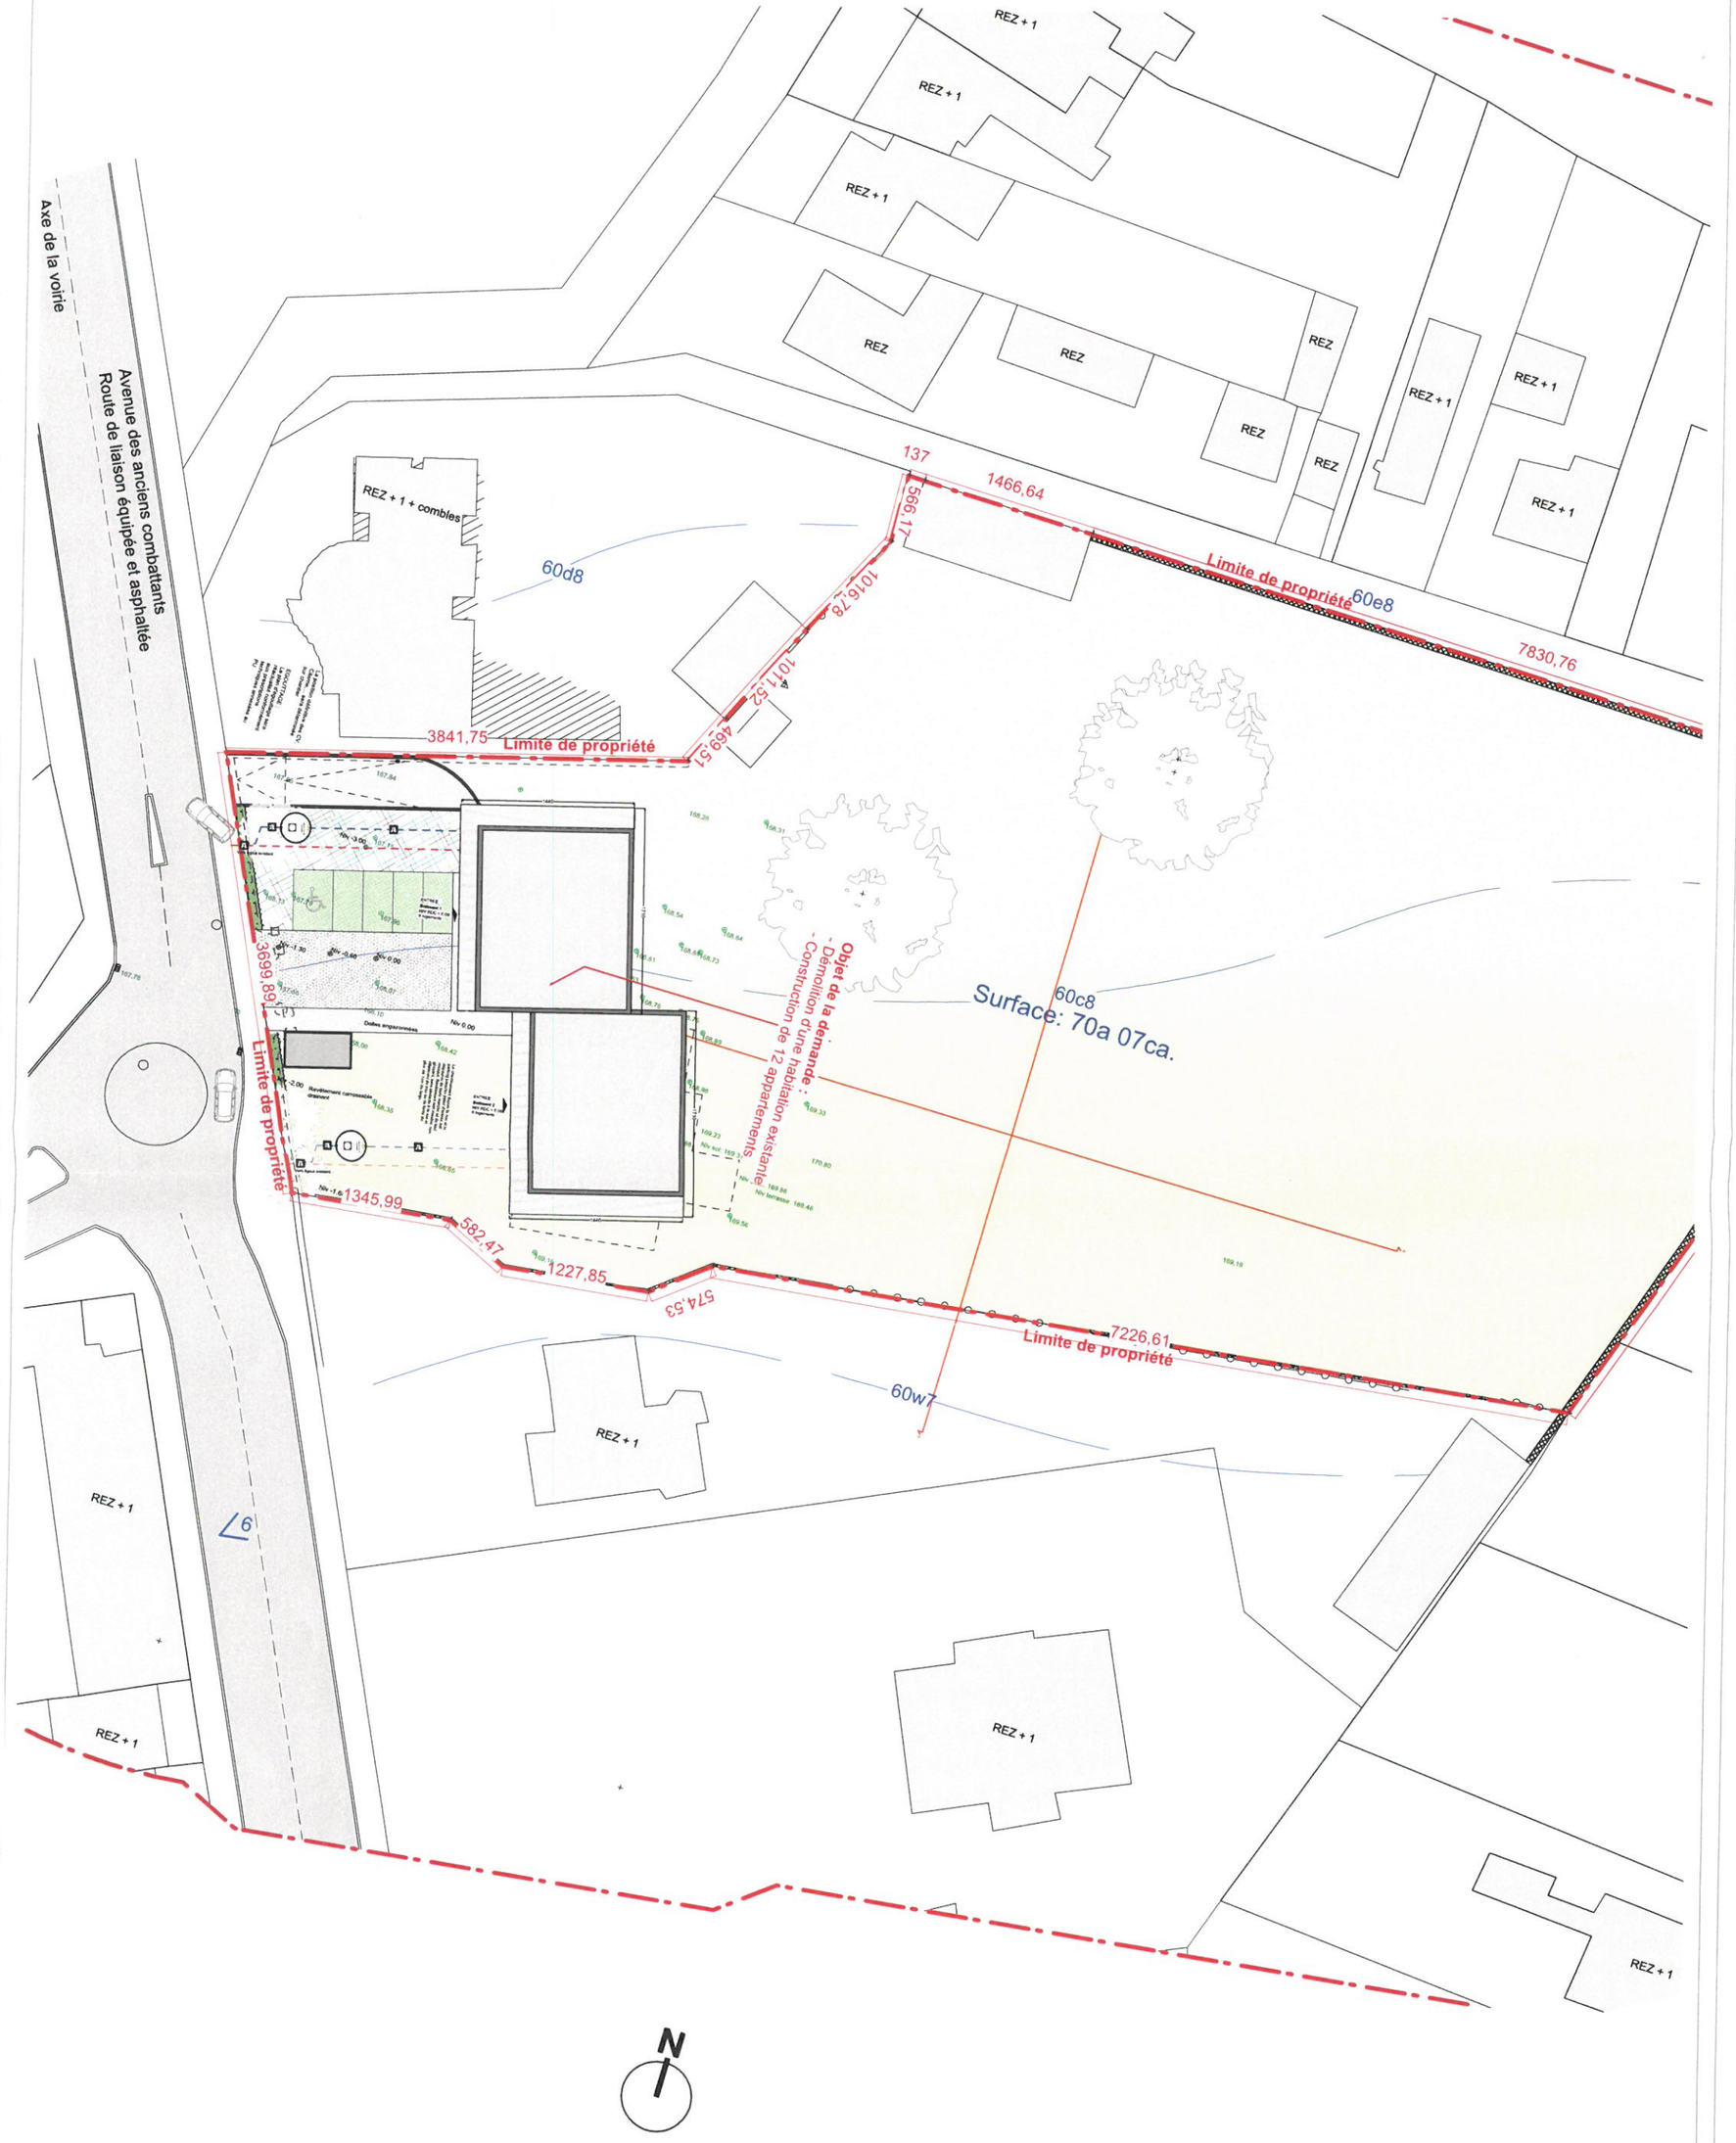


| | | | |
|---|---|---|---|
| PROJET | Démolition d'une maison unifamiliale et construction d'un immeuble de 12 appartements | ADRESSE | Avenue des Combattants, 55 - 5030 GEMBOUX |
| TITRE DOSSIER | Plan situation | C.G. | GEMBLOUX 1- section B - 60c8 |
| | 670 18 | CLIENT | ATLAND PROMOTION |
| N° PLAN | | INDICE | A |
| | | PHASE | PU |
| | | DESSIN | URB |
| | | ECHELLE | 1/5000 |
| | | DATE | 13/05/2019 |

URBAN

rban architectes – société civile sous forme de SPRL – SEUTIN A., BODART N., MATAGNE P-Y, TROCH G. & MARIANI S. associés siège social: Avenue Reine Astrid, 70 5000 Namur – TVA: BE0848 027 745 – RPM:Namur