


Studio Westende

165.000€

excl. Prox Notaris

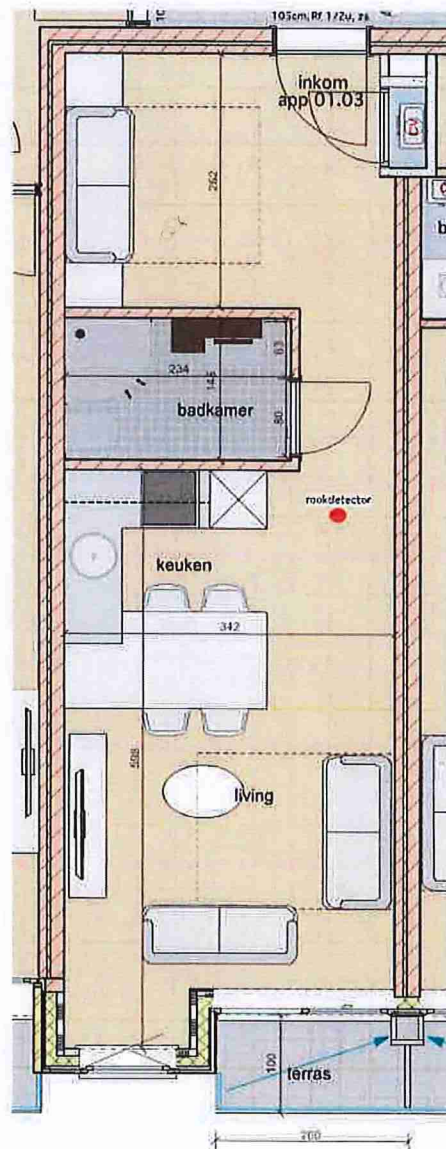

- buizen van ventilatie en technieken kunnen in elke ruimte bijkomen
- de voorgestelde meubilering en afmetingen zijn ten titel van inlichtingen en niet bindend

DATUM:	Werk:	RES. Lexington 8434 Westende Zomerlaan 20	GEGEVENS KOPER VOOR AKKOORD: Peter Geys - Els Pallards	 AROMI BVBA MULTIPROFESSIELEEL ARCHITECTENKANTOOR Architect R. Van Troostenberghe - Oostendelaan 2 8430 Middelkerke - tel. 059/30 46 49 - fax. 059/31 05 75
1/09/2016	BOUWHEER	bvba Padiva Construct Steenweg op Diest 25, 2300 Turnhout		
SCHAAL: 1/50	INHOUD:	GRONDPLAN app 0103		