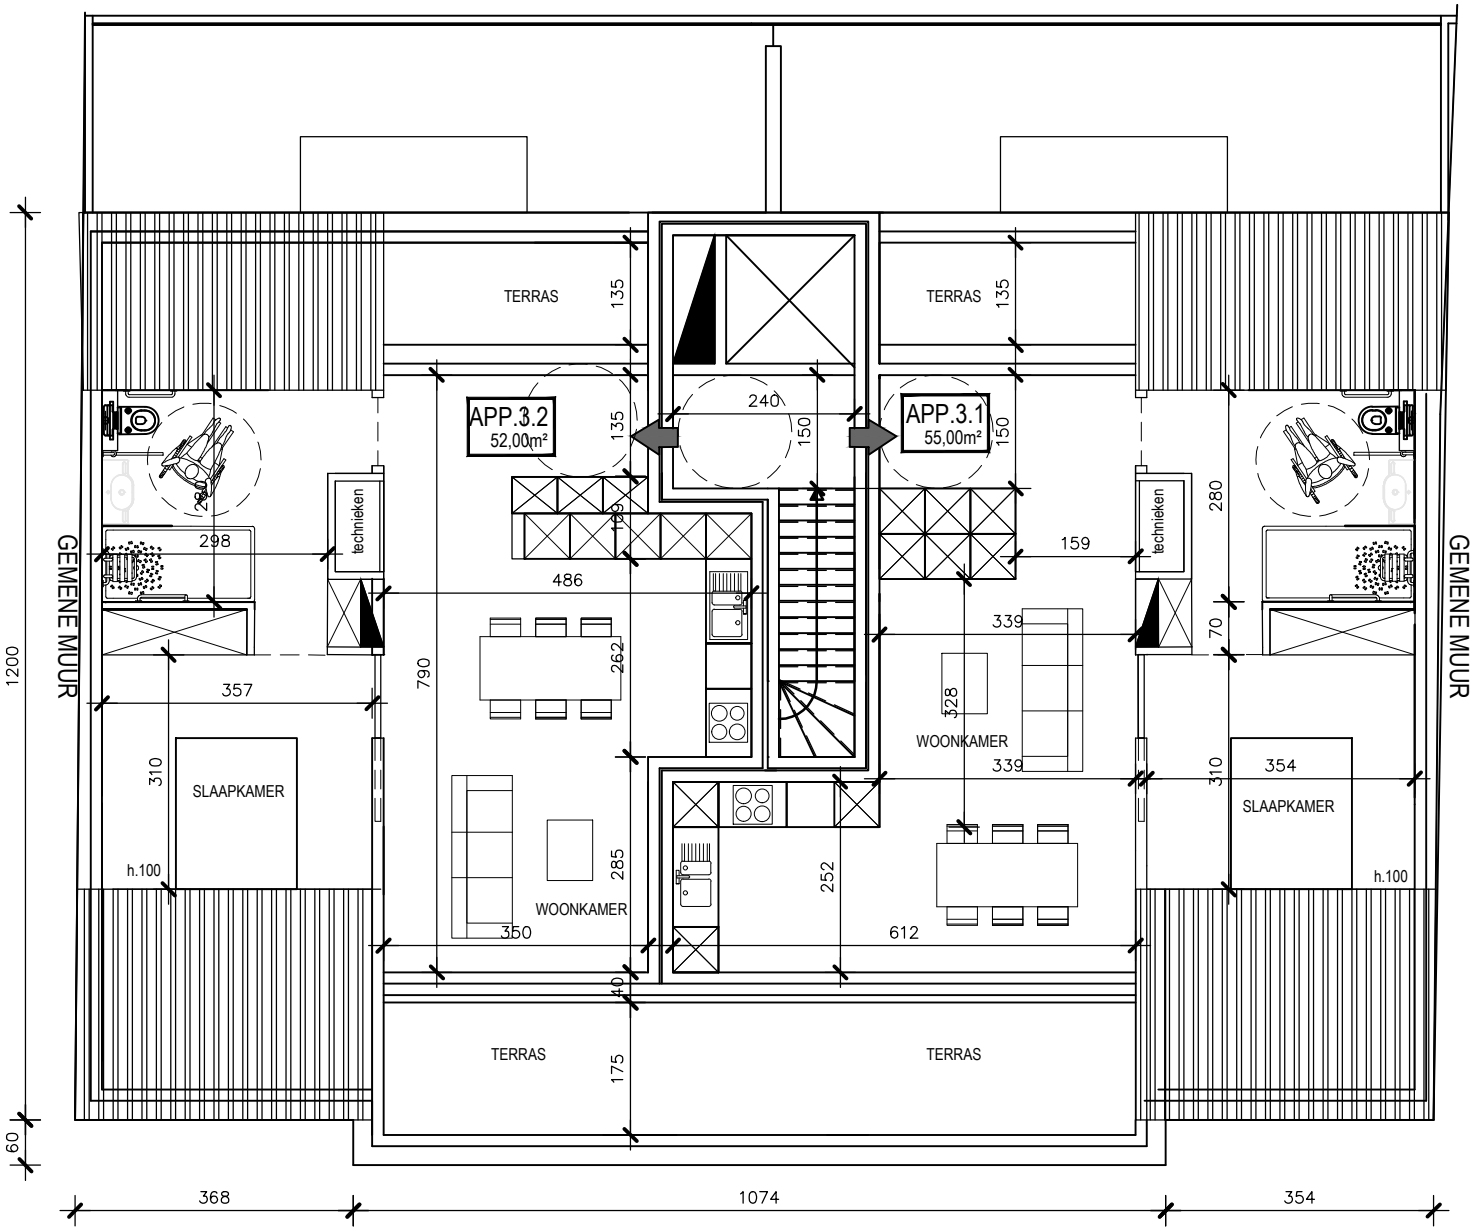

NIVEAU 3

nieuwe toestand

schaal 1/100