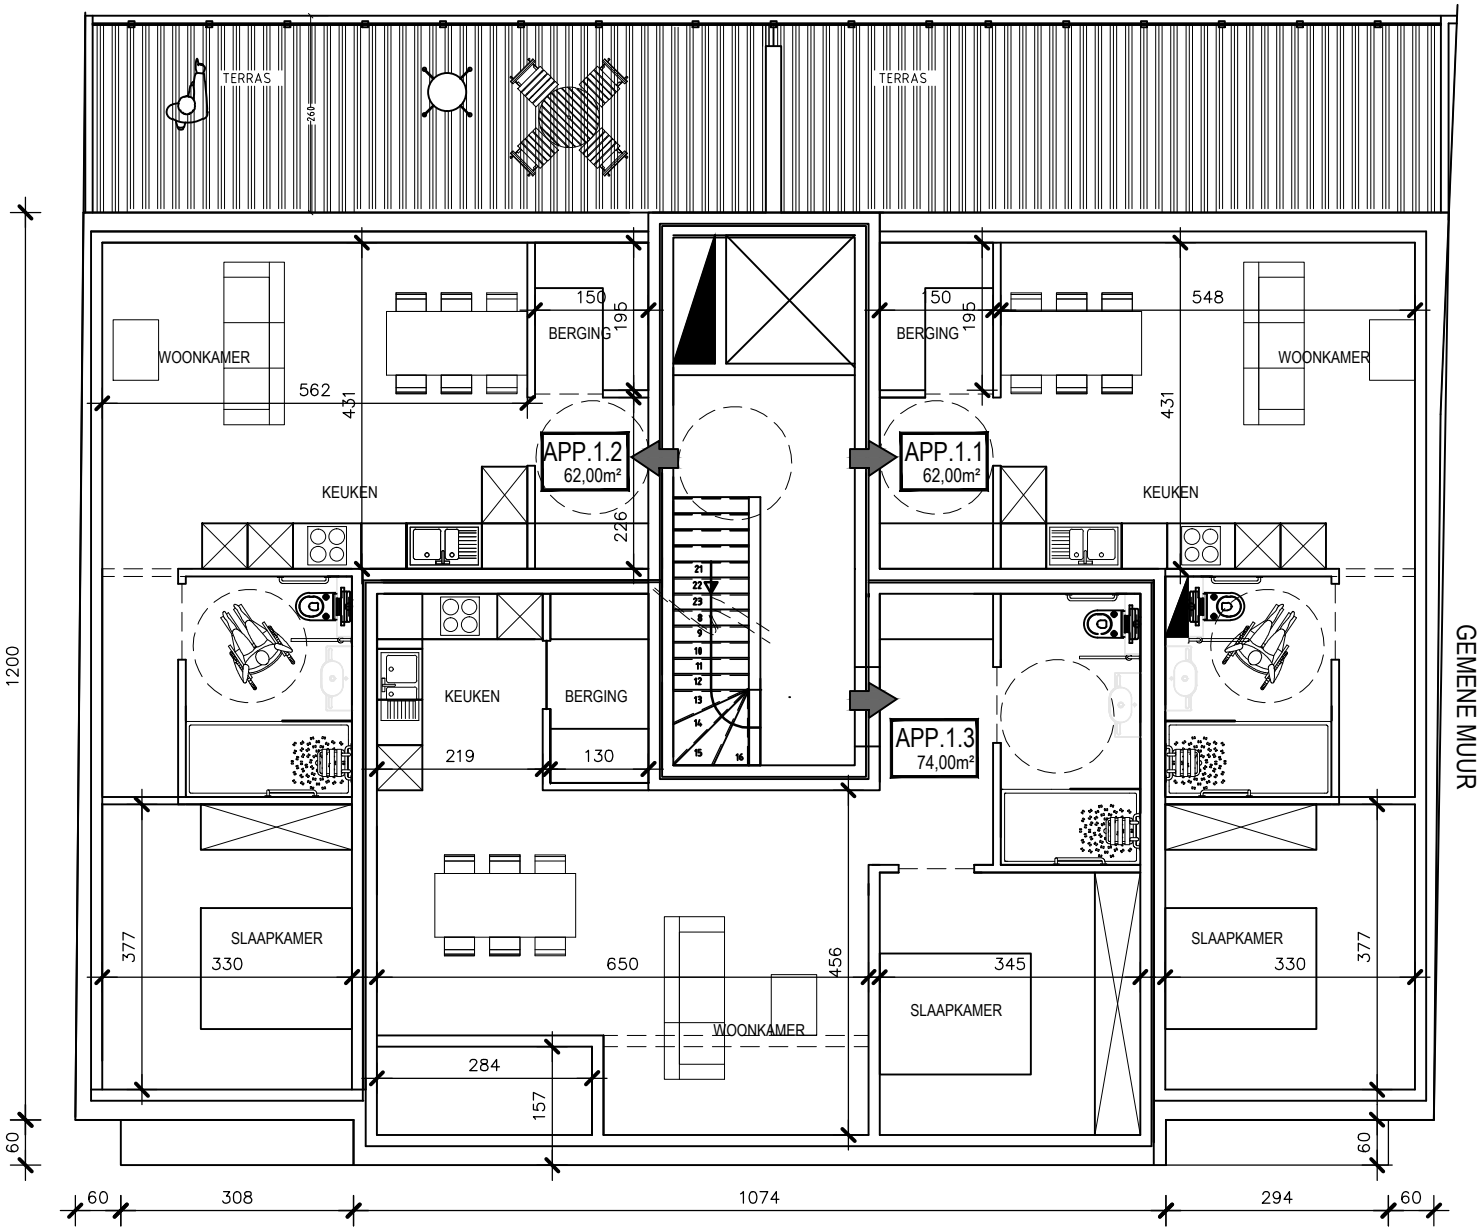

NIVEAU 1

nieuwe toestand

schaal 1/100