

# De Conscience | Beveren

Piet Stautstraat 66, 9120 Beveren

## Appartement B21


2<sup>de</sup> Verdieping

Oppervlaktes in m<sup>2</sup>:

Appartement	86
Terras	29




Westgevel

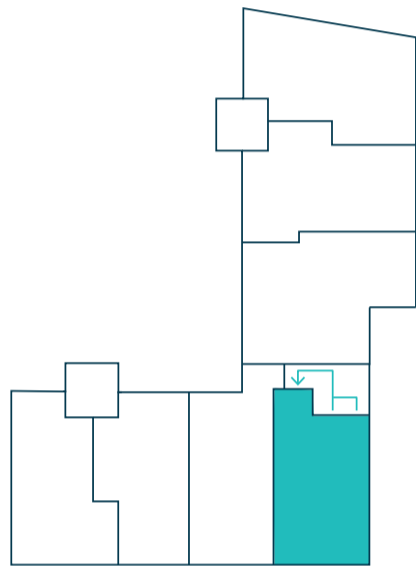

Piet Stautstraat

Hendrik Consciencestraat

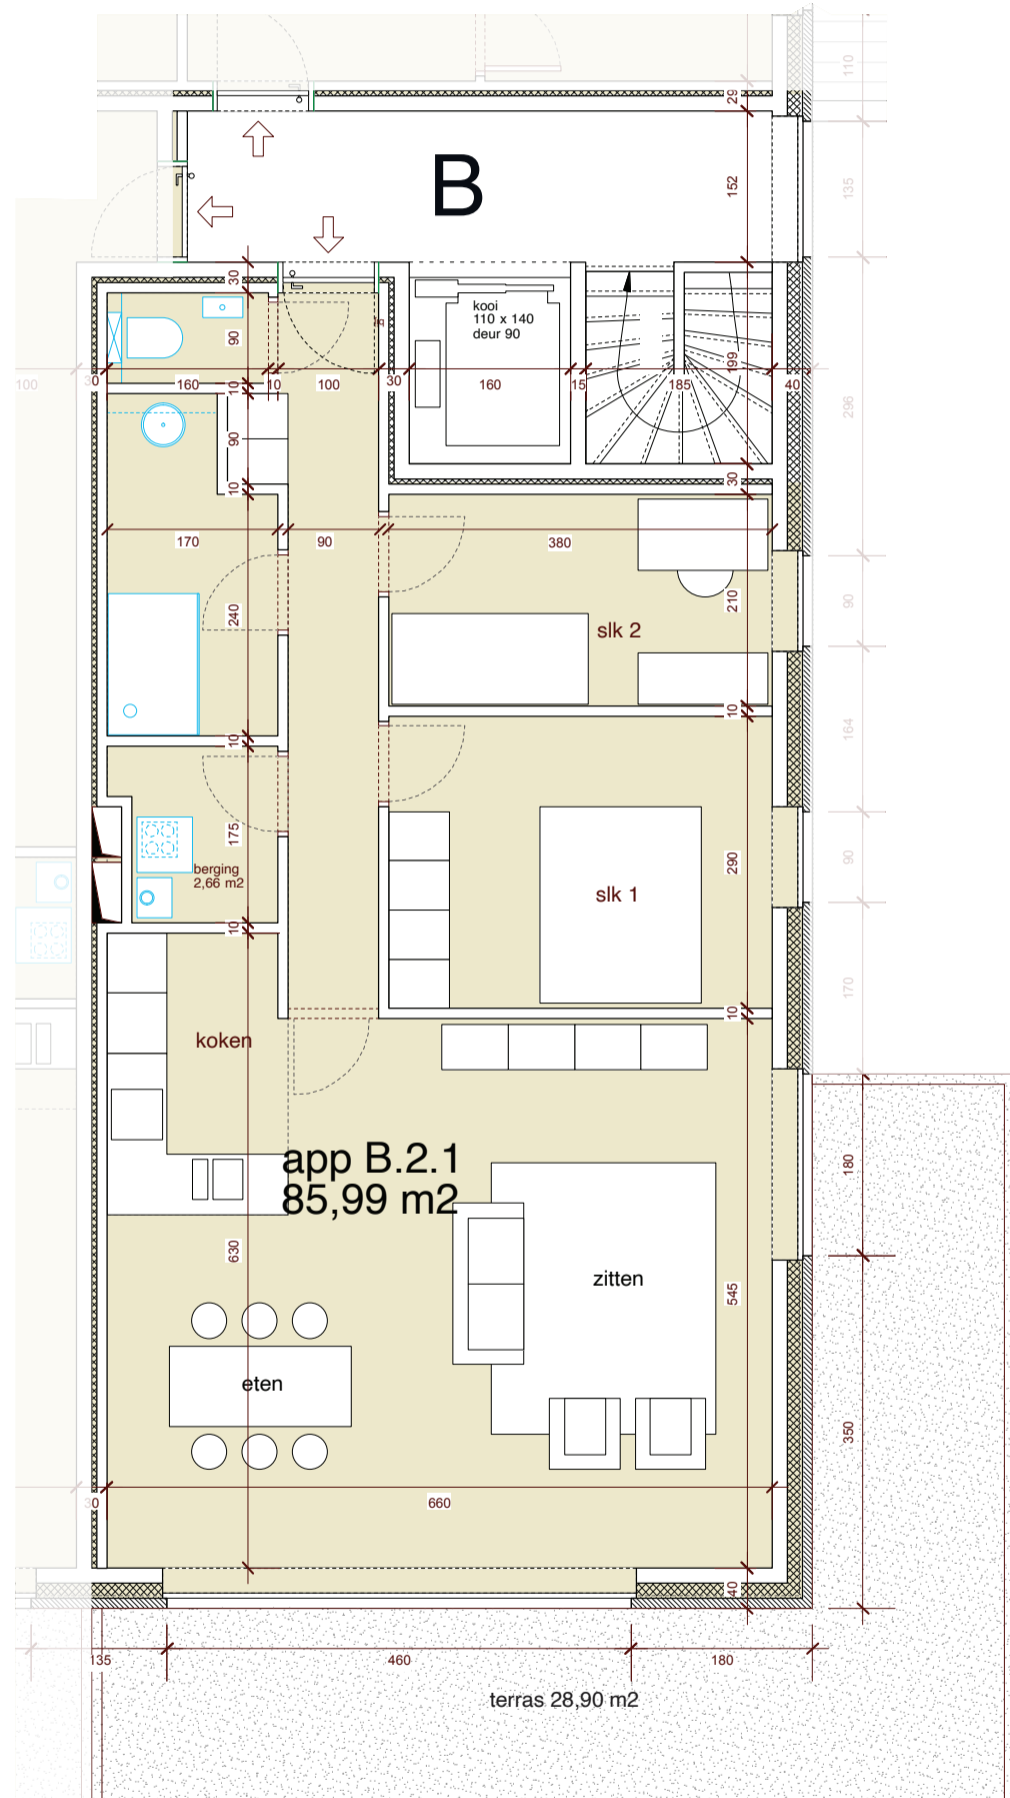

Piet Stautstraat



Schaal 1:75

0

5m



Hendrik Consciencestraat

Alle plannen, afbeeldingen en beschrijvingen zijn indicatief en niet contractueel bindend.

Bovenstaande gegevens worden enkel verstrekt ter inlichting zonder contractuele verbintenis of garantie van onzentege en kunnen op elk ogenblik gewijzigd worden.