

De Conscience | Beveren

Hendrik Consciencestraat 81, 9120 Beveren

Appartement A11


1^{ste} Verdieping

Oppervlaktes in m²:

Appartement	97
Terras	16




Westgevel

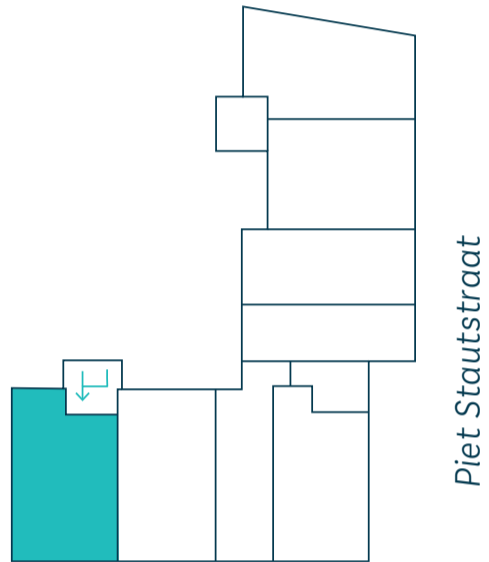

Hendrik Consciencestraat

Piet Stautstraat

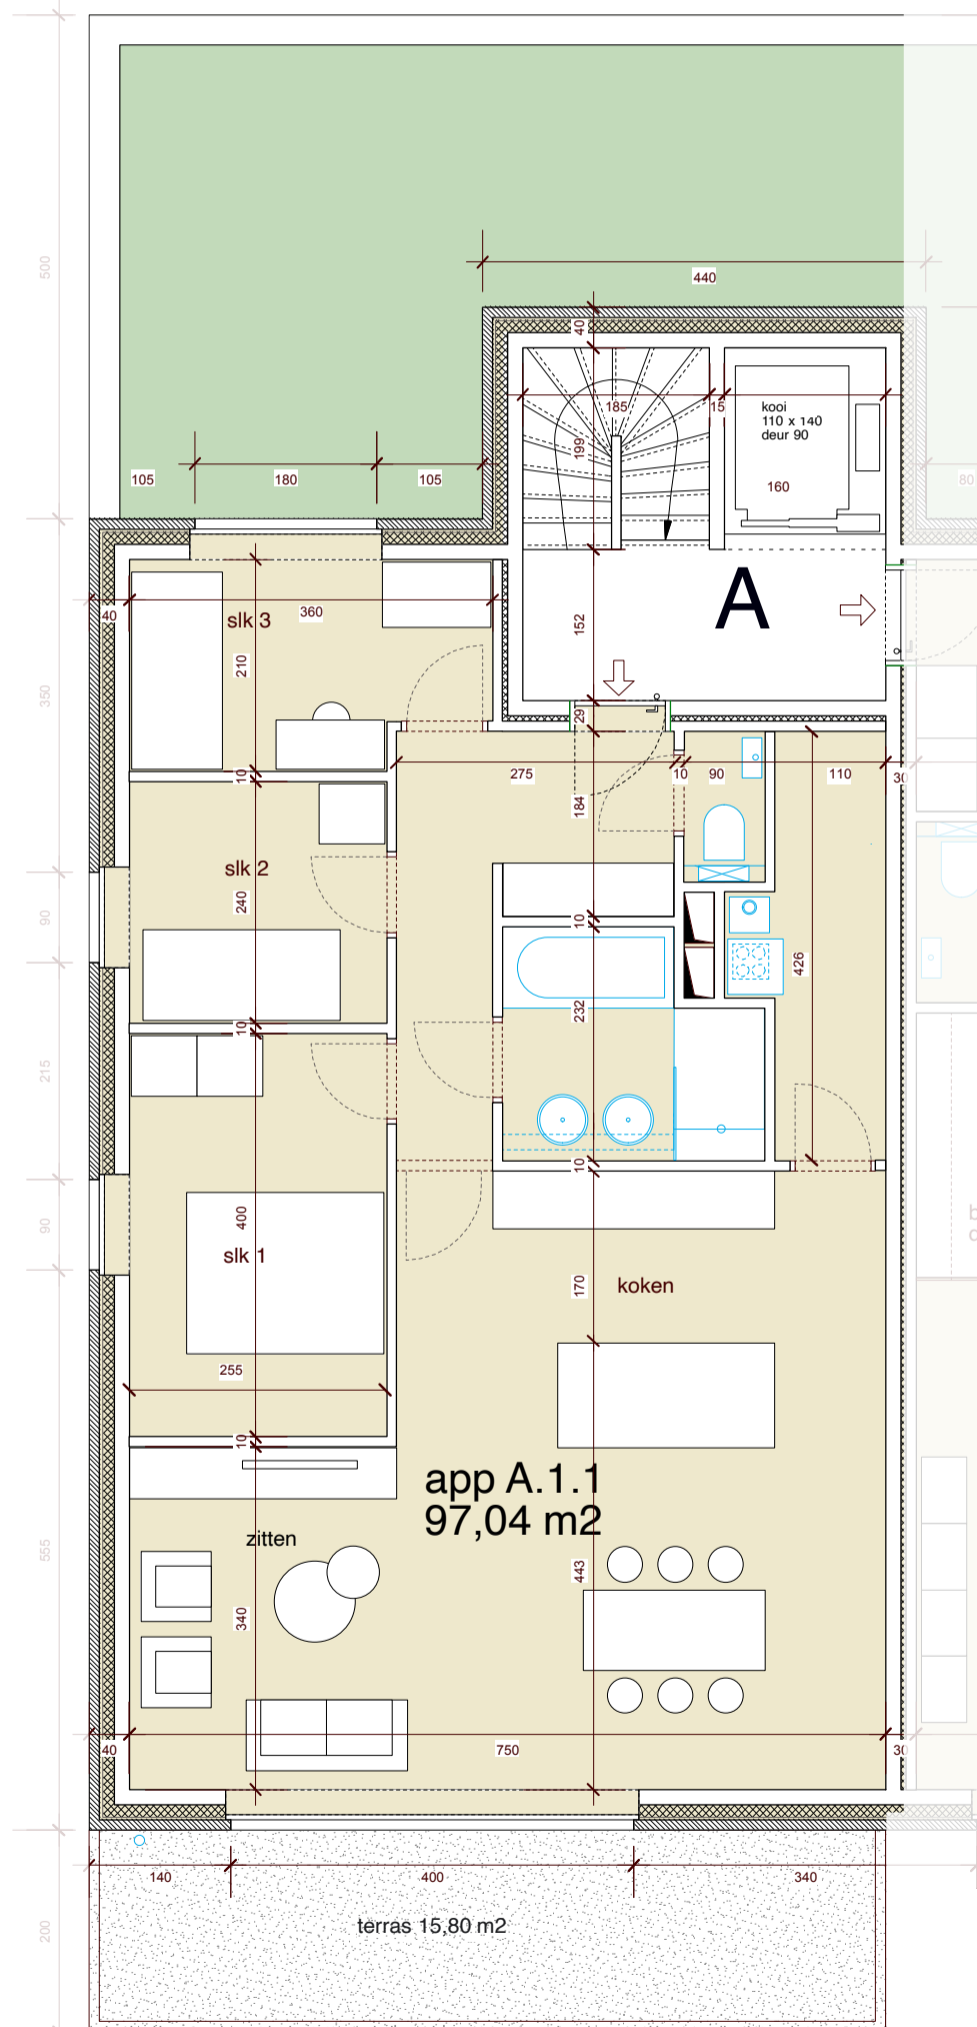

Hendrik Consciencestraat



Alle plannen, afbeeldingen en beschrijvingen zijn indicatief en niet contractueel bindend.

Bovenstaande gegevens worden enkel verstrekt ter inlichting zonder contractuele verbintenis of garantie van onzentege en kunnen op elk ogenblik gewijzigd worden.

