

# De Conscience | Beveren

Piet Stautstraat 66, 9120 Beveren

## Appartement B12


1<sup>ste</sup> Verdieping

Oppervlaktes in m<sup>2</sup>:

Appartement	63
Terras	10




Westgevel

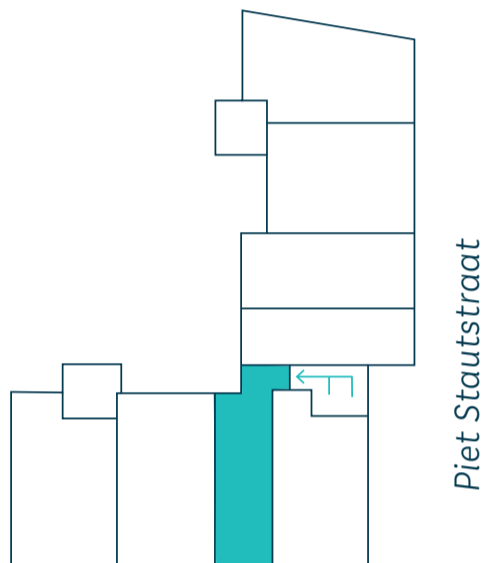

Piet Stautstraat

Hendrik Consciencestraat

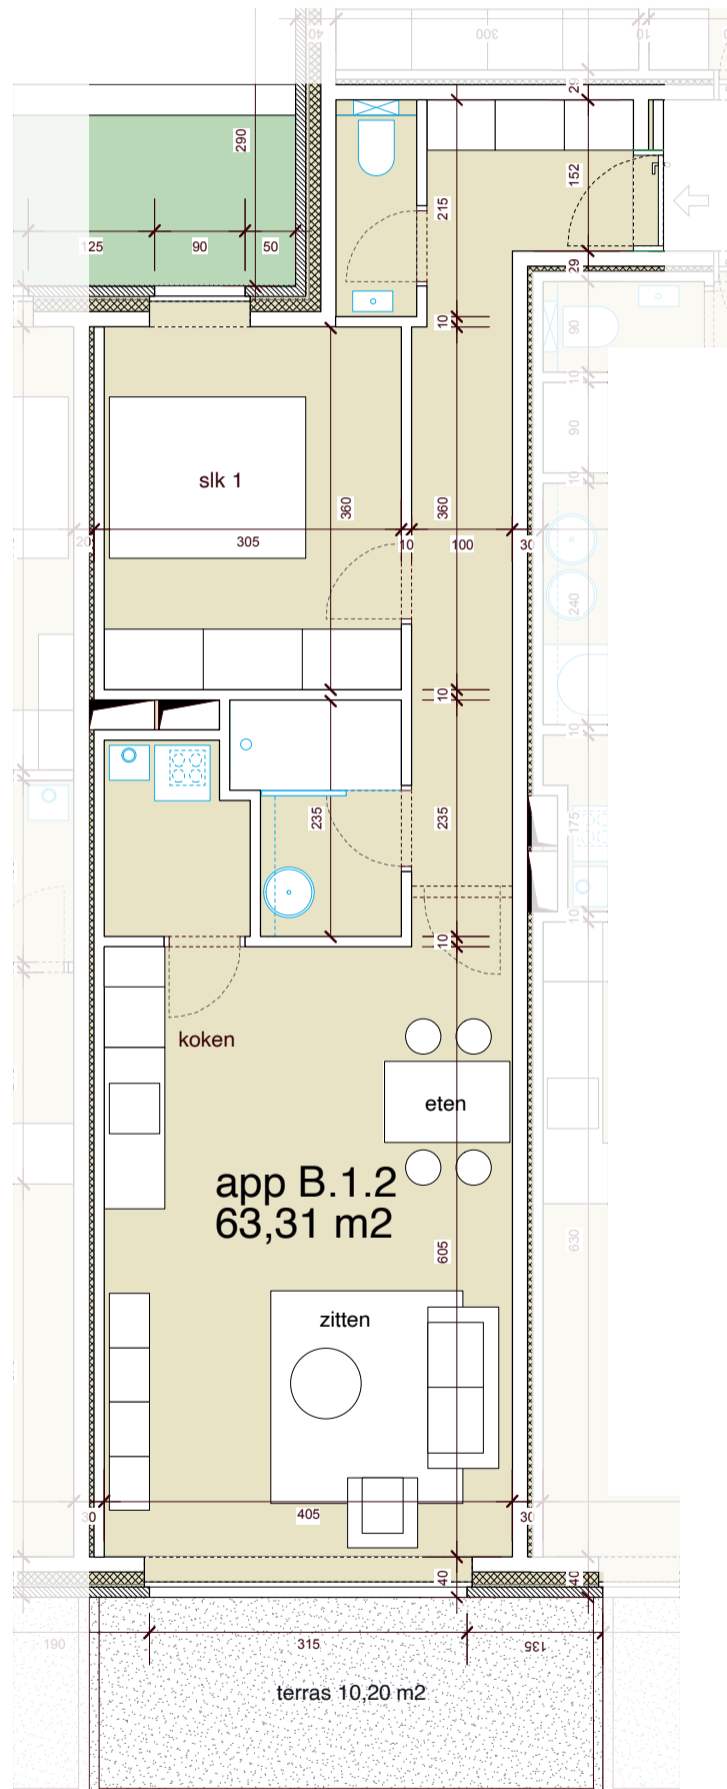

Hendrik Consciencestraat



Schaal 1:75

0

5m



Alle plannen, afbeeldingen en beschrijvingen zijn indicatief en niet contractueel bindend.

Bovenstaande gegevens worden enkel verstrekt ter inlichting zonder contractuele verbintenis of garantie van onzentwege en kunnen op elk ogenblik gewijzigd worden.

