

De Conscience | Beveren



Piet Stautstraat 64, 9120 Beveren

Appartement C11

1^{ste} Verdieping


Oppervlaktes in m²:

Appartement	74
Terras	13

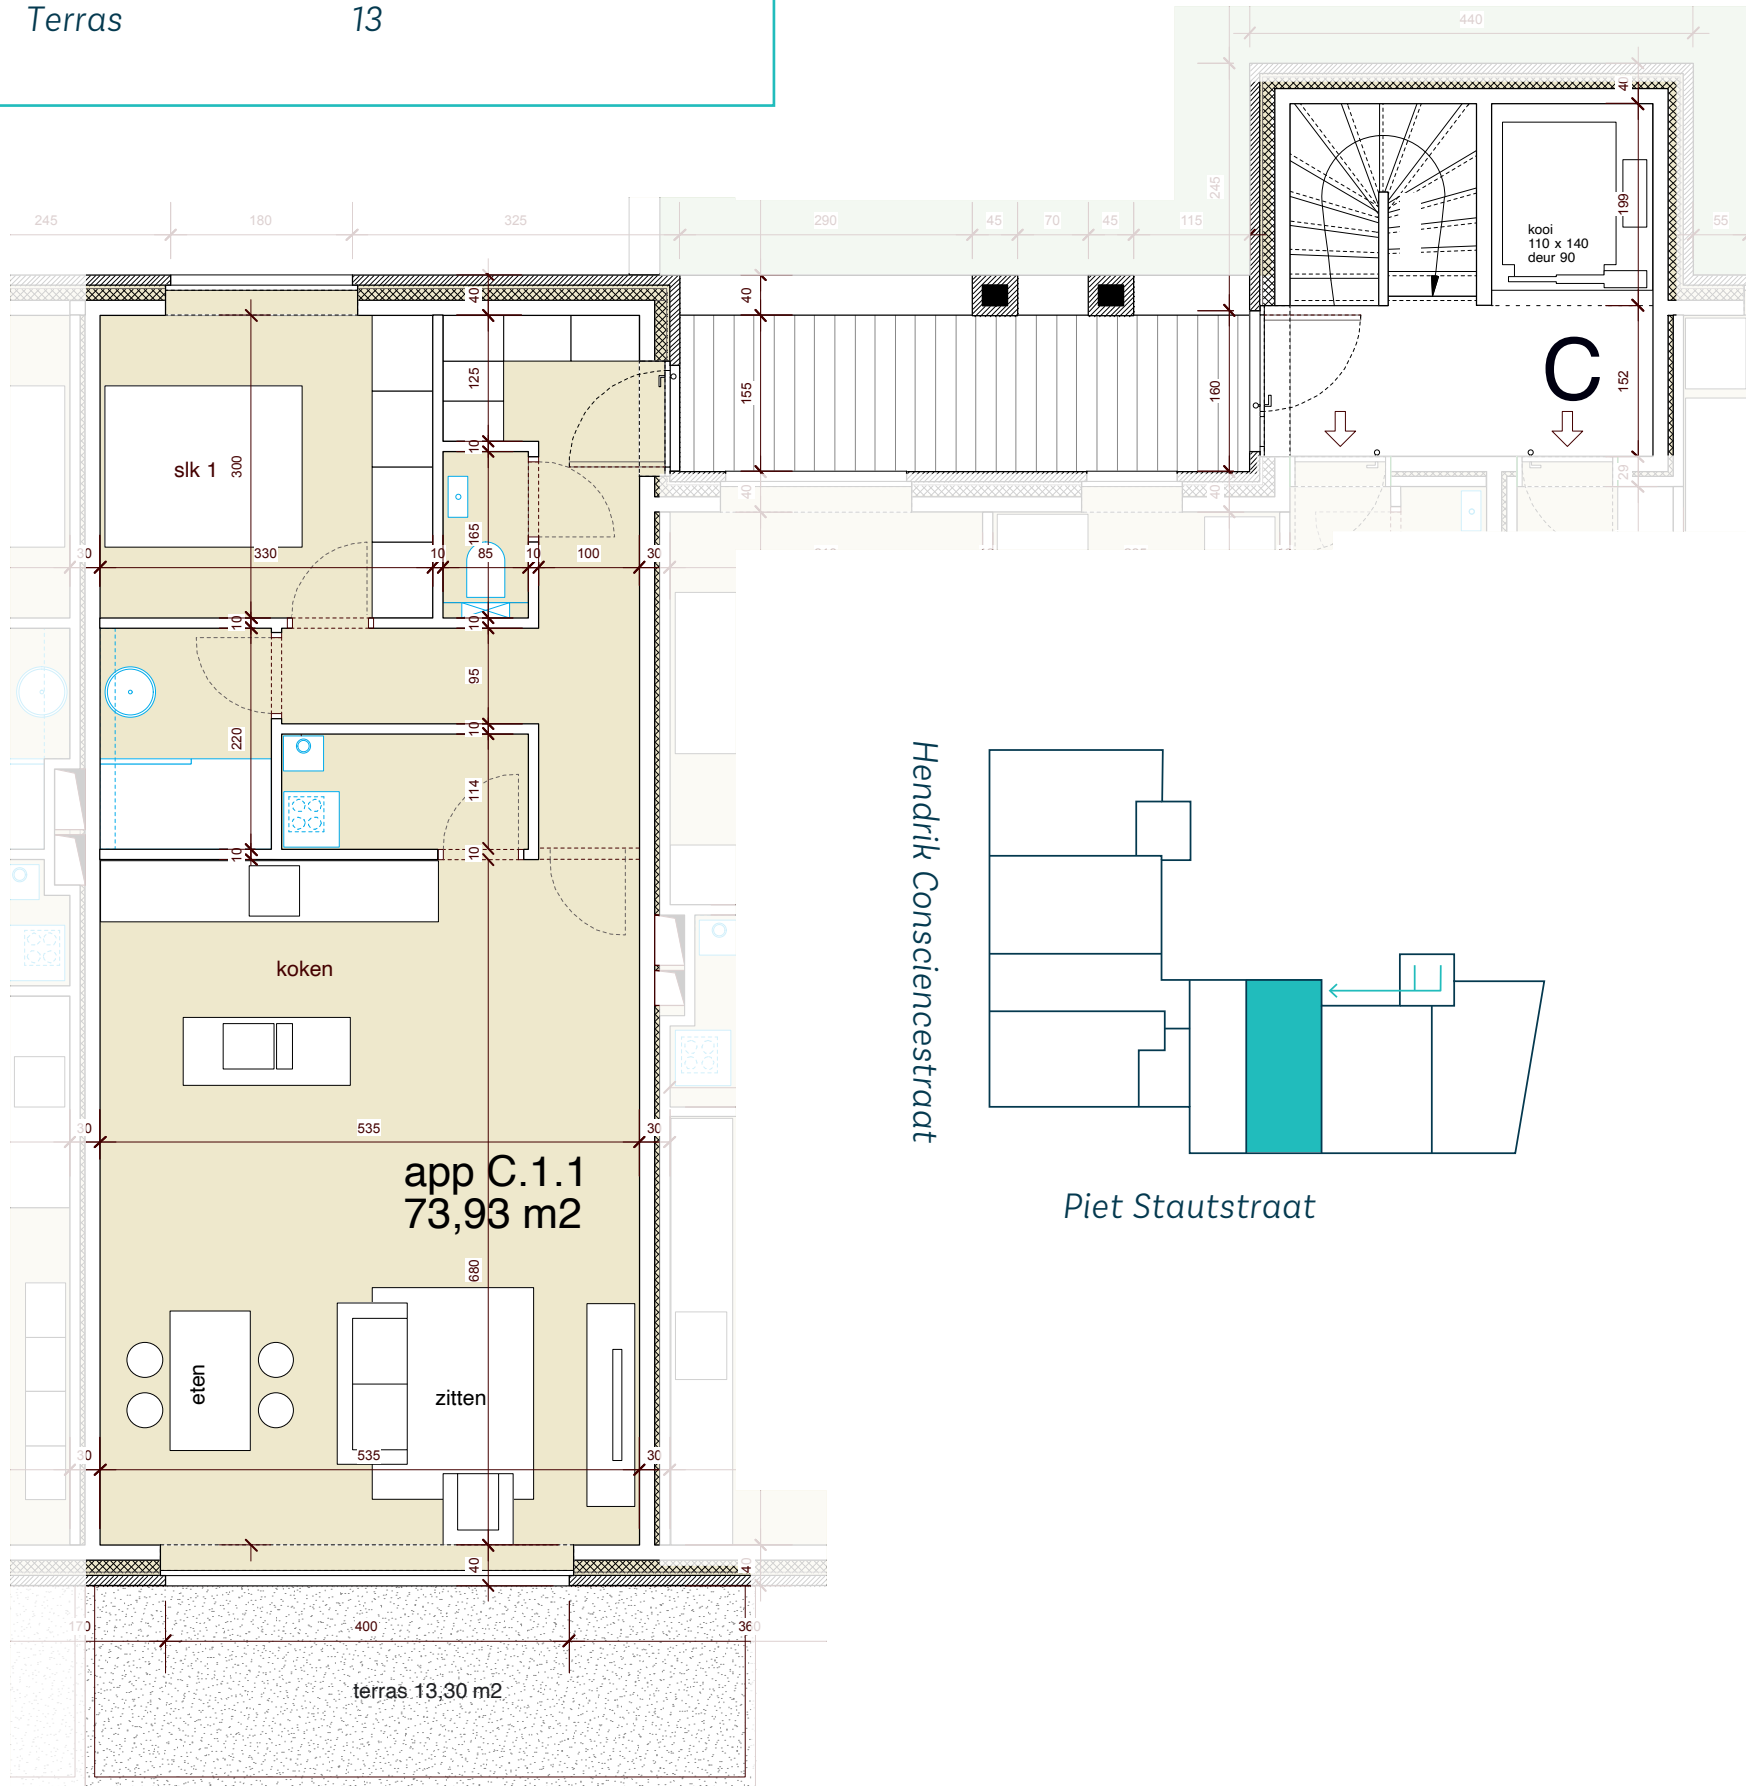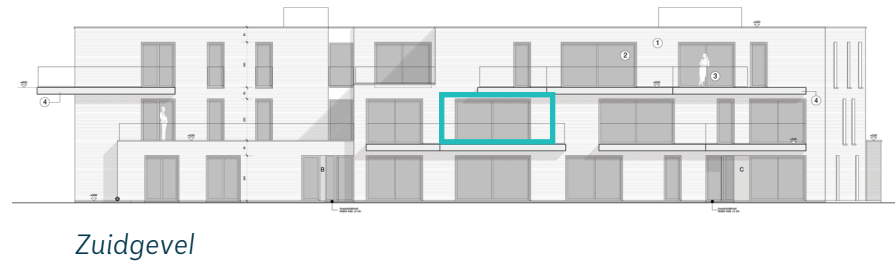

Hendrik Consciencestraat

Piet Stautstraat

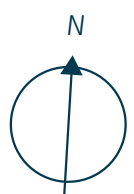

Schaal 1:75

0

5m



Alle plannen, afbeeldingen en beschrijvingen zijn indicatief en niet contractueel bindend.

Bovenstaande gegevens worden enkel verstrekt ter inlichting zonder contractuele verbintenis of garantie van onzentege en kunnen op elk ogenblik gewijzigd worden.