

De Conscience | Beveren

Piet Stautstraat 64, 9120 Beveren

Appartement C12

1^{ste} Verdieping


Oppervlaktes in m²:

Appartement	93
Terras	11




Zuidgevel


Hendrik Consciencestraat

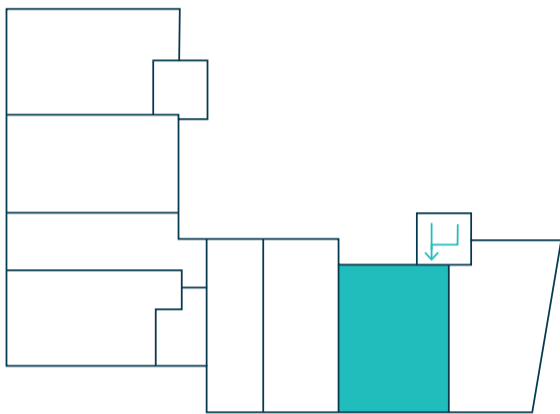

Piet Stautstraat

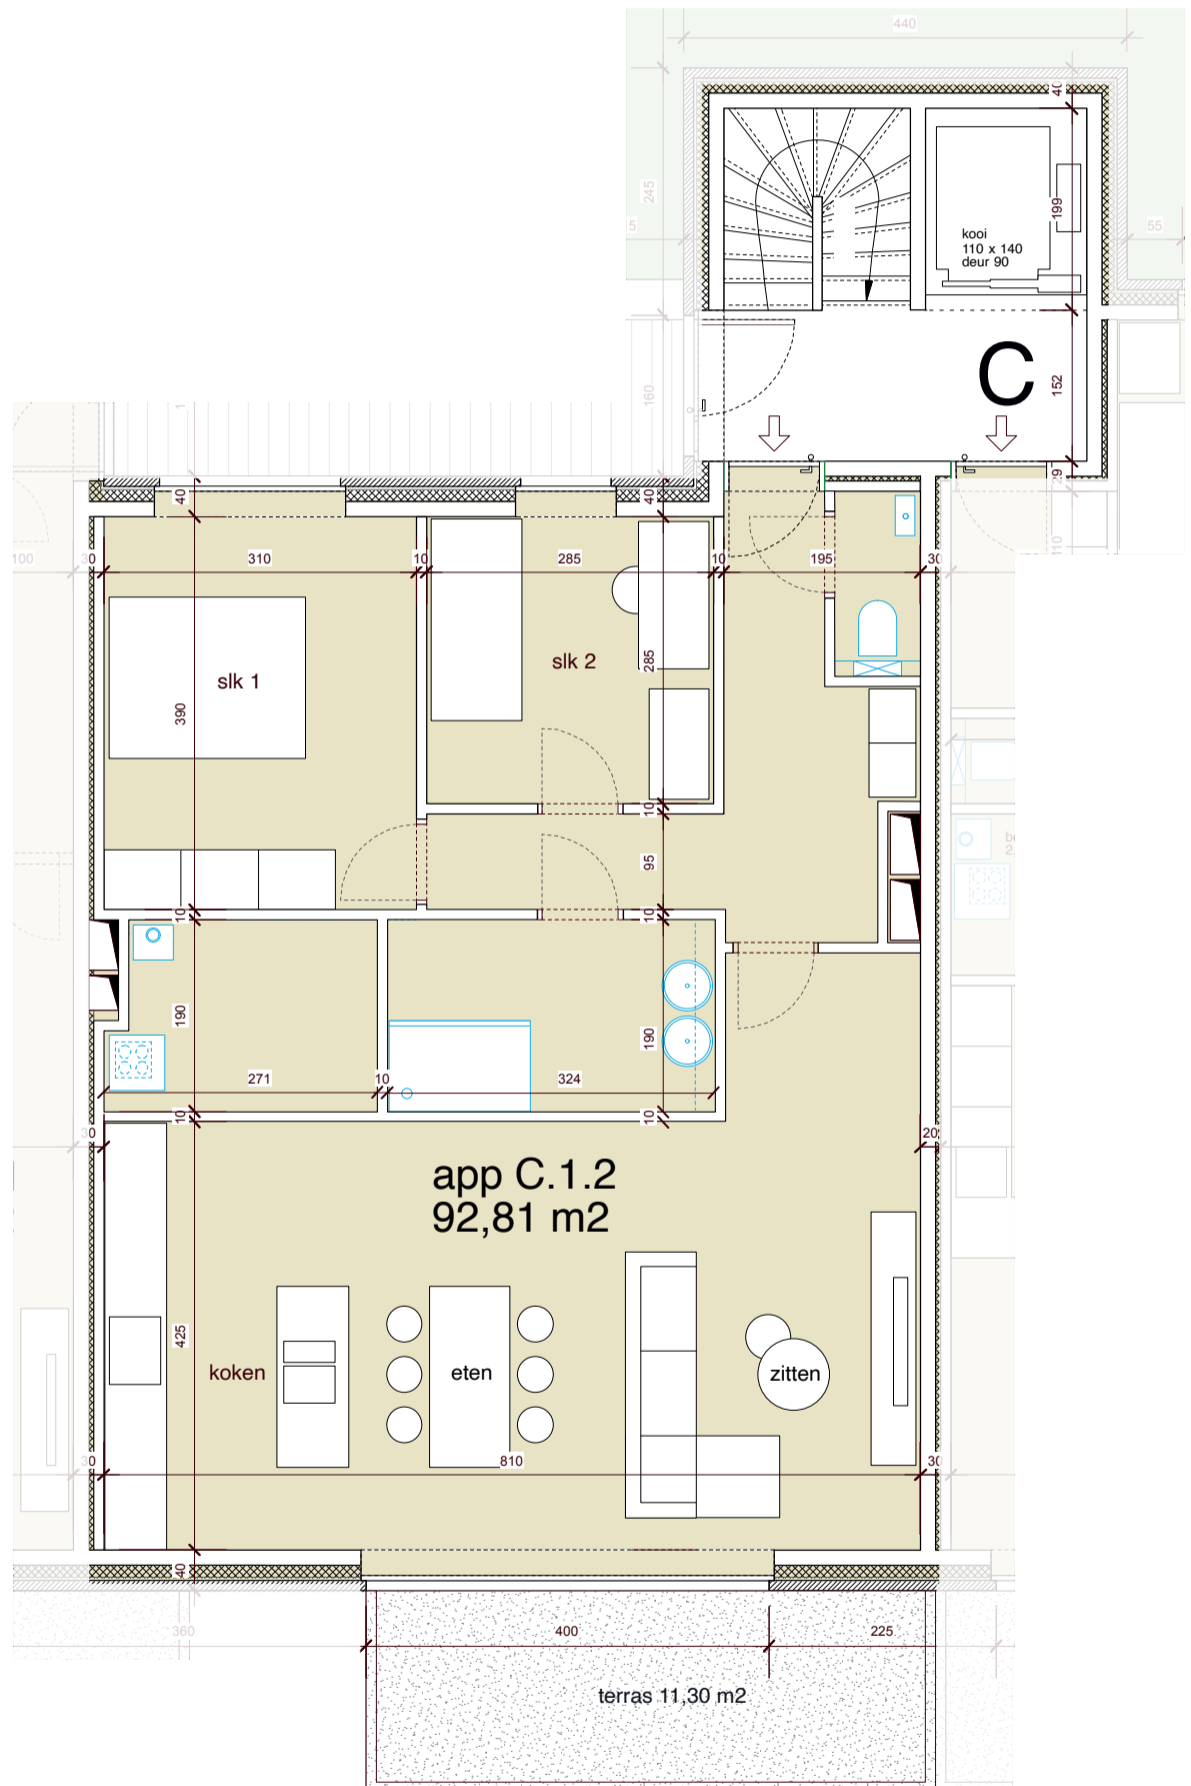

Piet Stautstraat

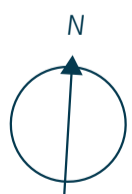

Schaal 1:75

0

5m



Alle plannen, afbeeldingen en beschrijvingen zijn indicatief en niet contractueel bindend.

Bovenstaande gegevens worden enkel verstrekt ter inlichting zonder contractuele verbintenis of garantie van onzentege en kunnen op elk ogenblik gewijzigd worden.

