

De Conscience | Beveren

Piet Stautstraat 64, 9120 Beveren

Appartement C13

1^{ste} Verdieping


Oppervlaktes in m²:

Appartement	93
Terras	11





Zuidgevel

Hendrik Consciencestraat

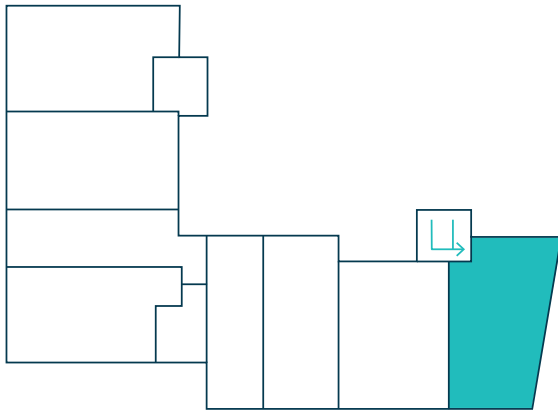

Piet Stautstraat

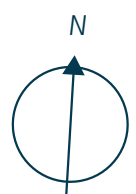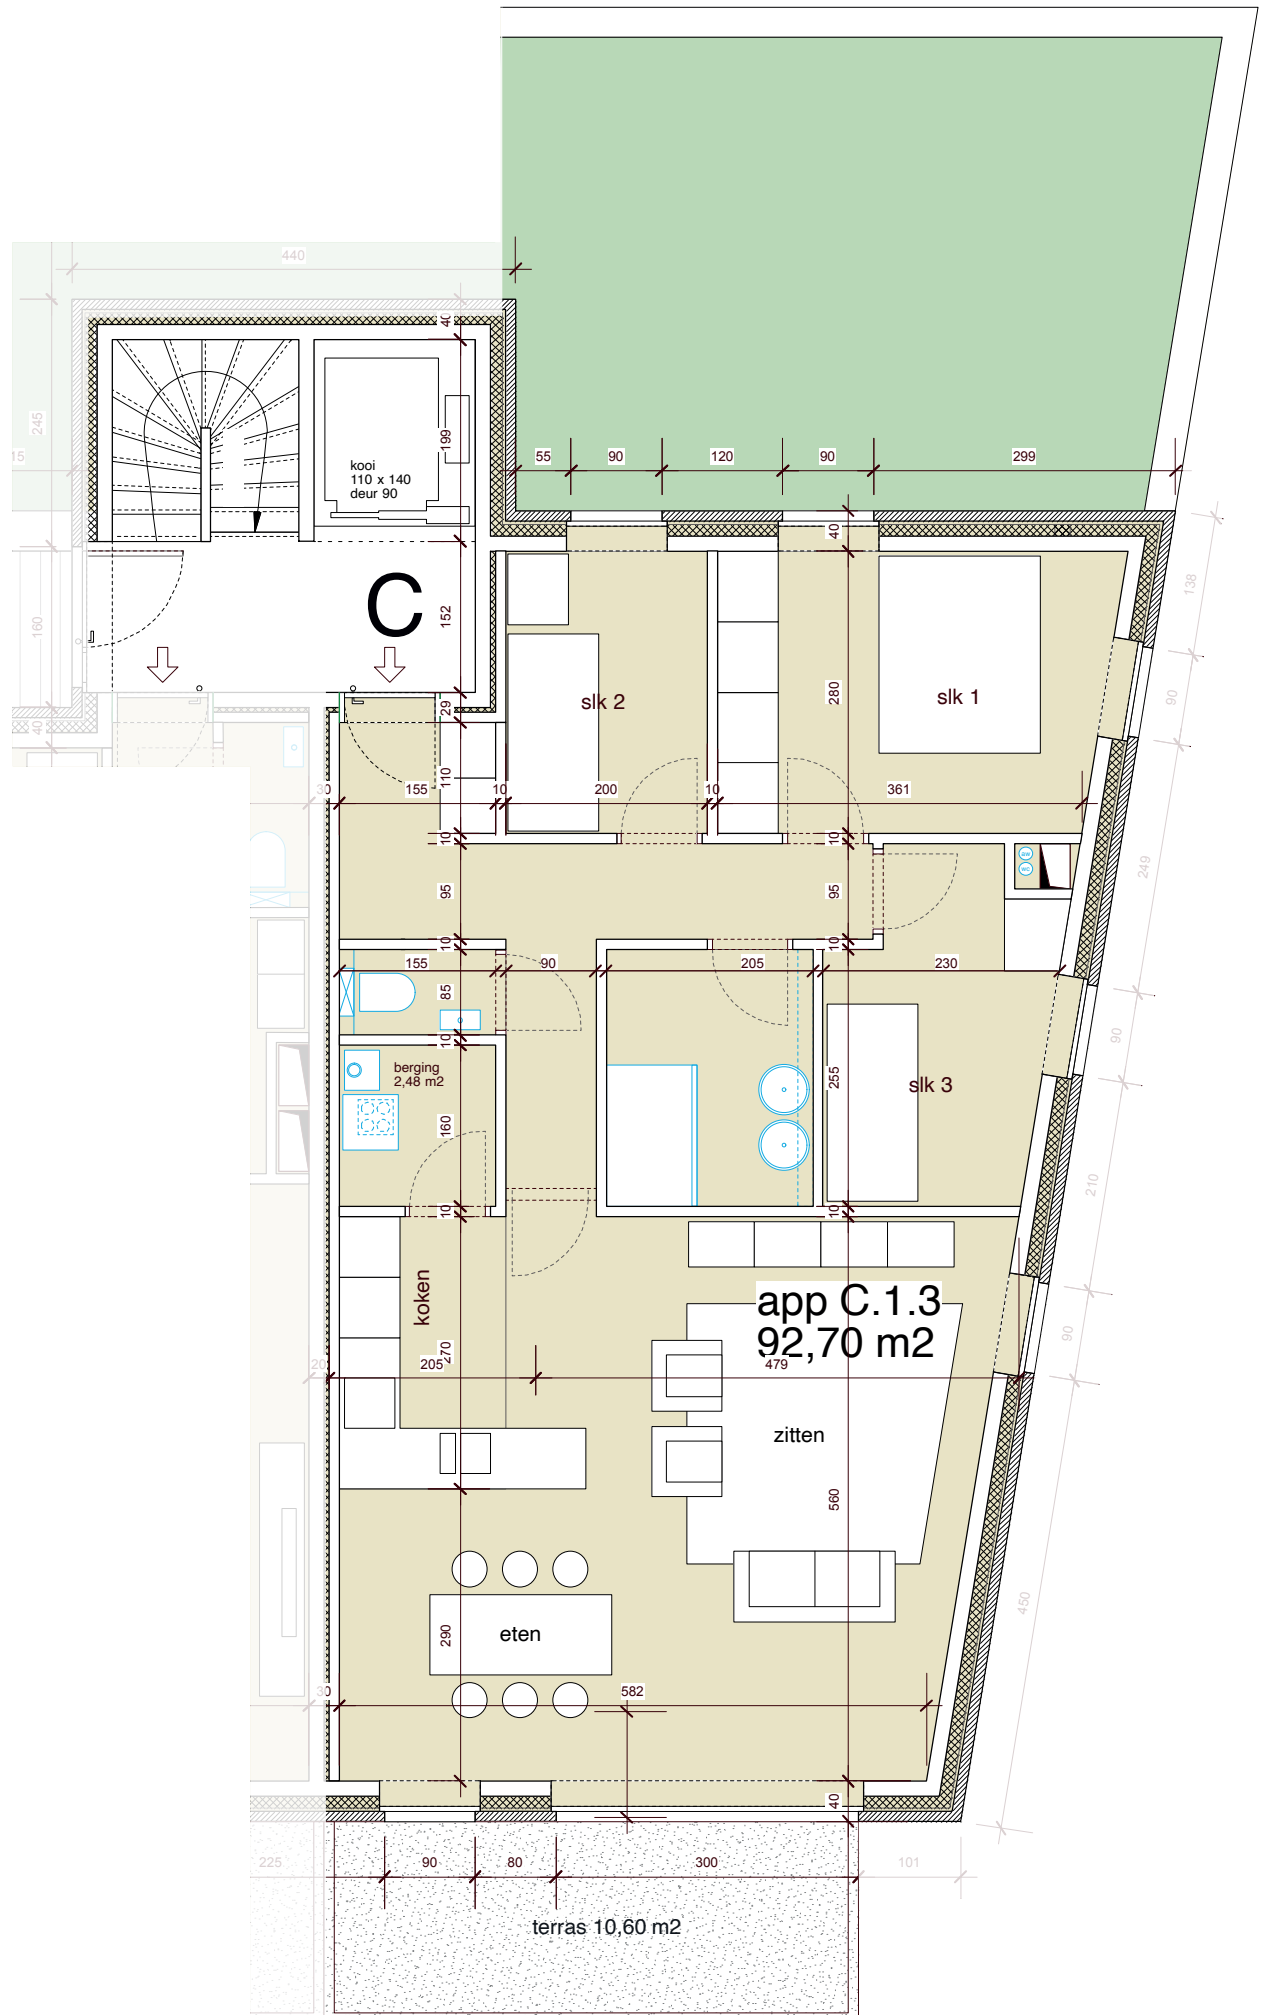

Schaal 1:75



Alle plannen, afbeeldingen en beschrijvingen zijn indicatief en niet contractueel bindend.

Bovenstaande gegevens worden enkel verstrekt ter inlichting zonder contractuele verbintenis of garantie van onzentege en kunnen op elk ogenblik gewijzigd worden.

Piet Stautstraat

