

- A: Stopcontacten keuken
- B: Stopcontacten salon
- C: Verlichtingen keuken
- D: Verlichtingen kamer 2
- E: Stopcontacten + verlichtingen kamer 1
- F: Stopcontacten kamer 2
- G: Verlichtingen (salon+woonkamer+trappen+gang)
- H: Verlichtingen (badkamer gelijkvloers + hall)
- I: Stopcontacten(salon+woonkamer)
- J: Stopcontacten kast
- K: Reserve
- L: Verlichtingen zolder
- M: Stopcontacten zolder
- N: Stopcontacten (ketel+badkamer glv+hall)+verlichtingen(kolje+terras)
- O: Stopcontact wasmachine
- P: Beller

28/04/2012



**Kea Keurjerie Advies vzw**  
 Renaat de Rudderstraat 48a - 9850 Landegem  
 tel/fax 09 282 58 88 - gsm 047472 43 51  
 www.keakeurjeringen.be - info@keakeurjeringen.be  
 BTW BE0821 773 706


**Plaats van de elektrische installatie**  
 Daabouché Khalef  
 Kattestraat 13  
 9230 Welteren  
 Tel.: - GSM: 0486086439  
 Fax: -  
 e-mail: -

**Installateur**  
 Tel.: - GSM: -  
 Fax: -  
 e-mail: -

Schema's getekend door: Tralotec

p. 6/6  
 Lijst Kringen  
 2 x 230V ~ 50Hz

# Zolder

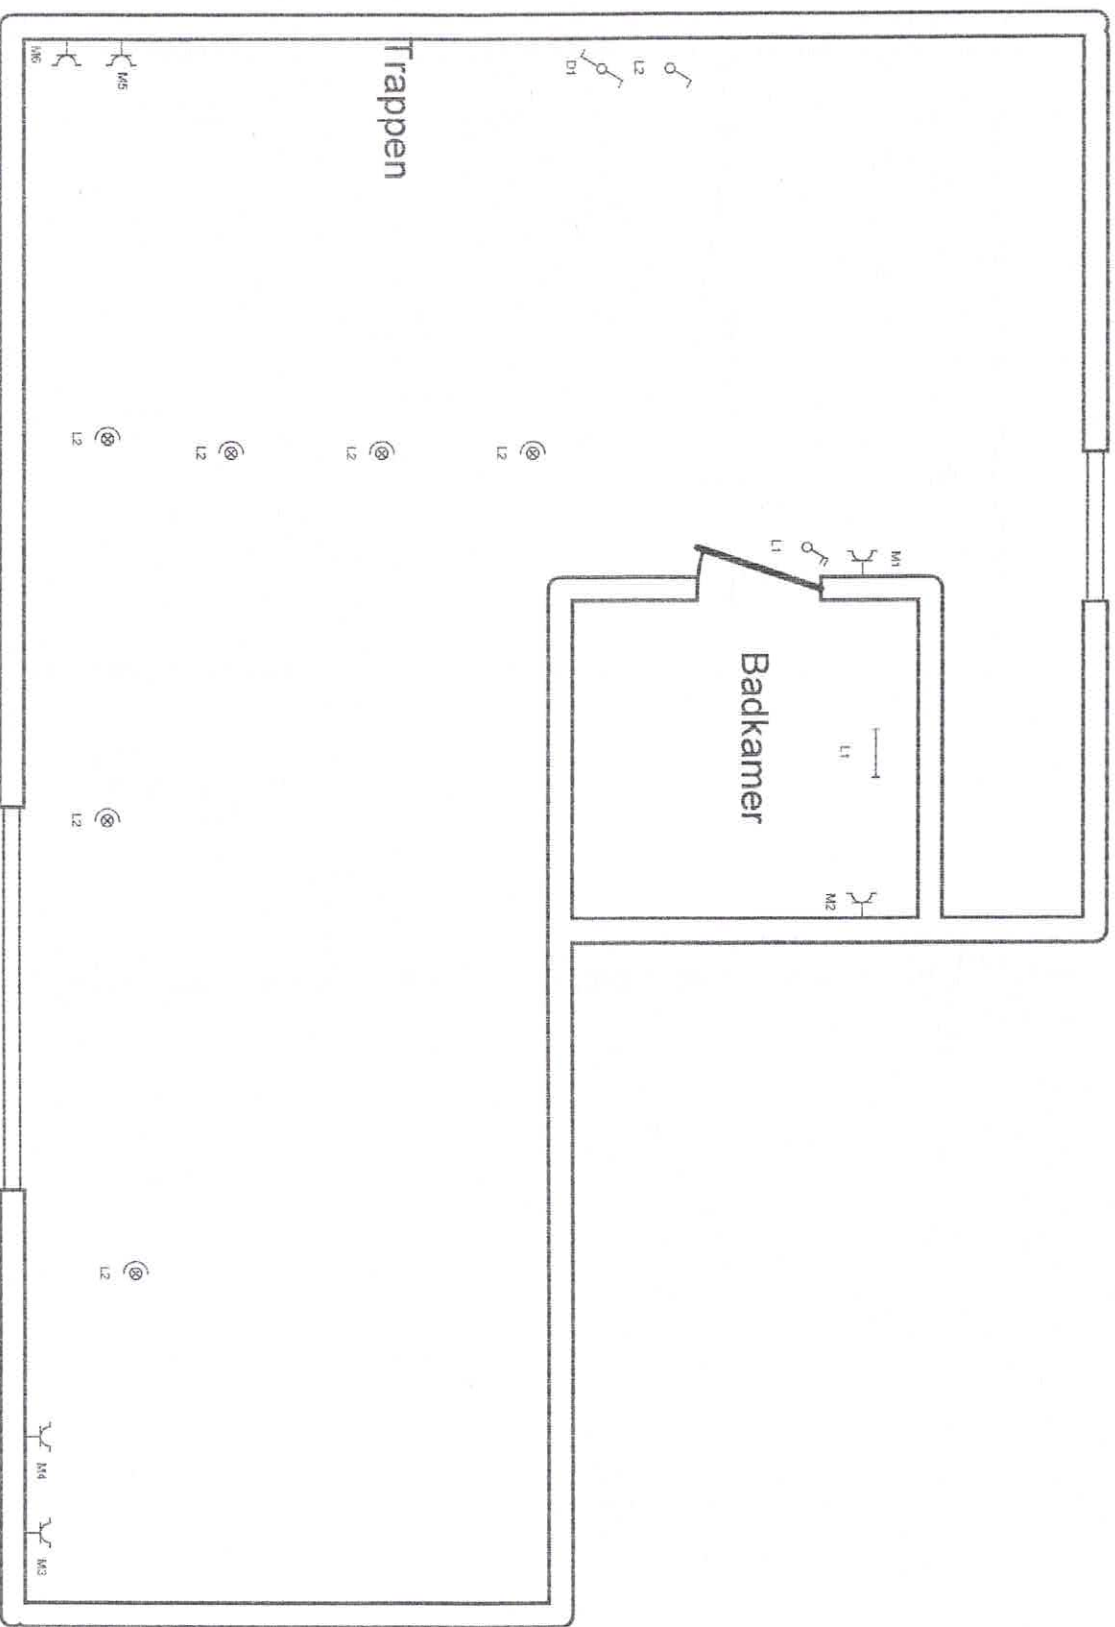


28164/2012

**Kea Keuringen en Energie Advies vzw**  
 Renaat de Rudderstraat 48a - 9850 Landegem  
 tel/fax 09 282 58 88 - gsm 047472 43 51  
 www.keaKeuringen.be - info@keaKeuringen.be  
**KEA**  
 Chebil Mounier

<p><b>Plaats van de elektrische installatie</b>                  Daabouche Khalef                  Kattestraat 13                  9230 Weteren                  Tel.: - GSM: 0486086439                  Fax: -                  e-mail: -</p>	<p><b>Installateur</b>                  Tel.: - GSM: -                  Fax: -                  e-mail: -</p>	<p>p. 5/6                  Situatieschema                  2 x 230V ~ 50Hz</p>
---	---	--

Schema's getekend door: Tralotec

# Eerste verdieping

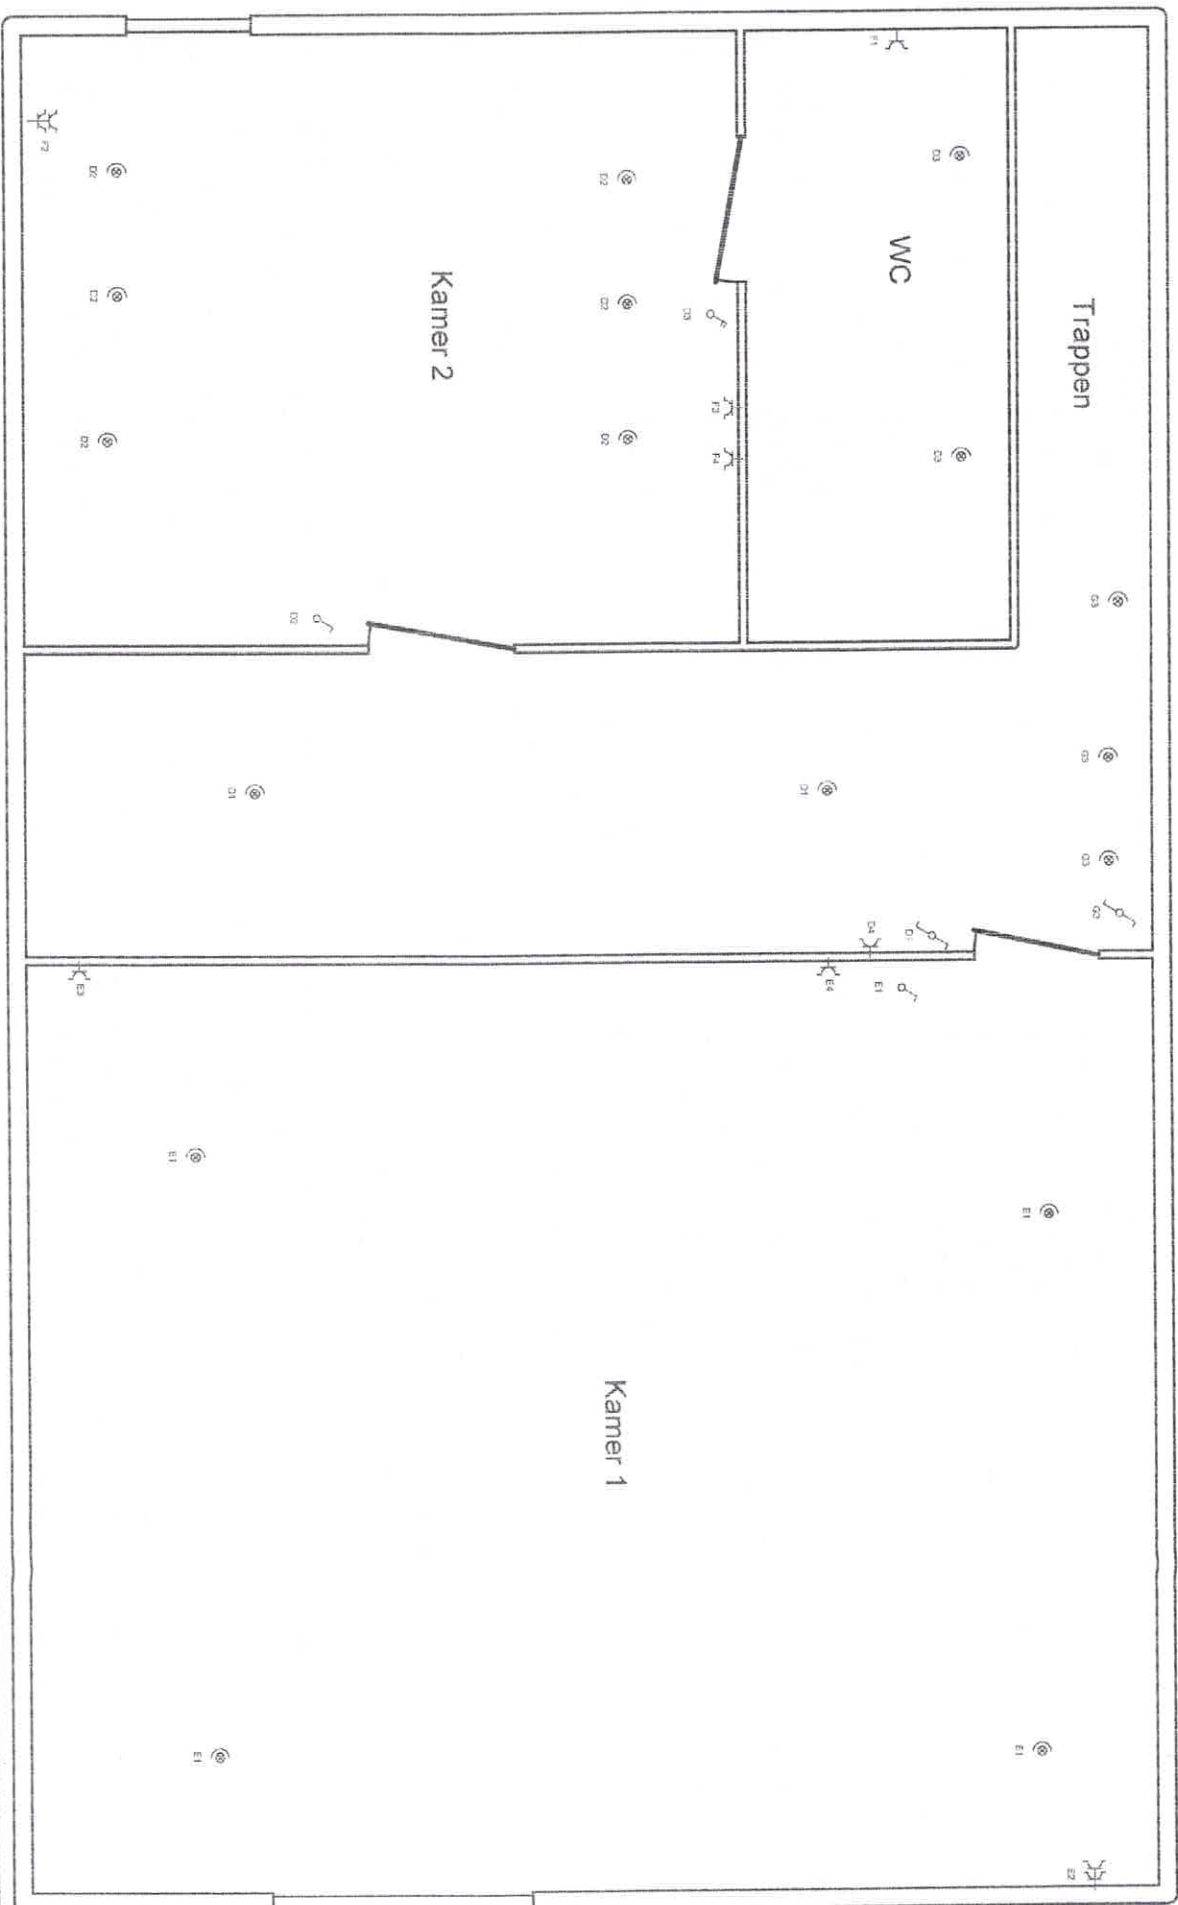

28/04/2012

**Kea Keuringen en Elektroinstallaties**  
 Renaat de Rudderstraat 48 9850 Keokkeuringen  
 tel/fax 09 282 58 88 - gsm 047472 43 51  
 www.keaKeuringen.be - info@keaKeuringen.be  
 BTW BE0981 773 706

**Plaats van de elektrische installatie**  
 Daabouché Khaled  
 Kattestraat 13  
 9230 Wetteren  
 Tel.: - GSM: 0496086439  
 Fax: -  
 e-mail: -

**Installateur**  
 Tel.: - GSM: -  
 Fax: -  
 e-mail: -

p. 4/6  
 Situatieschema  
 2 x 230V ~ 50-Hz


Schema's getekend door: Tralotec

28/04/2012



Otebil Mounier

Kea Keuringen en Energie Advies vzw  
 Renaat de Rudderstraat 48a - 9850 Landegem  
 tel/fax 09 282 58 88 - gsm 047472 43 51

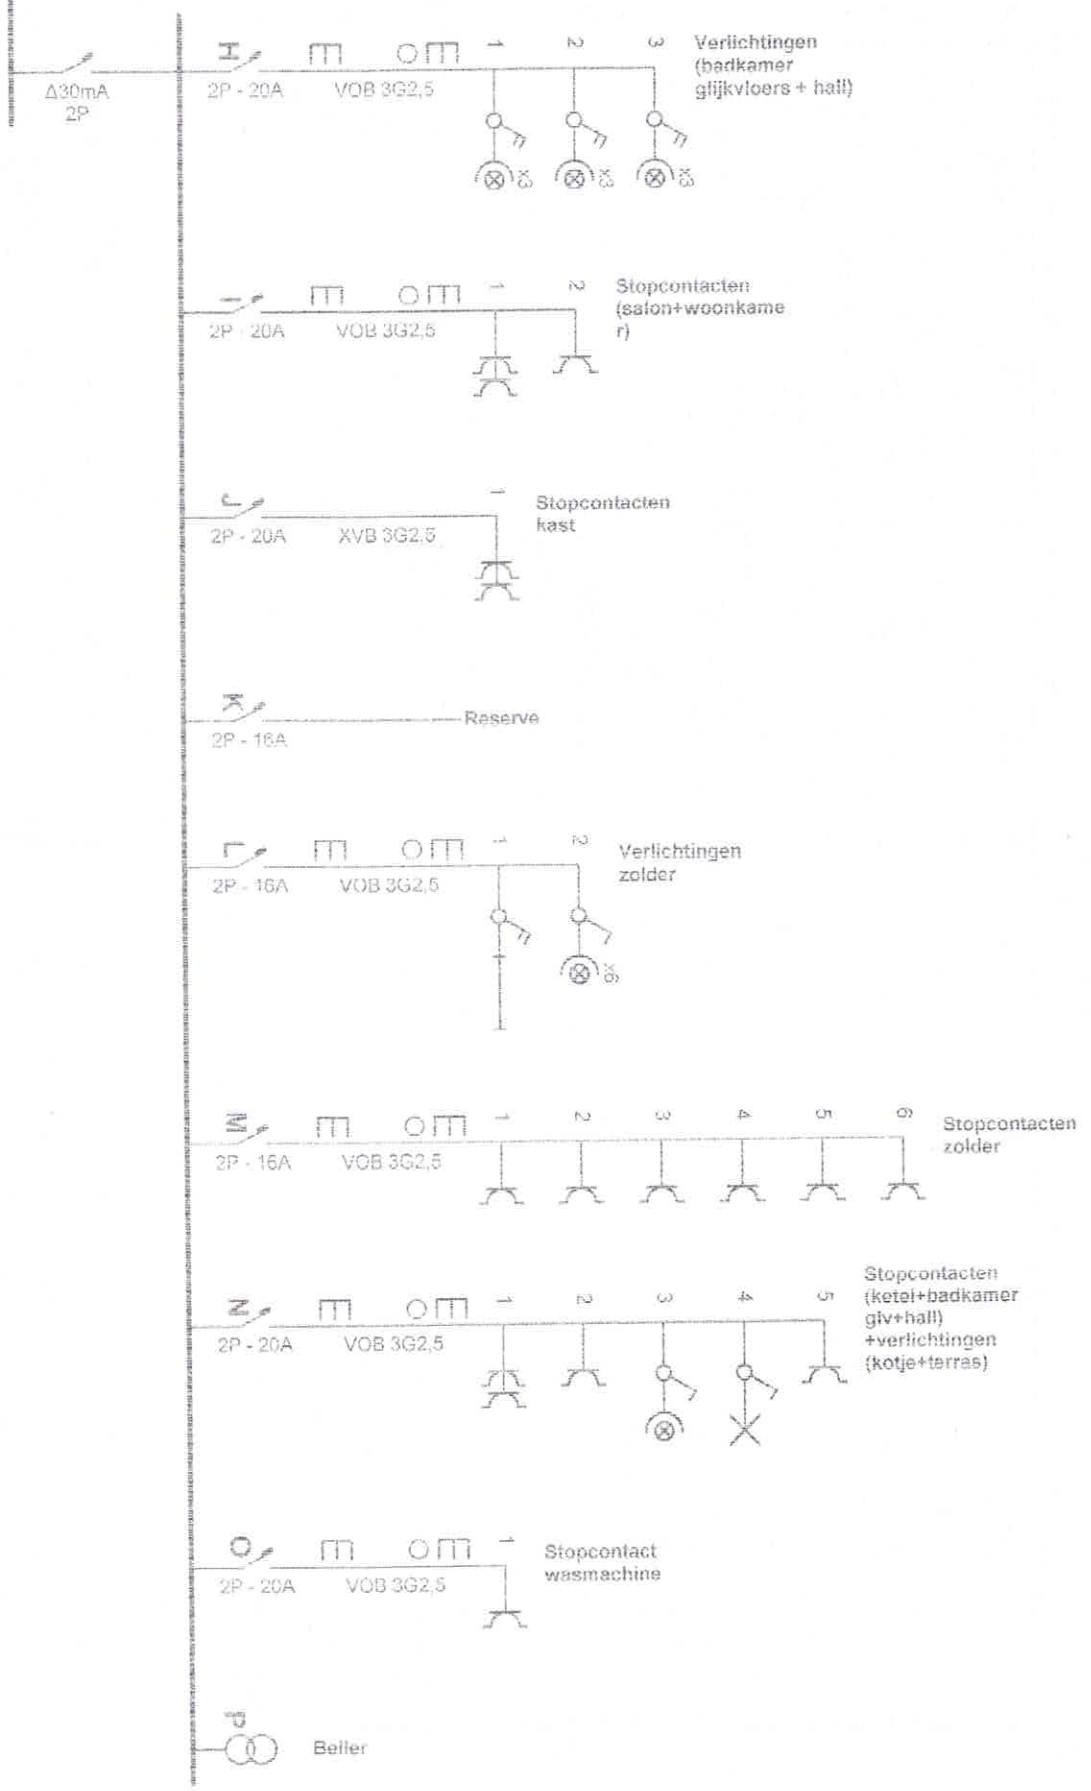

Plaats van de elektrische installatie

Daerbouche Klared

Kahtestaal 13

9230 Wiereren

Tel.: - GSM: 0486086439

Fax: -

e-mail: -

Installateur

Tel.: - GSM: -


Fax: -

e-mail: -

p. 2/6  
 Eendraadschema  
 2 x 230V - 50Hz

Schema's getekend door: Tralotae

# Gelijkvloers

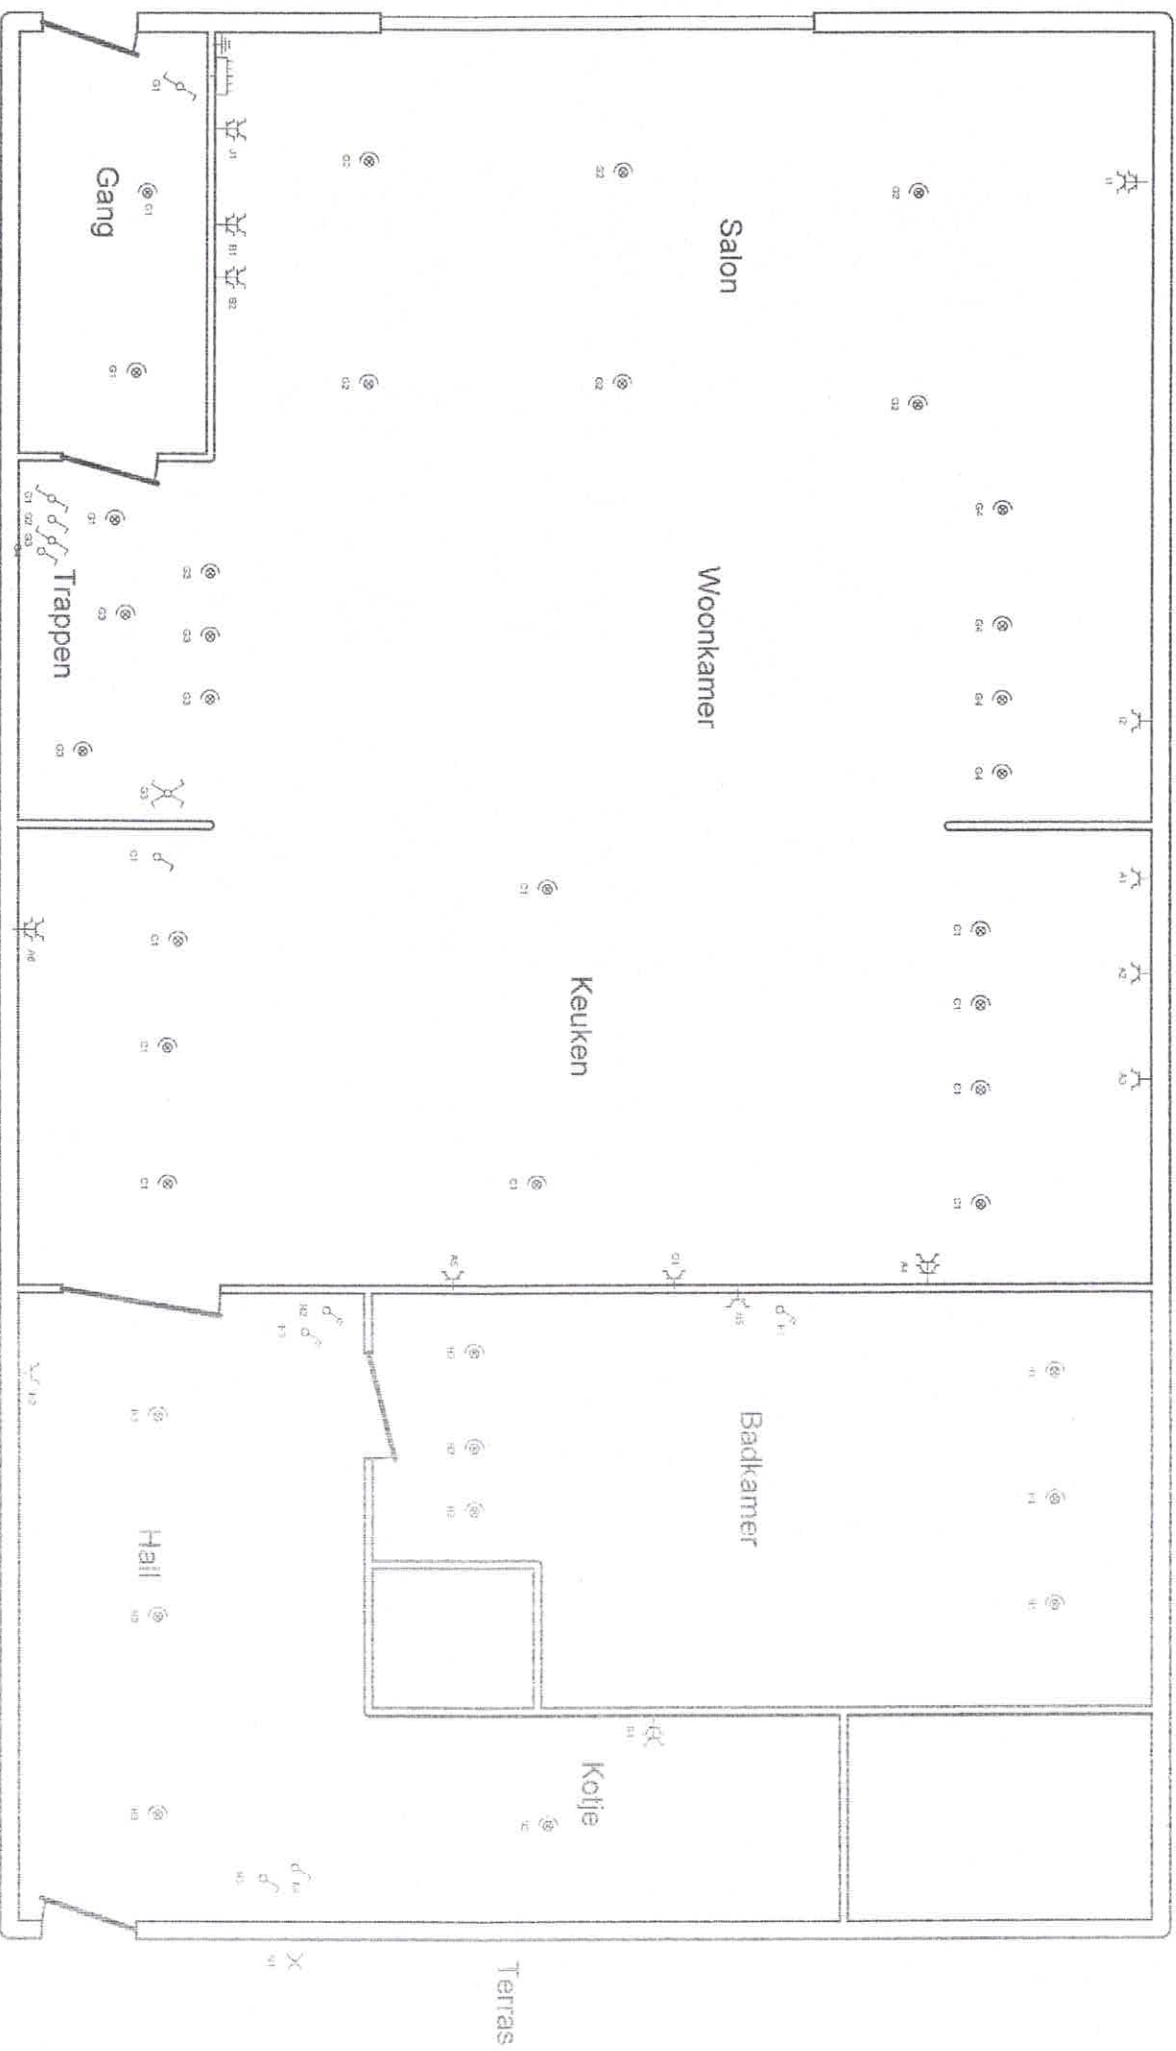

28104/20M

Officiel Mounier

**KEA** Keuring en Elektrische Aanklies vzw

Renaat de Rudderstraat 48a - 9850 Landegem  
 tel/fax 09 282 58 88 - gsm 0474/72 43 51

www.keakeuringen.be - info@keakeuringen.be  
 BTW BE0821 773 706

**Plaats van de elektrische installatie**

Daabouche Khaled

Kattestraat 13

9230 Welteren

Tel.: -

Fax: -

e-mail: -

GSM: 0486086439

**Installateur**

Tel.: -

Fax: -

e-mail: -

GSM: -








Schema's getekend door: Tralotac

P. 3/6  
 Situatieschema  
 2 x 230V - 50Hz



28/04/2012

ASCOm/A  
 2P

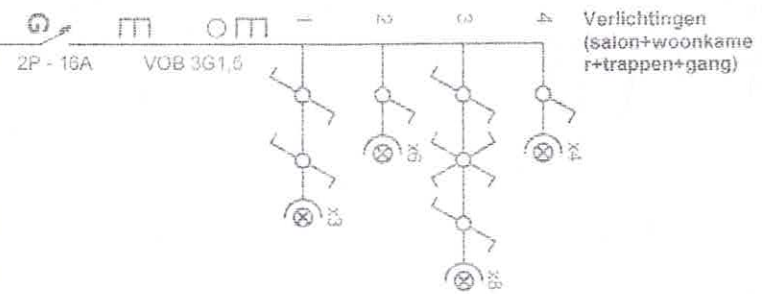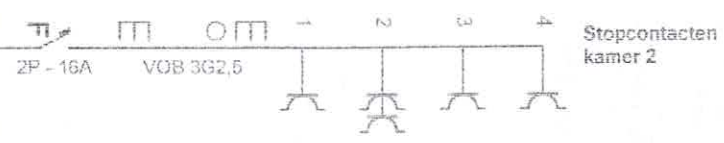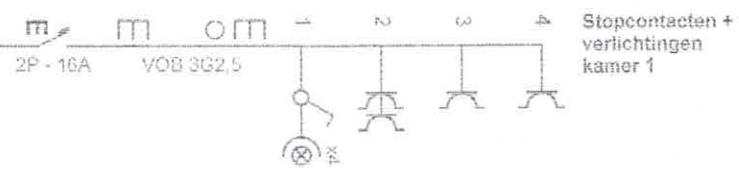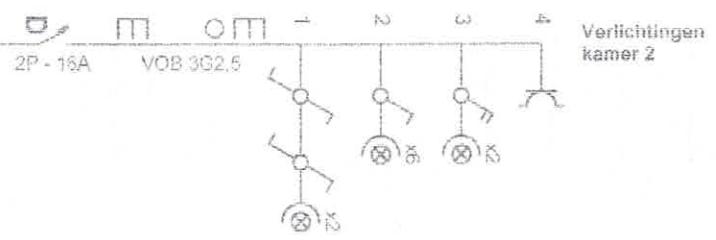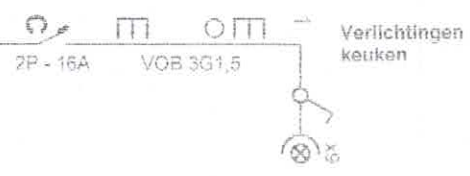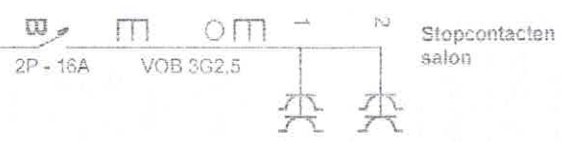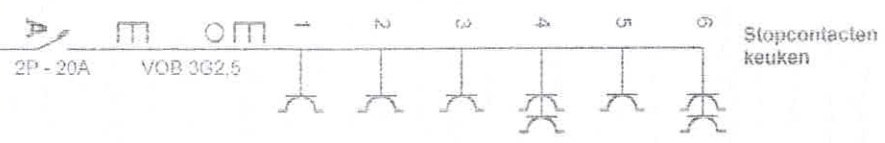

Plaats van de elektrische installatie

Daarbovoren Kruisend

Kaatsstraat 13

9230 Weieren

Tel.: GSM: 0486086439

Fax: -

e-mail: -

Installateur

Tel.: GSM: -

Fax: -

e-mail: -

p. 1/6

Eendraadschema

2 x 230V ~ 50Hz

Schema's getakend door: Traiddec