



Uitgeverij: **Verbouw**
 Visschers

PROVINCIE	BRABANT			
ONTWERP	VERBOUW VOOR			
OPMERKINGEN	(BOUW VO			
KADASTRAAL N°	Sec.N. 45a 451 pa.			
GEGEVENS	Gezien en goedgekeurd door het Schepencollege			
GEVOEGD BY ONZE AANVRAAG TOT BOUWTOELATING				
DE EIGENAAR				
OBSERVATIONS				
OPMERKINGEN				
MODIFICATIONS	DATES			
	7.2.1983			
GETEKEND	NAGEZEEN	A	B	C
		D	E	F

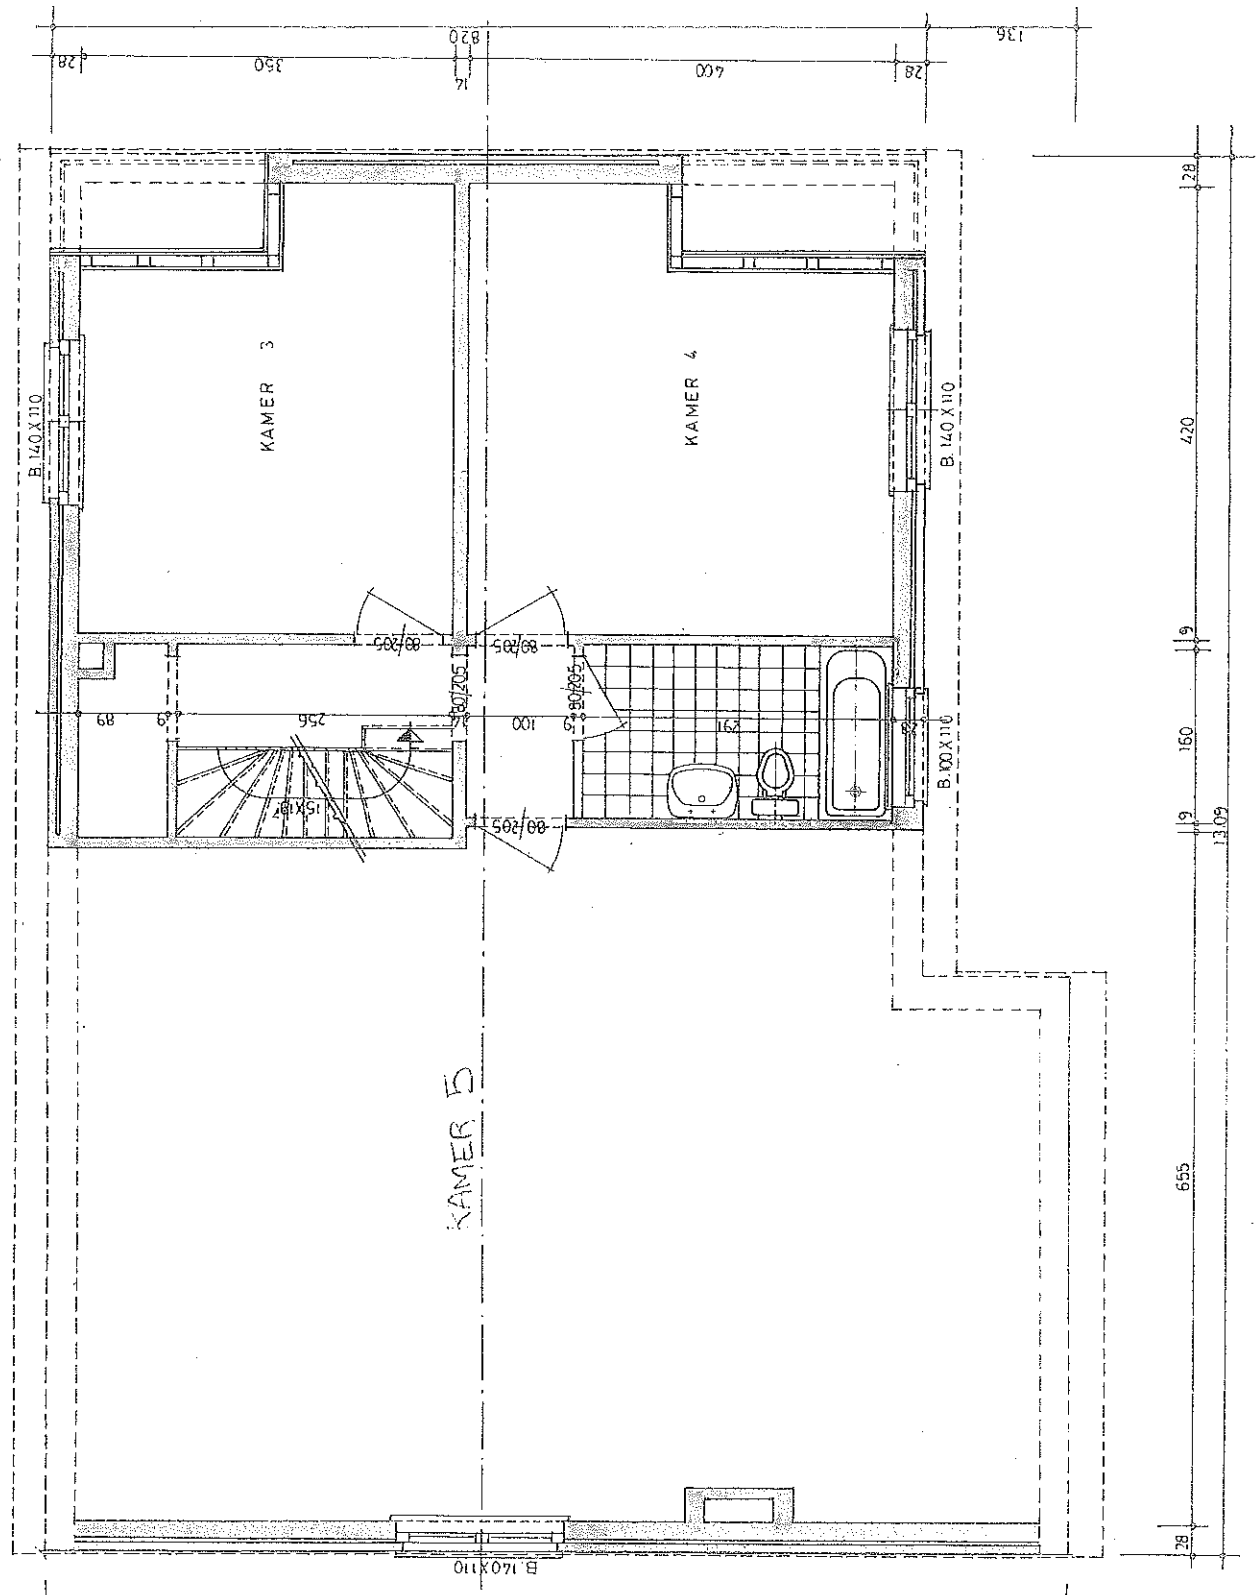

VERDIEPING

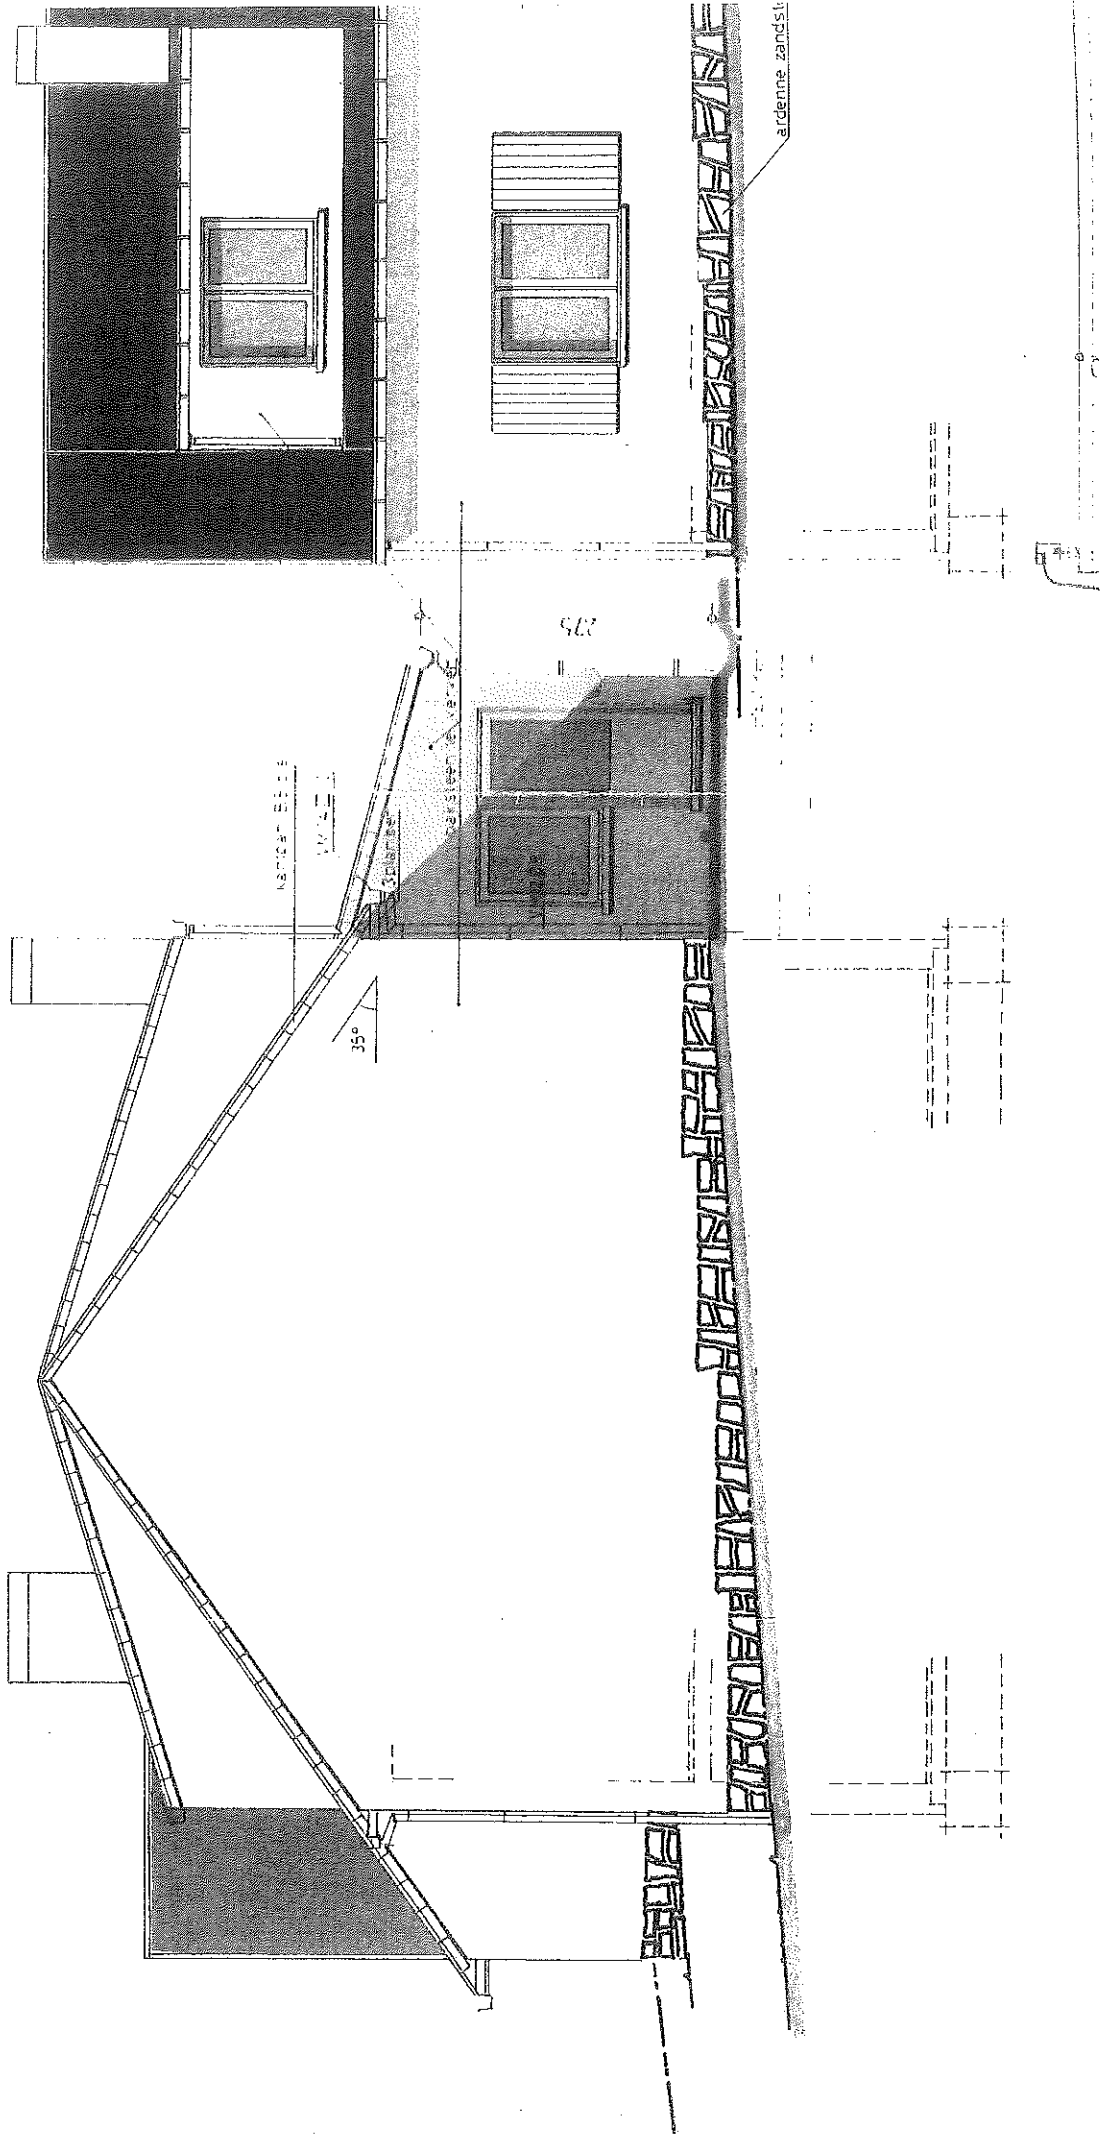


BESTAANDE BOUWEN

NIEUWE BOUWEN

NIEUWE METSELWERKEN

METSELWERKEN TE AFBREKEN

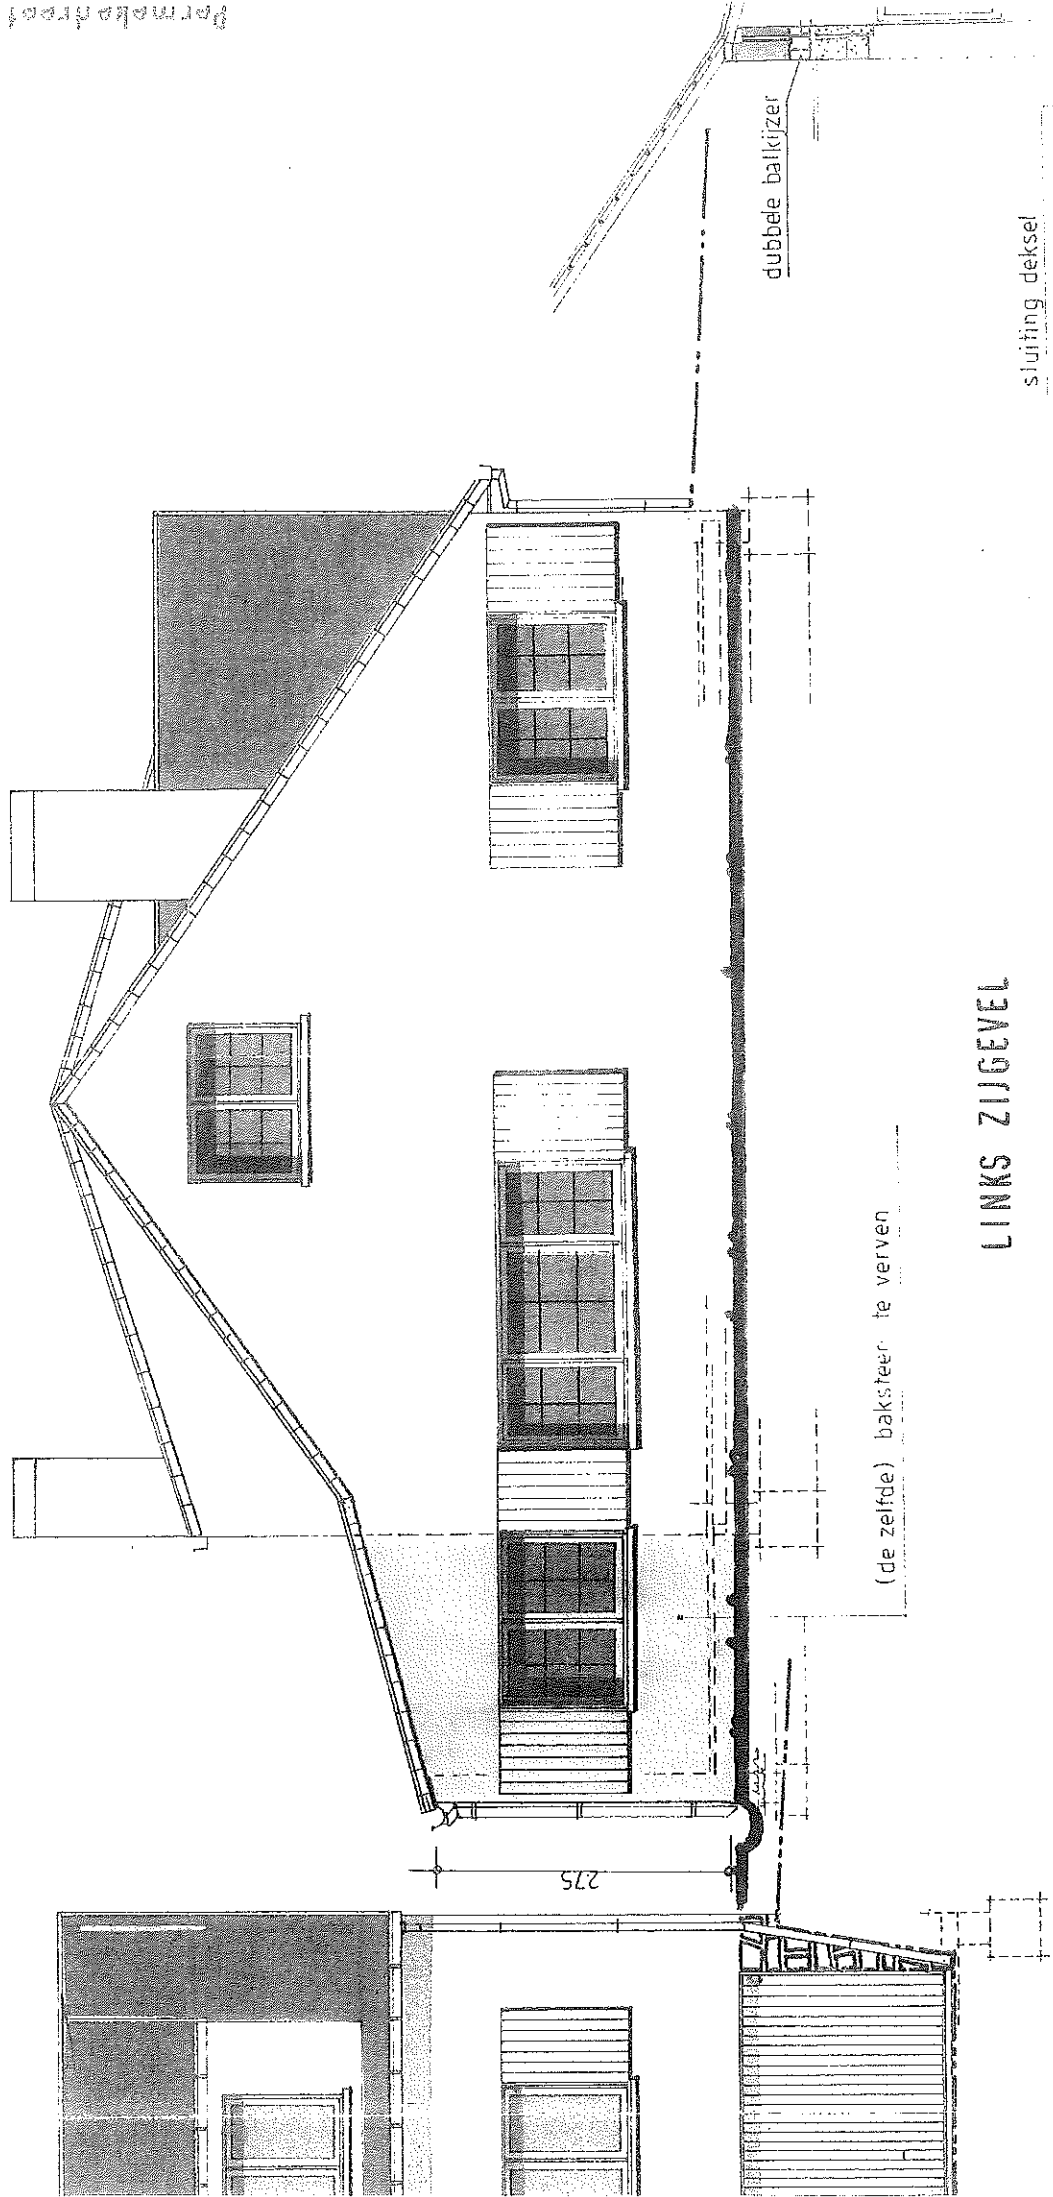


dubbele balkijzer

sluifing dekset


(de zelfde) baksteen te verven

LINKS ZIJGEVEL

275

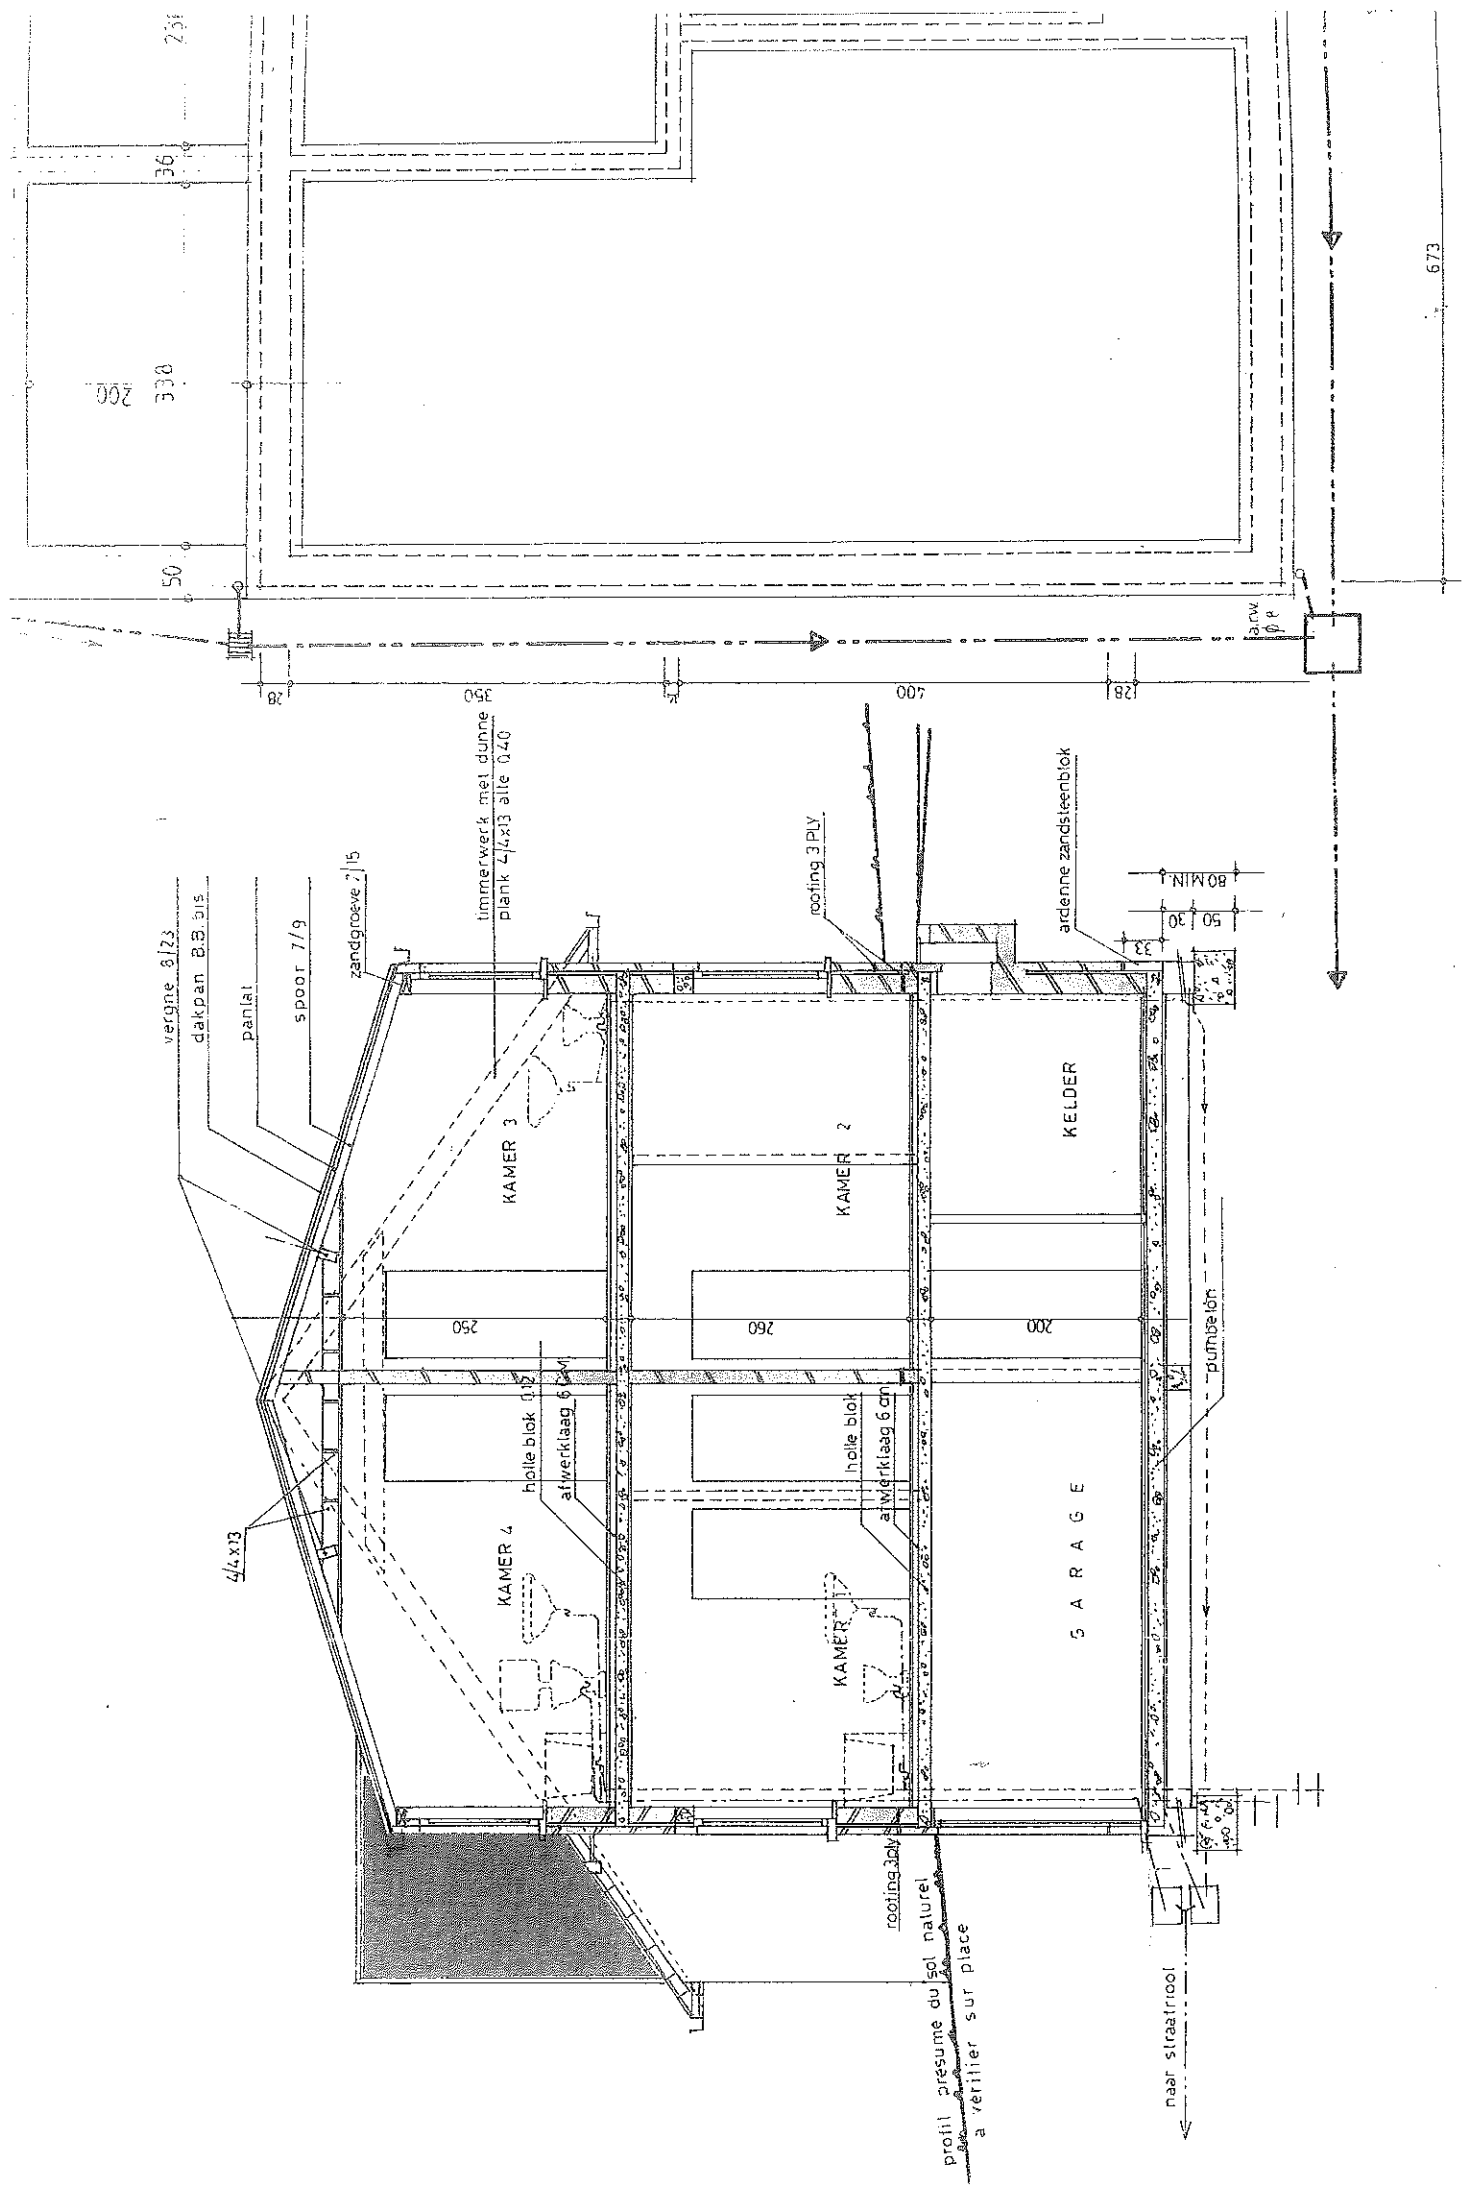

DOORSNEDE A-B

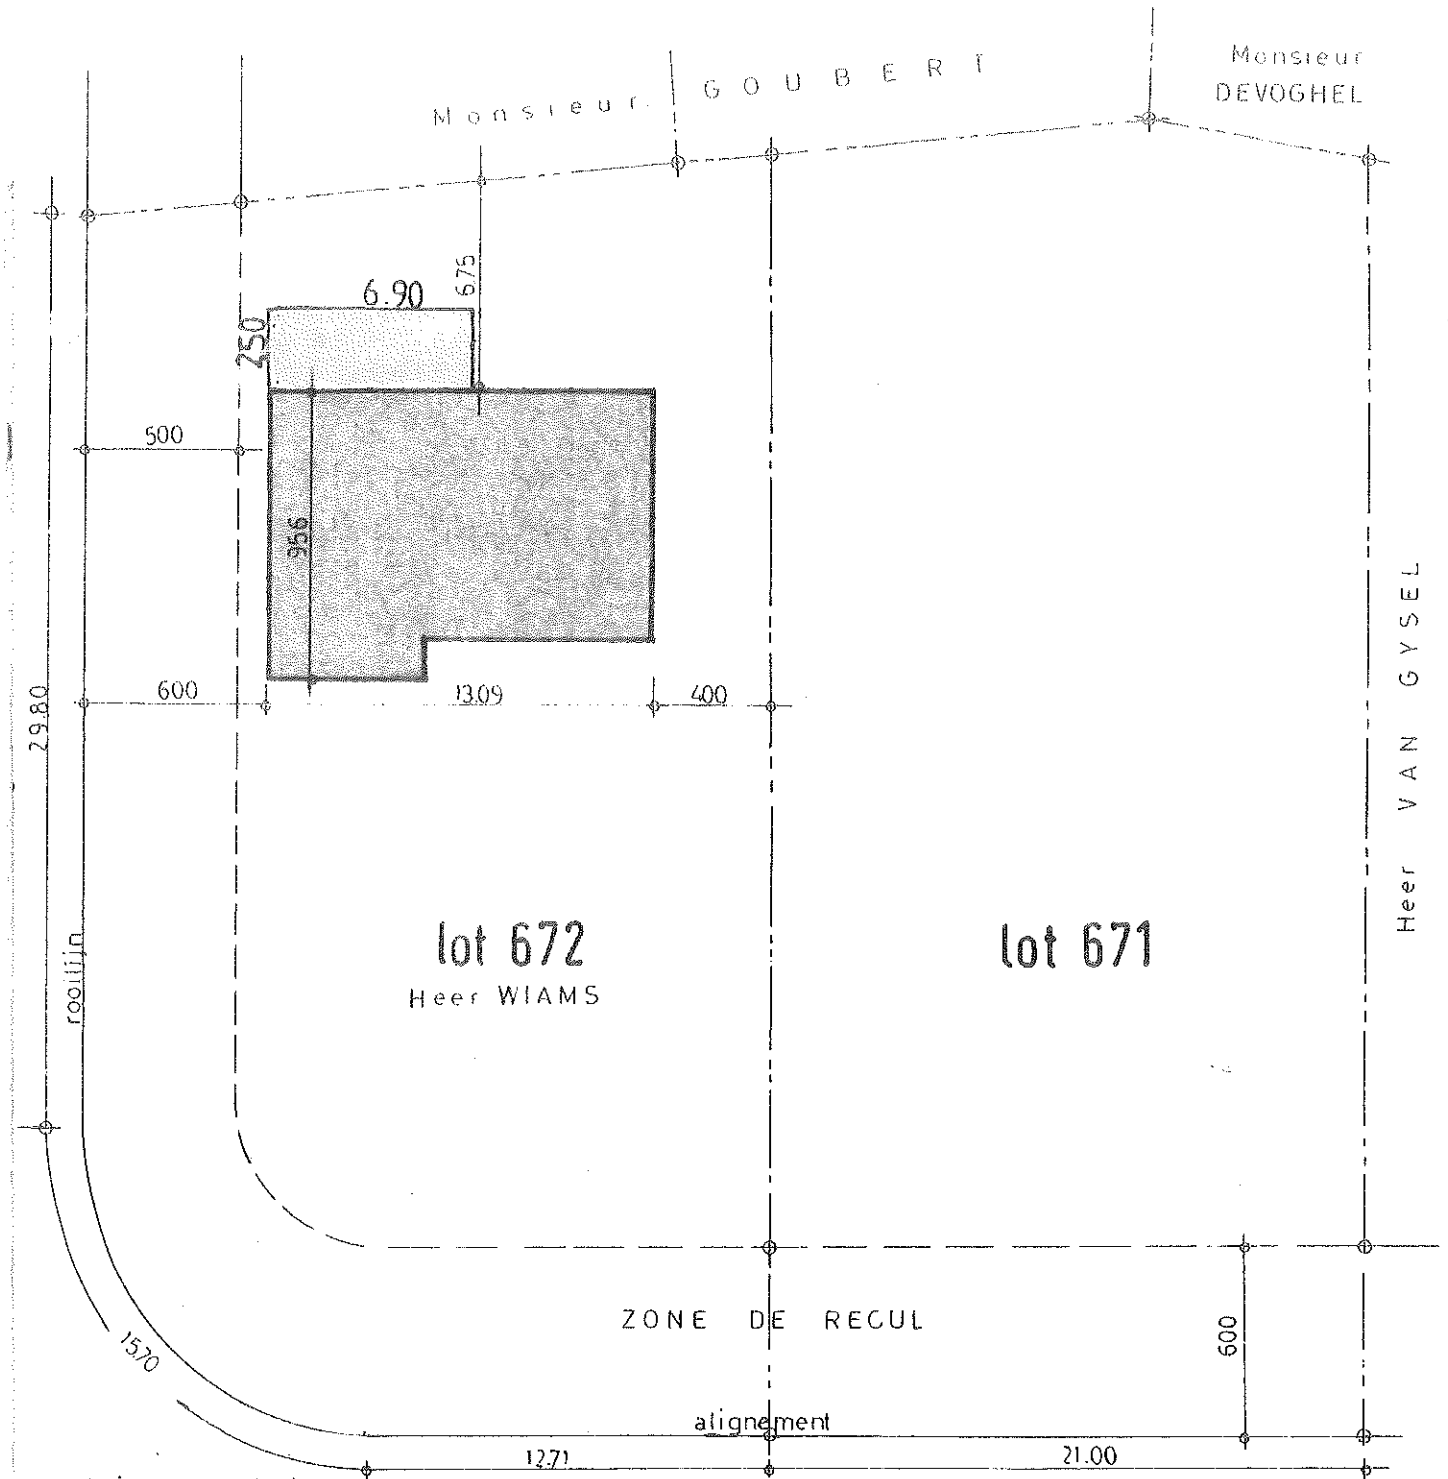

LIGGINGSPLAN

SCHAAL: 1/250

