
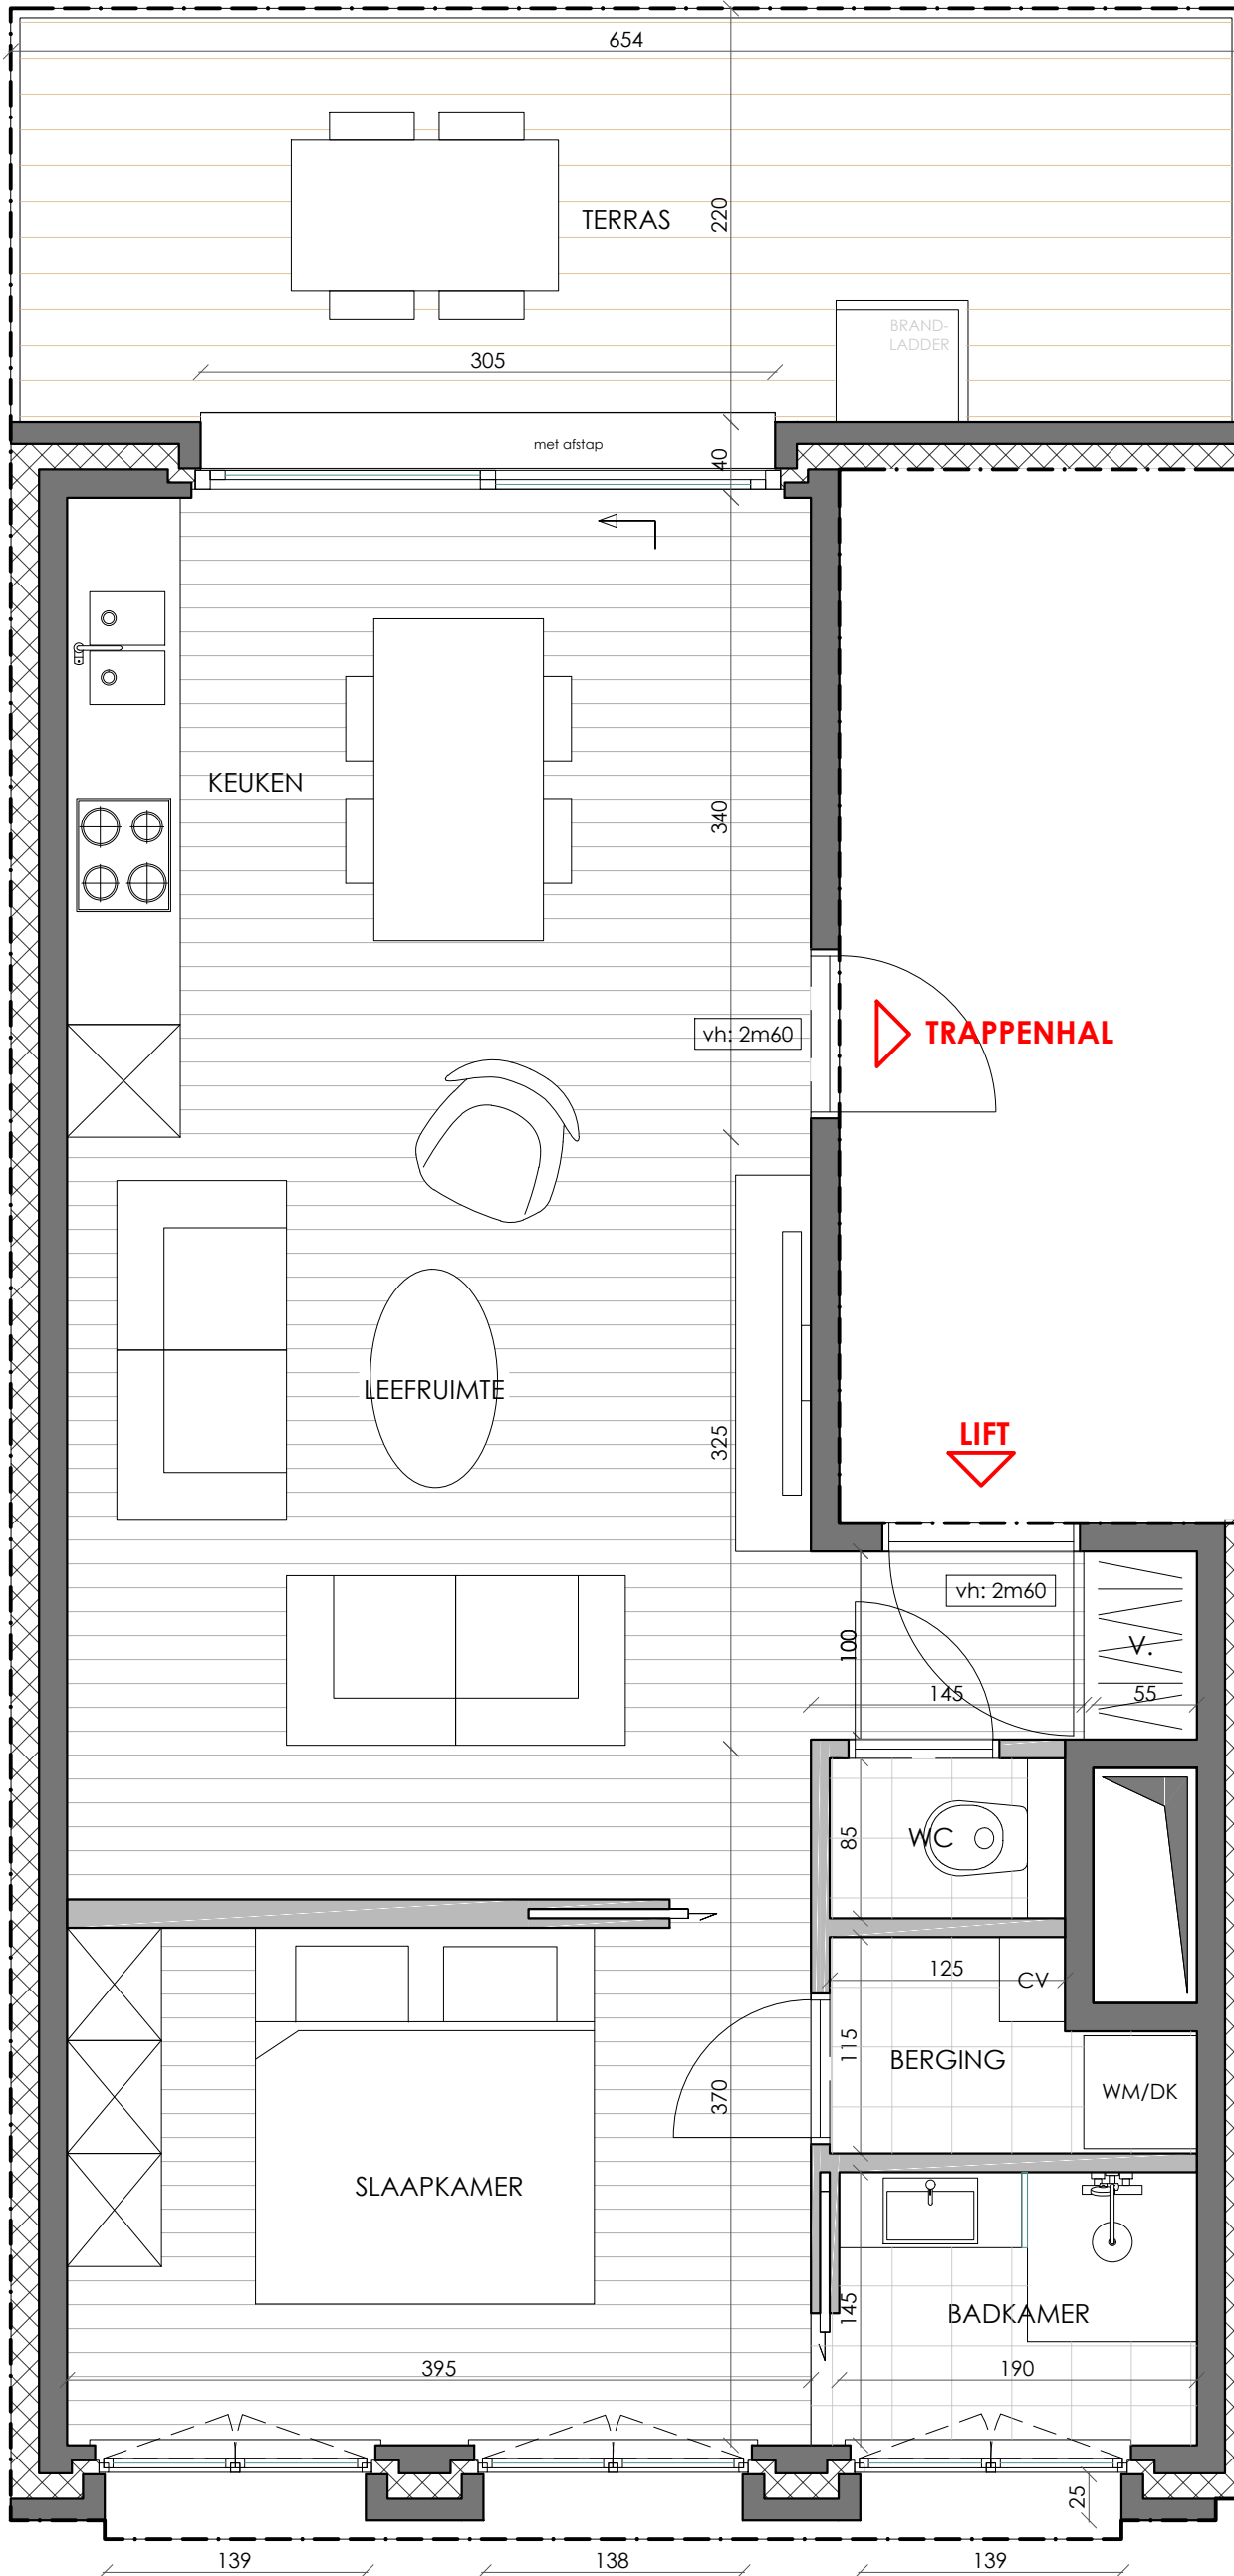


**LL1.1**  
Lange Leemstraat | verdieping +1  
| 1 slpk.

Oppervlakte (circa.):  
studio: 60m<sup>2</sup>  
terras: 14m<sup>2</sup>

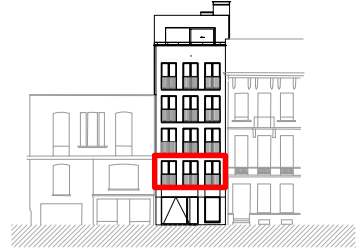

**TRIPLE LIVING**

**STADSMAN**  
PROJECTONTWIKKELING

Niet-contractueel document.  
(vp): verlaagd plafond.  
(vh): vrije hoogte.  
De aangeduide meubelen, keuken en sanitair zijn louter ter illustratie. De maten zijn bij benadering; onder invloed van uitvoeringsplannen. De schachten zijn indicatief.

**M2 ARCHITECTEN**



0 | 50 | 100 | 150 | 200cm