

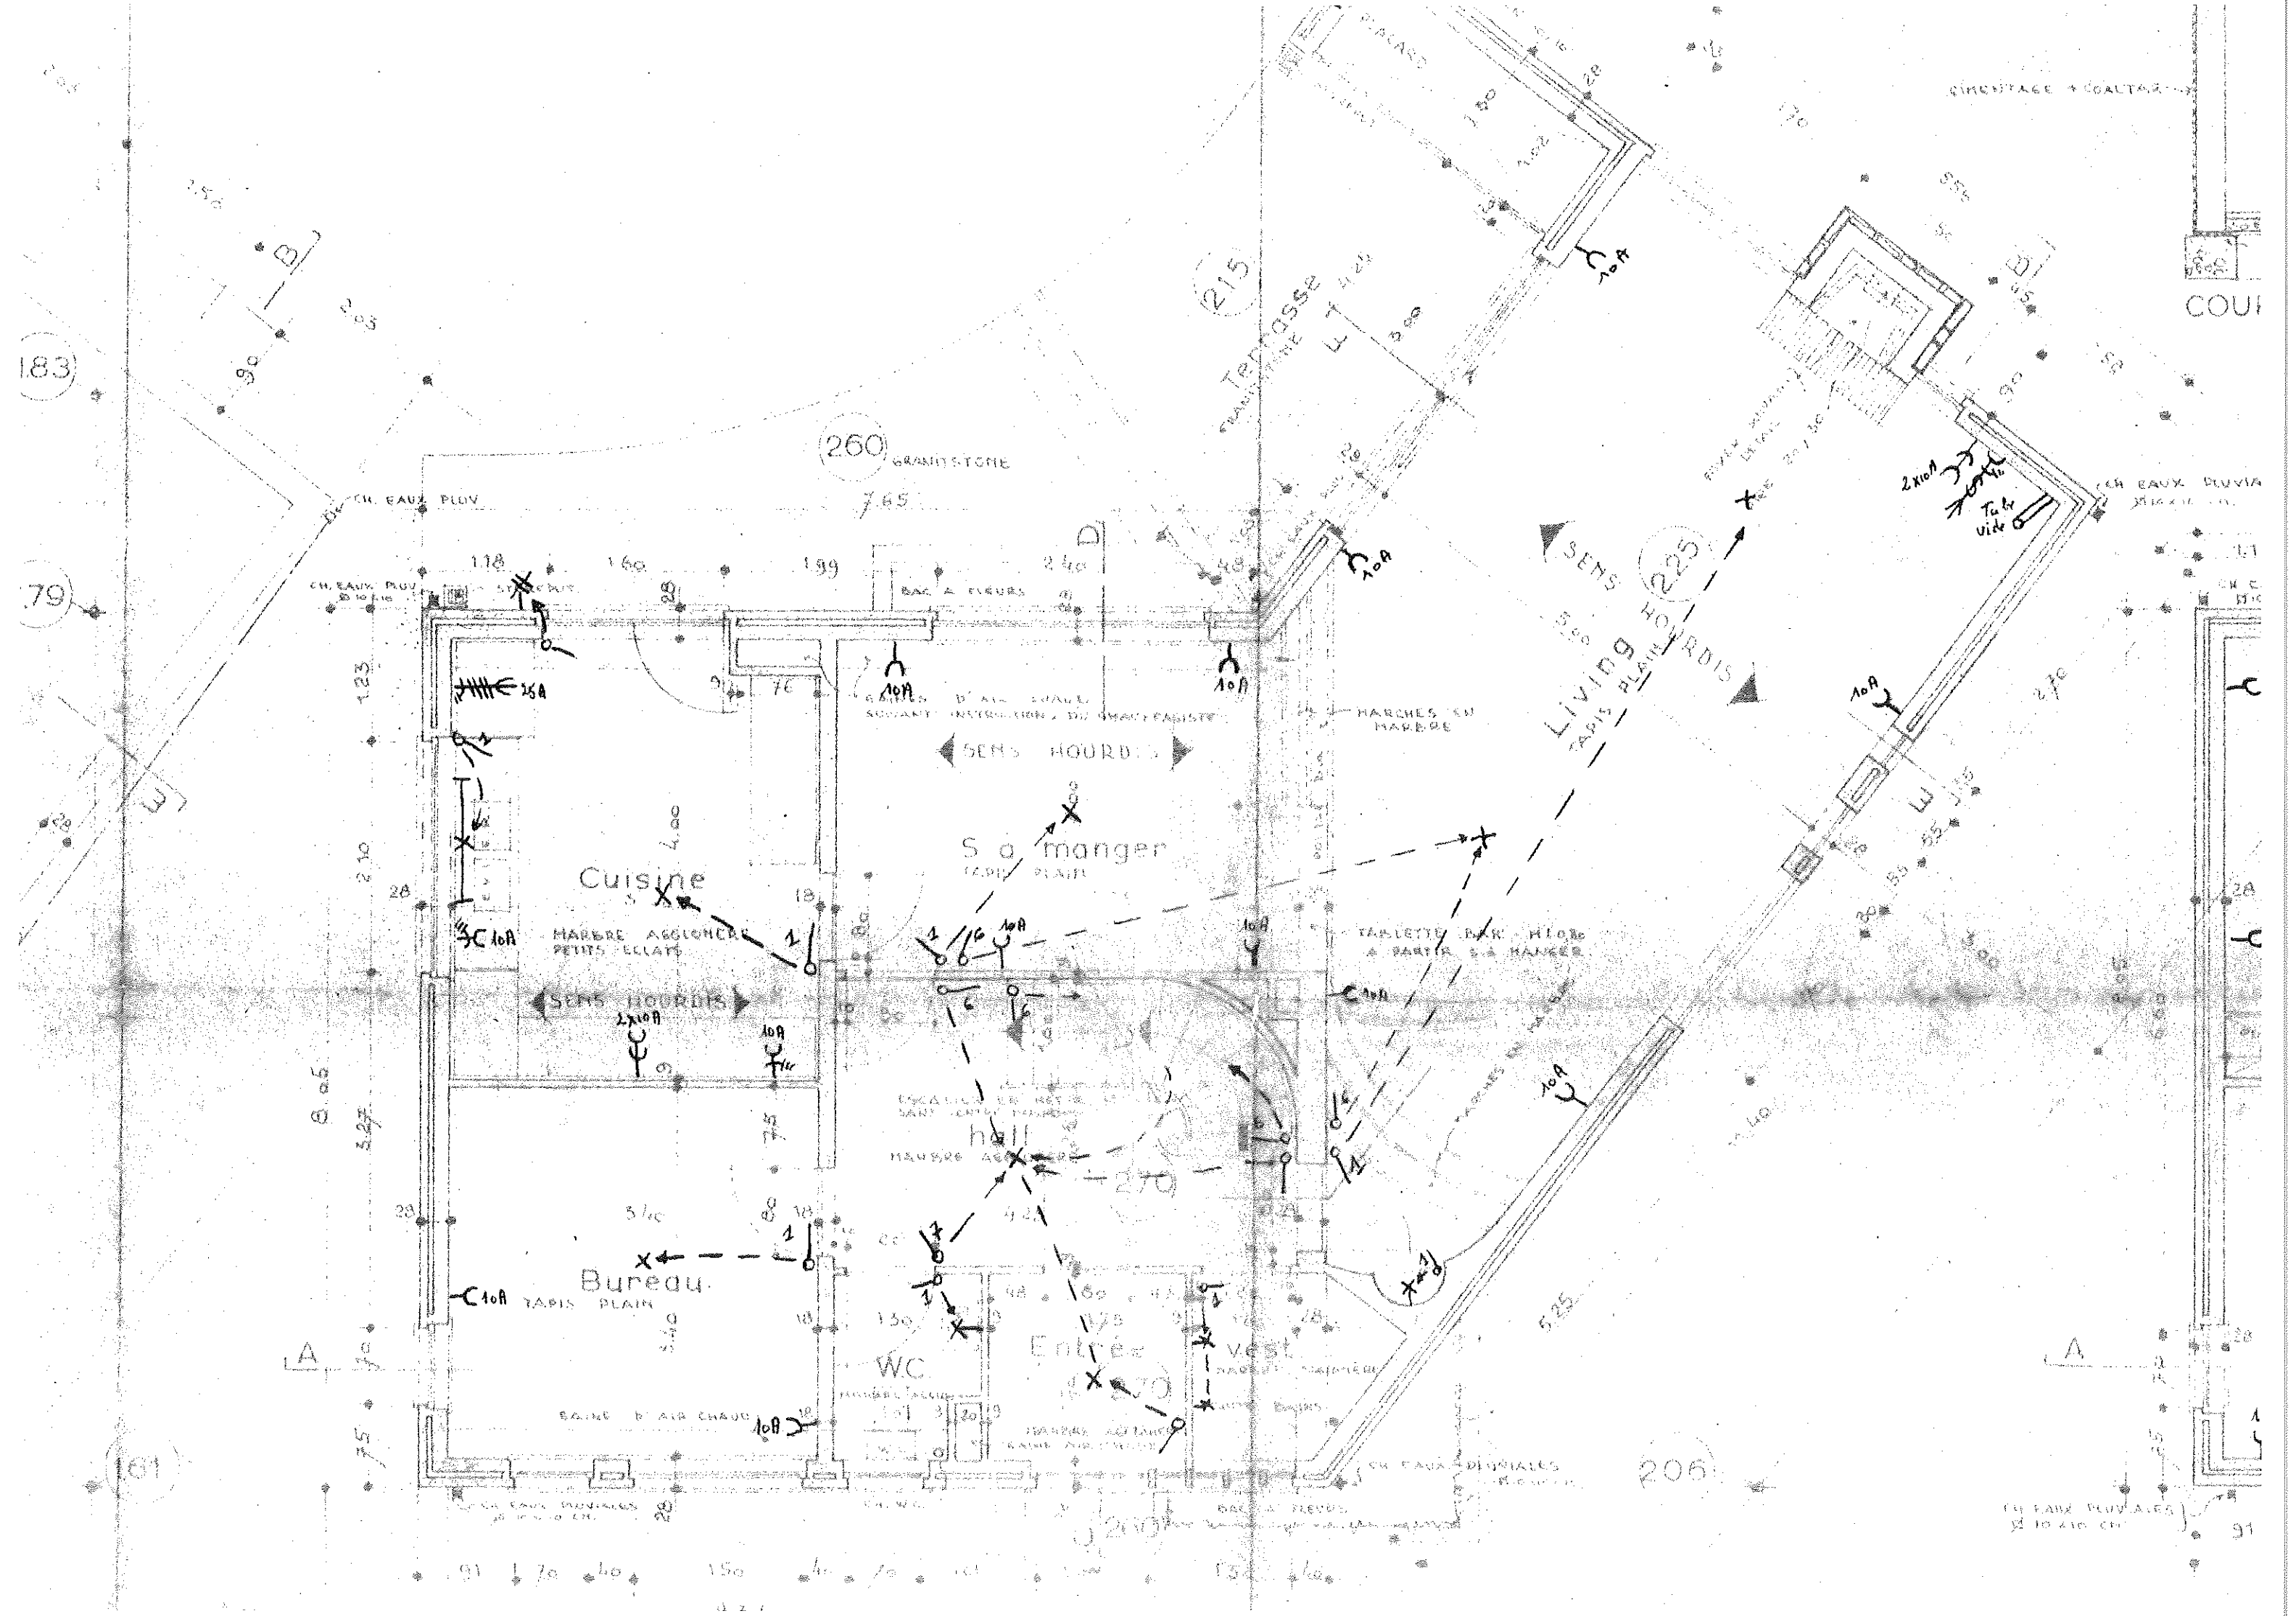


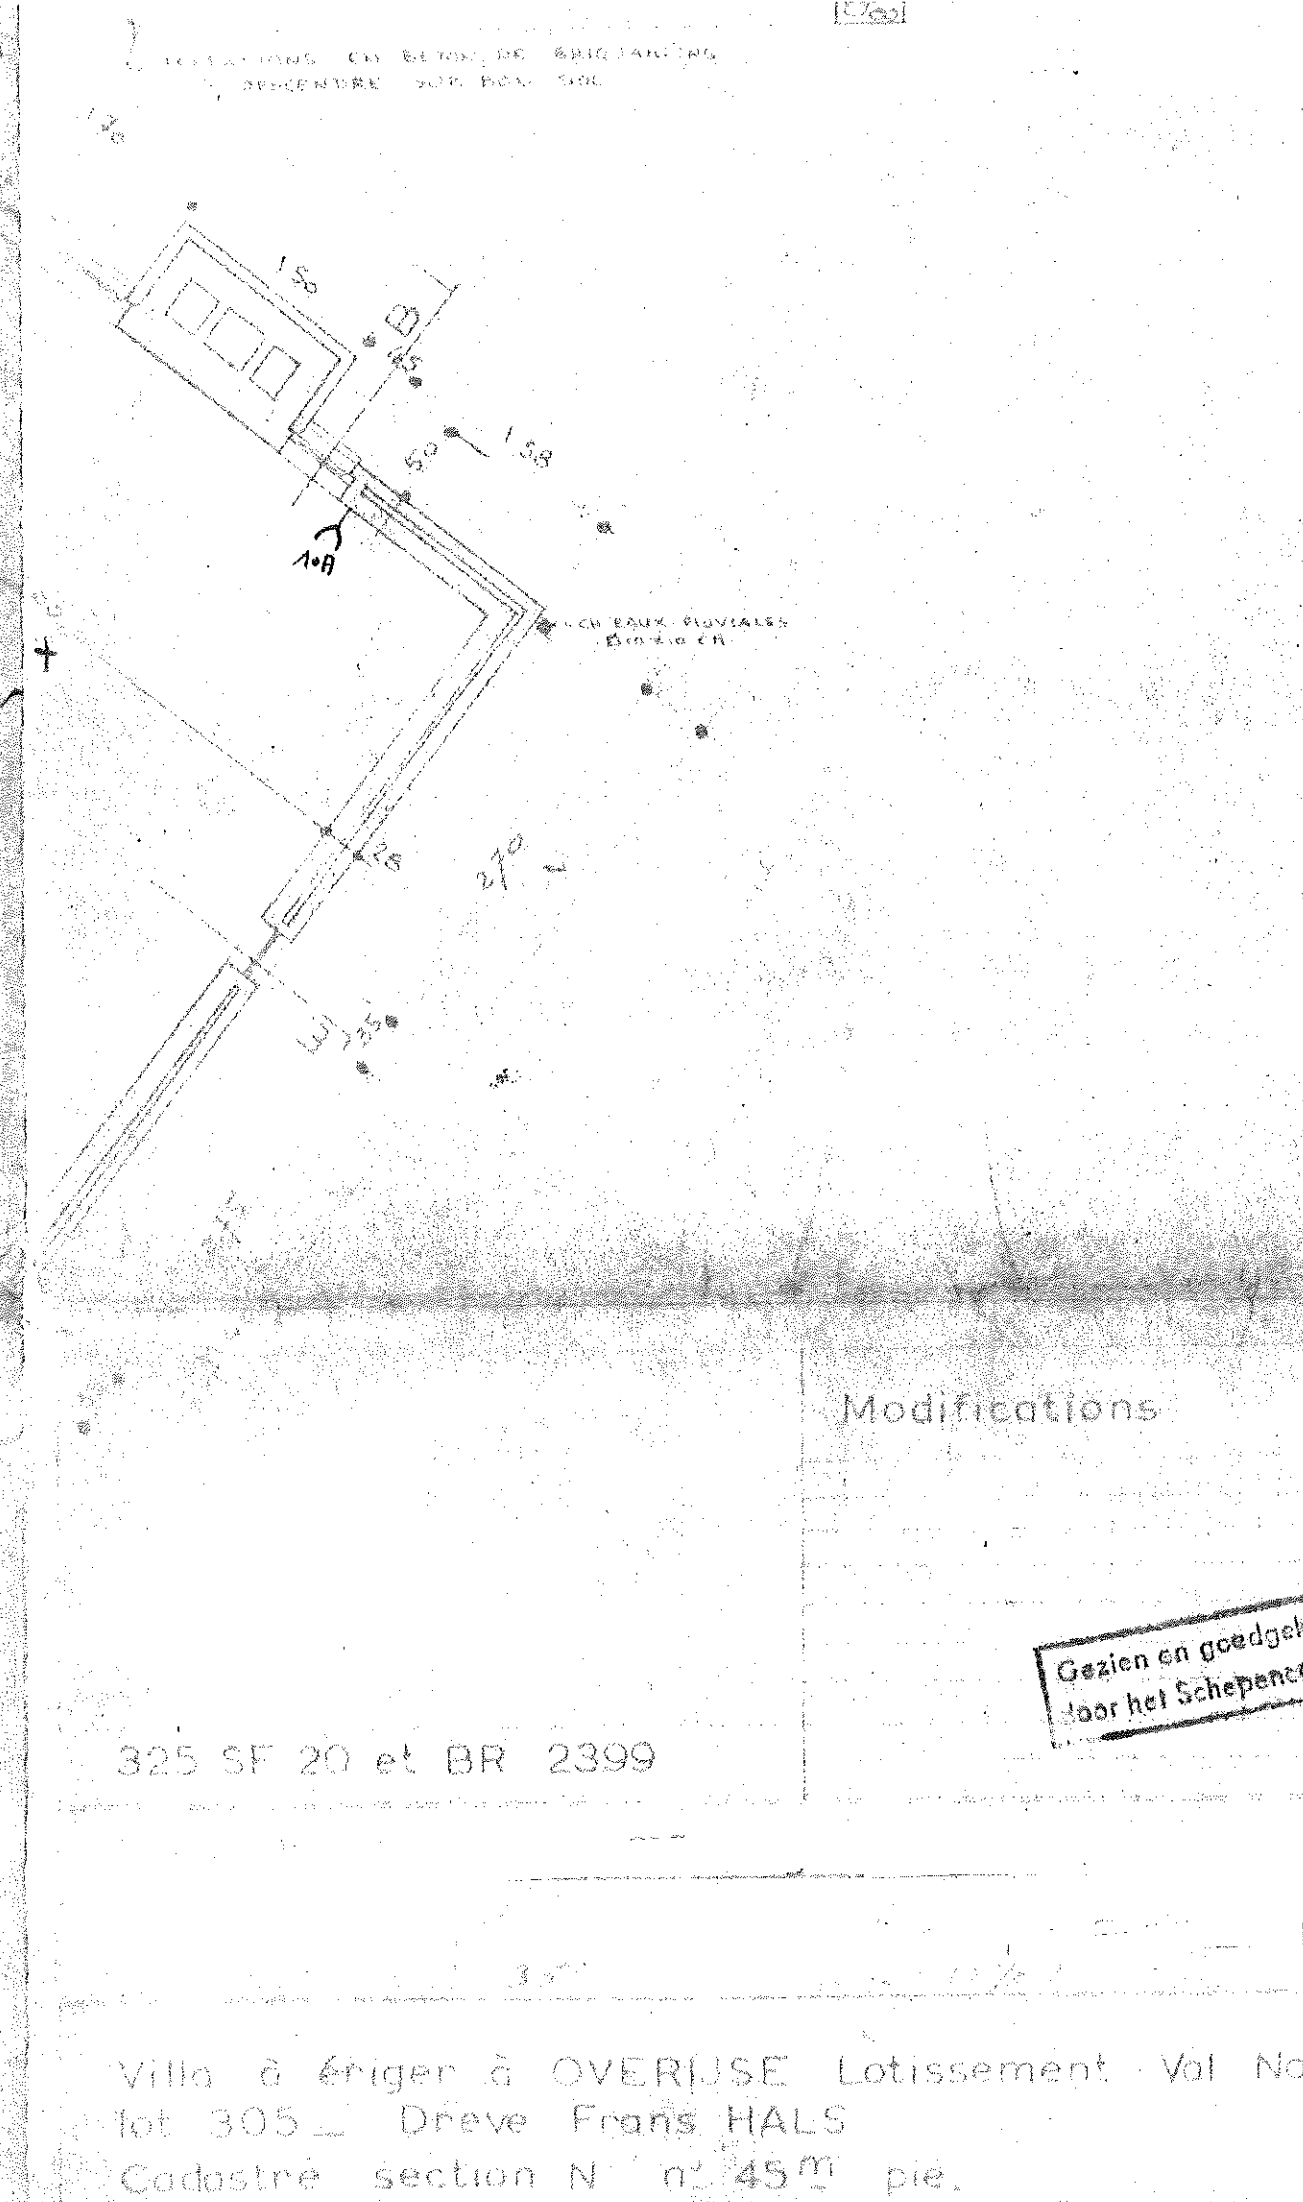

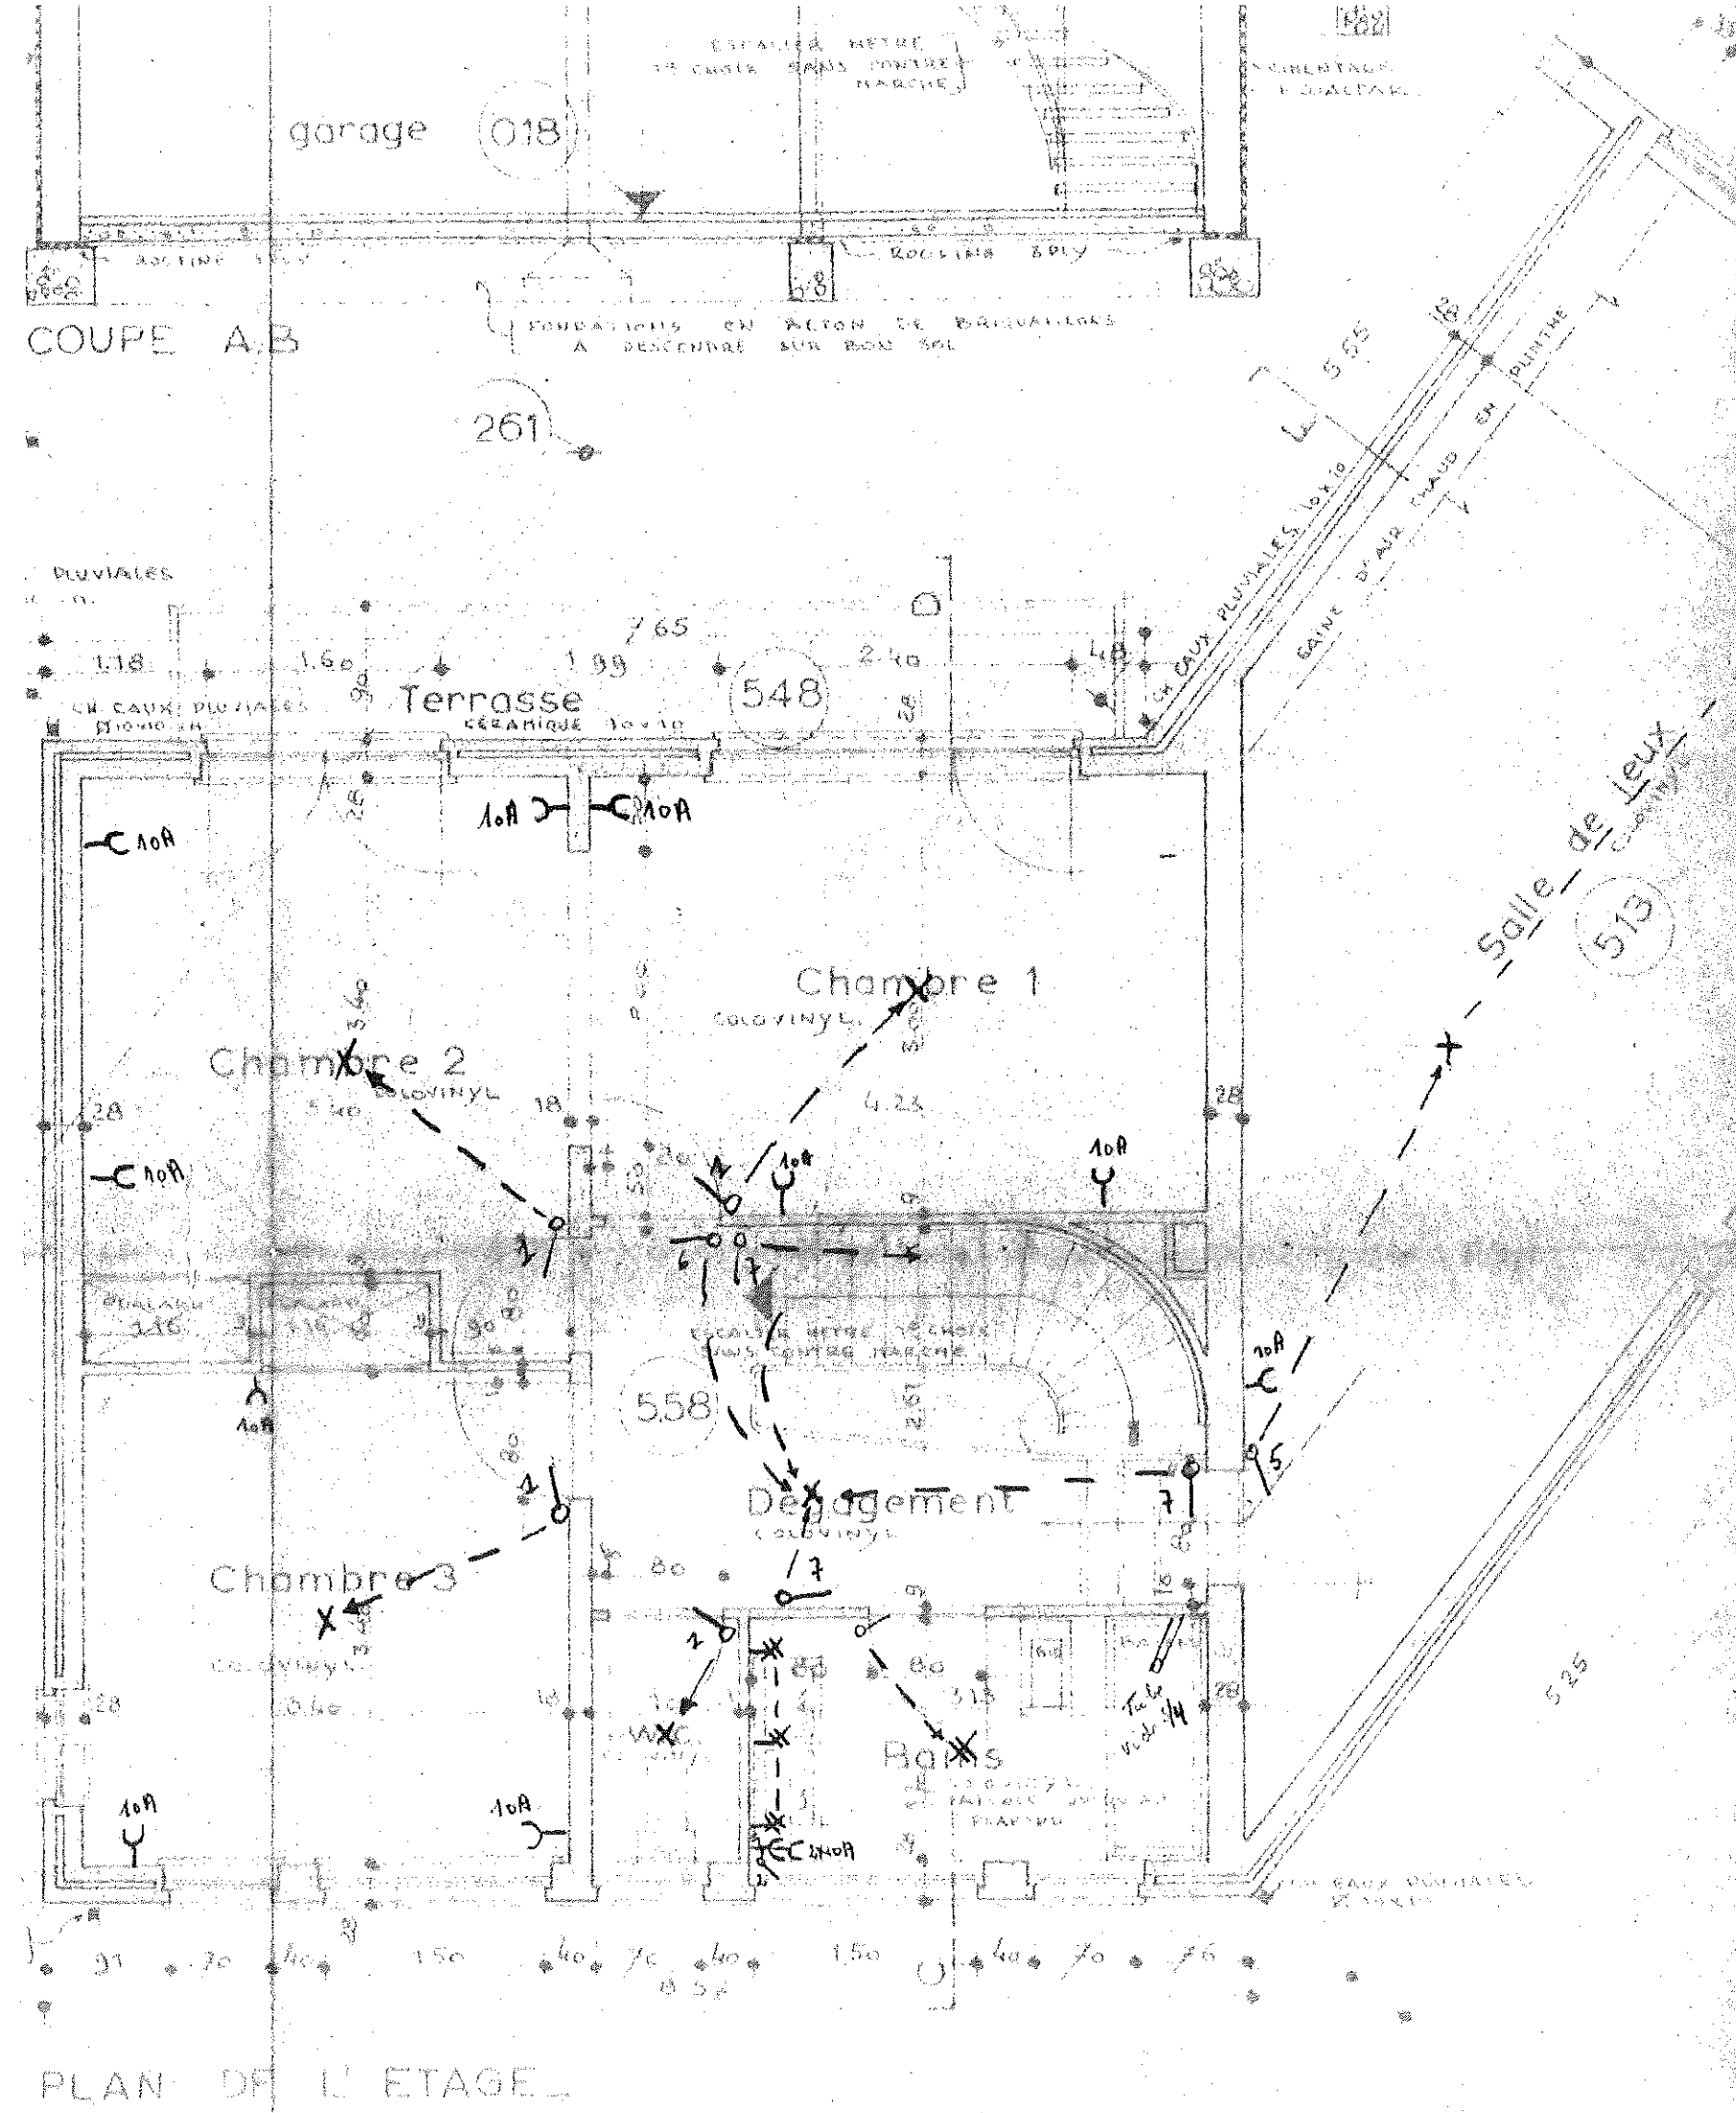

Modifications

Gezien en goedgekeurd
door het Schepence

325 SF 20 et BR 2399

Villa à ériger à OVERUSE Lotissement Vol No
lot 305 - Dreve Frans HALS
Cadastre section N n° 45m pie.

