

▼ Rez-de-chaussée

SURFACE TOTALE : 153.57 m² • SURFACE HABITABLE : 128.51 m² • PIÈCES : 3

NOM


674-HAUTRAGE

LOCALISATION

Rue Théodore Rimaux 40
7443 Hautrage

DÉTAILS

Surface totale : 153.57 m²
Surface habitable : 128.51 m²
Étages : 1
Pièces : 3

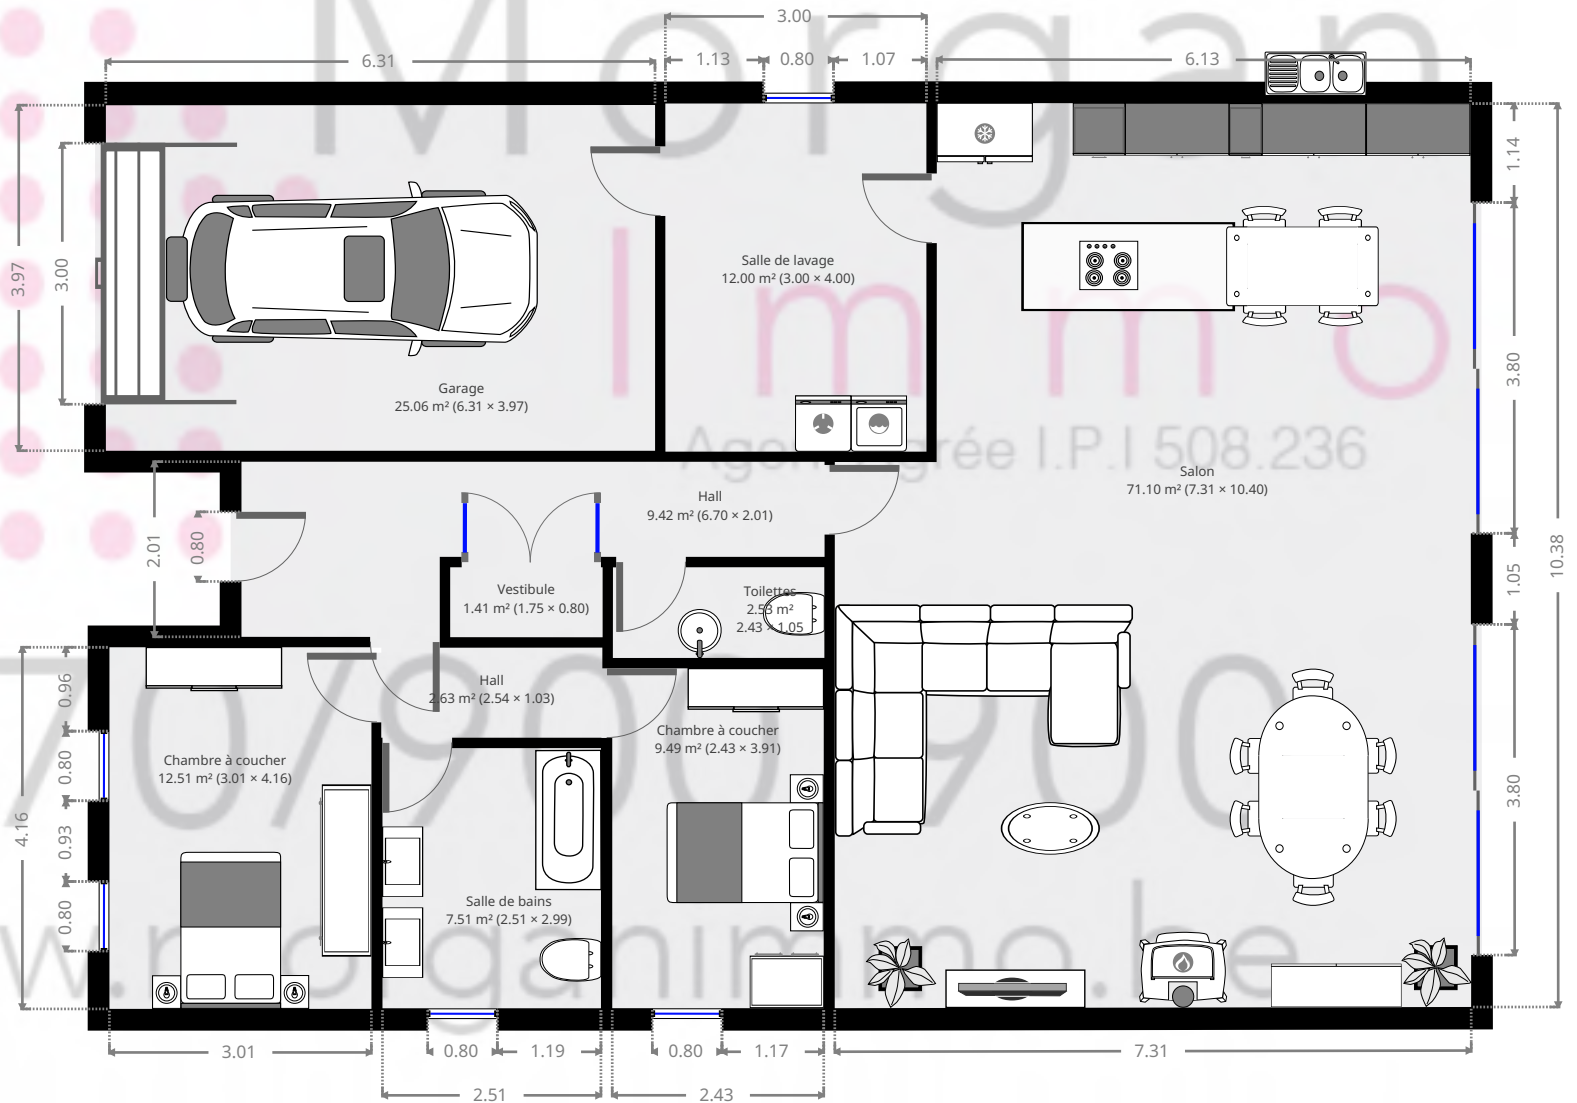

CE PLAN EST FOURNI EN L'ETAT SANS GARANTIE D'AUCUNE SORTE. SENSOPIA N'ACCORDE AUCUNE GARANTIE, Y COMPRIS, SANS S'Y LIMITER, DES GARANTIES QUANT À LA QUALITE ET À LA PRÉCISION DES DIMENSIONS.

Rue E.Mathieu 23/1- 7333 St-Ghislain - Fax: 065/65 41 35

0 1 2 3m
1:87