
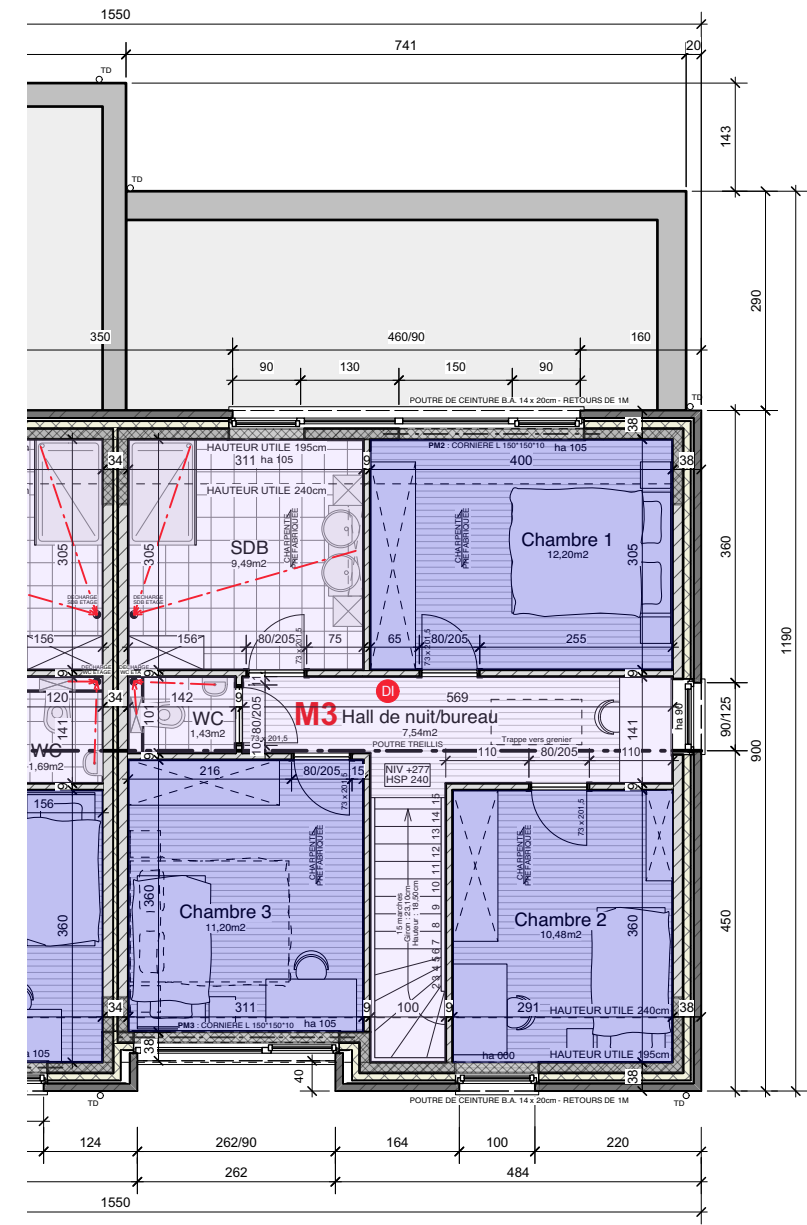
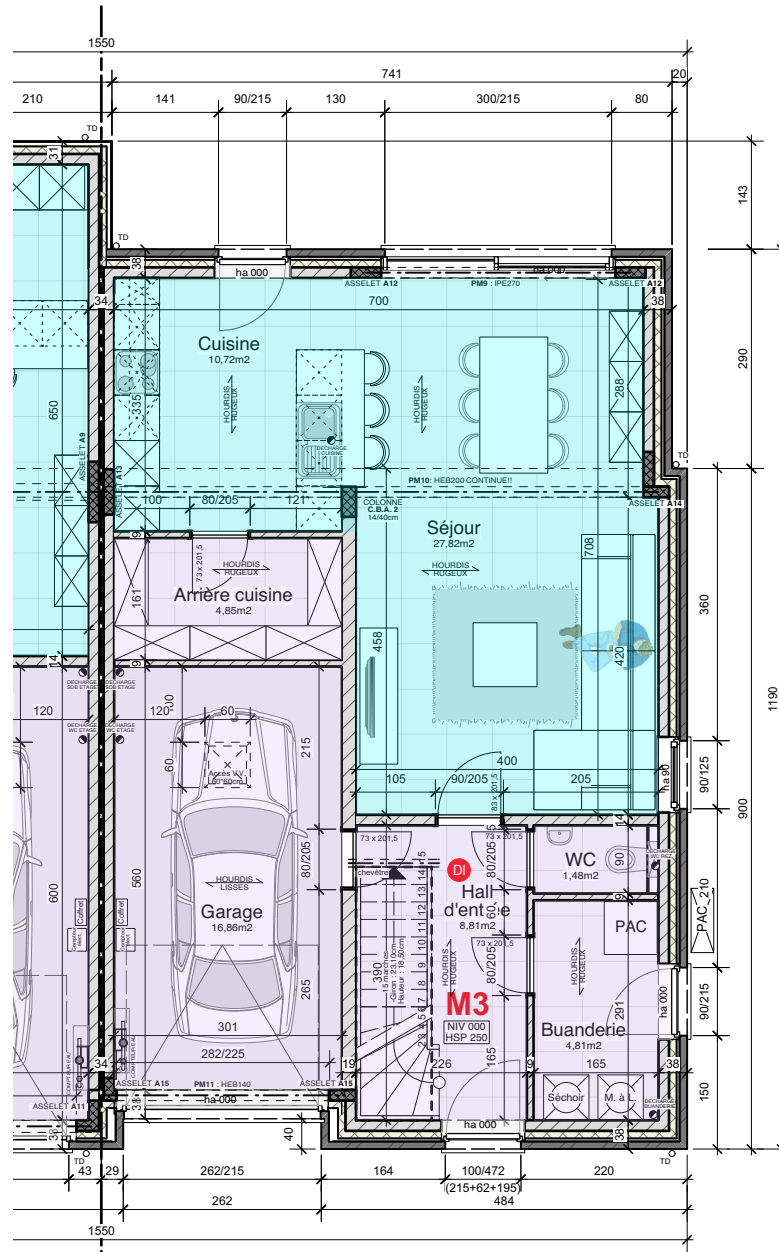


MAISON 3

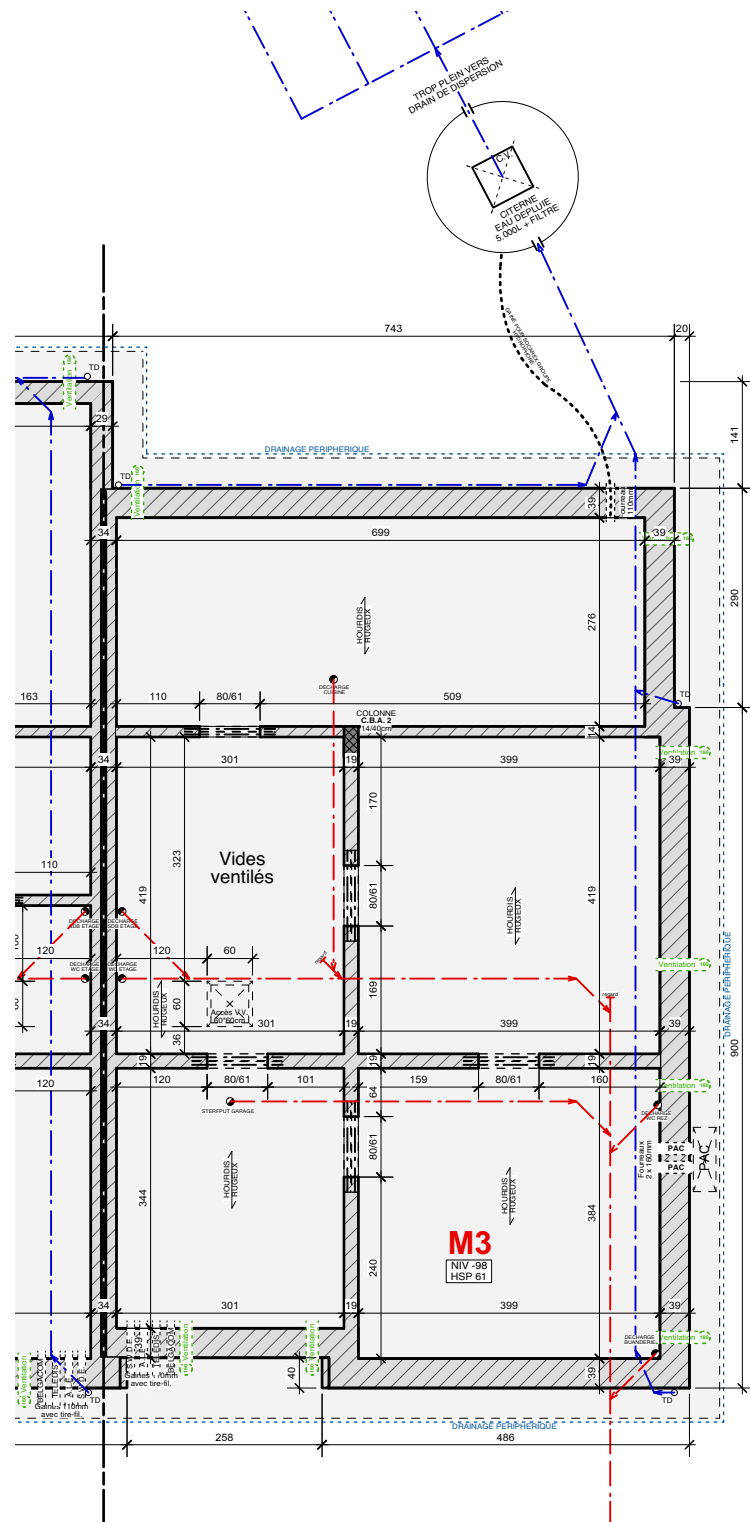

Maître de l'ouvrage :
 SEDAB Invest sprl
 Rue de la Belle Vue, n°2 à B-4250 GEER (Boëlhe)
 Gsm : 0475 40 87 77
 e-mail : servais@sedab.be

Dossier : 19-263

Date : 18 janvier 2021

Echelle : 1/50

Stade : EXECUTION

Page : 8 / 12

Construction de 4 habitations unifamiliales.

Rue de Hologne, n°... à 4300 WAREMME

Cadastre : WAREMME, 6ème Division, Section A, n°: 64n



Bureau d'Architecture Raphaël TERREUR scsprl
 Architecture - Responsable PEB - Certicateur PEB

Rue des Peupliers, n°60 B-4254 LIGNEY (GEER)
 Tél. : 019 51 41 51 E-mail: rt.architecte@gmail.com
 Gsm : 0478 20 30 74 Web : www.rt-architecte.be