


# MAISON 3

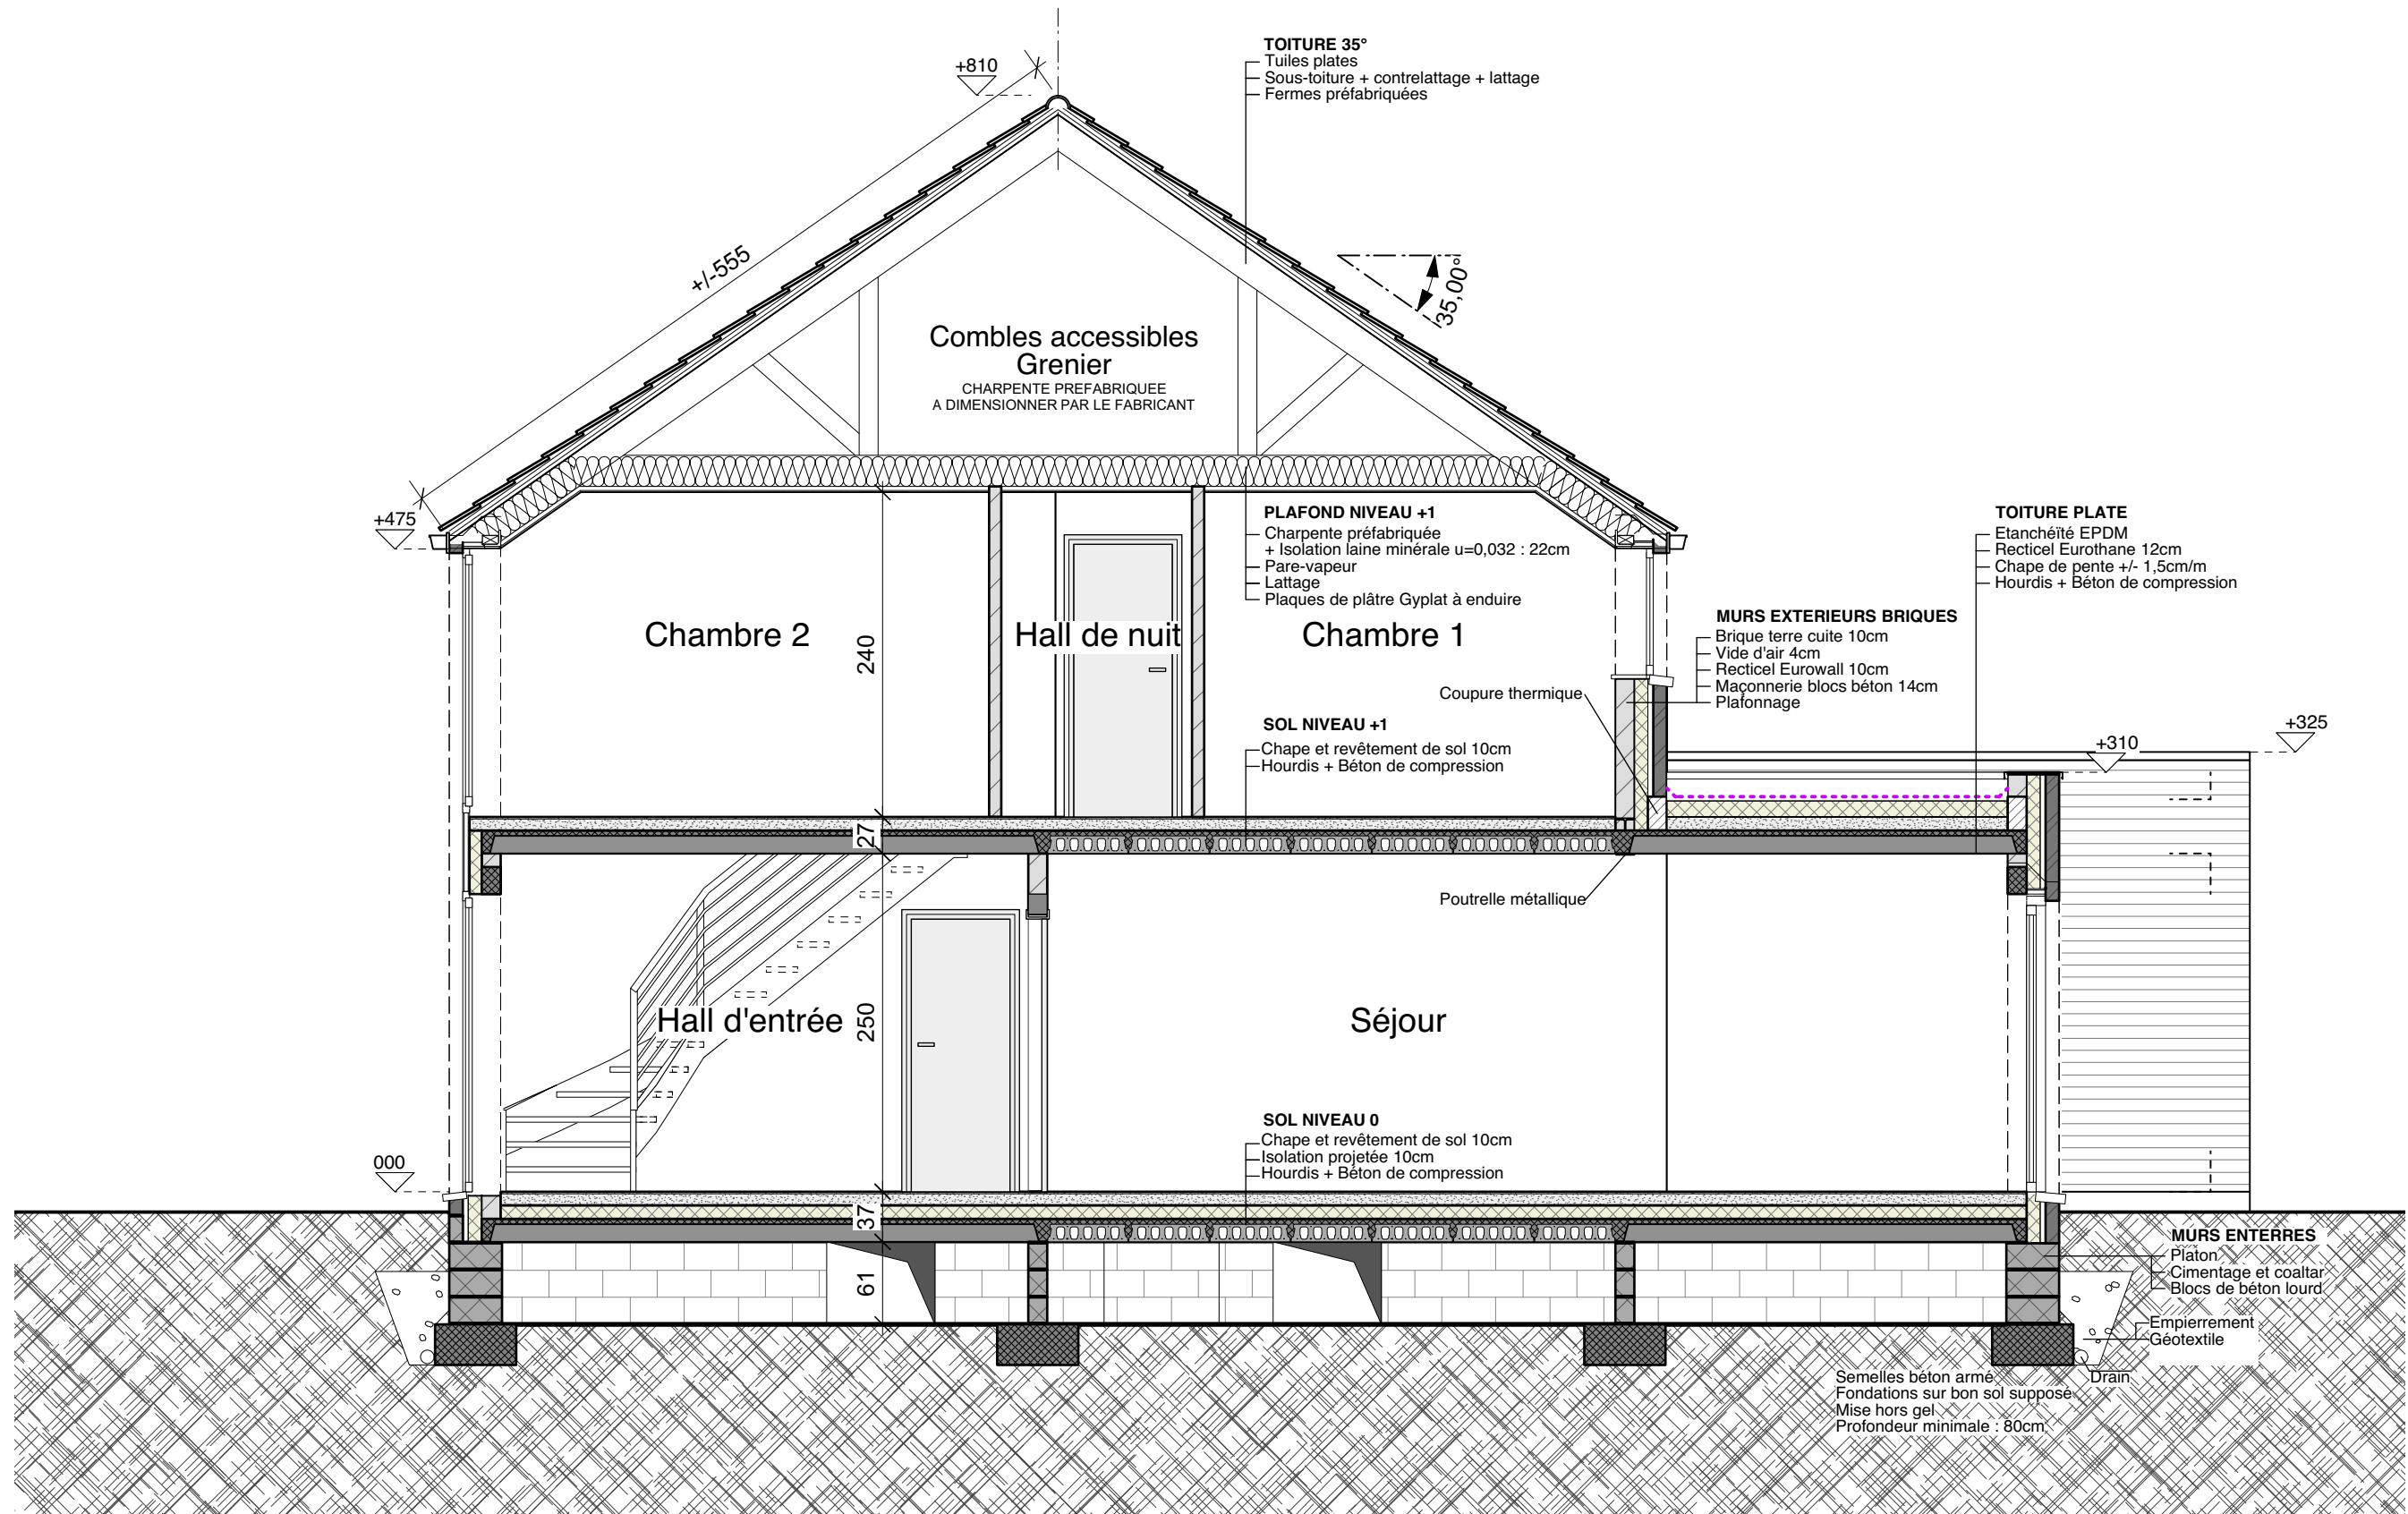

**Maître de l'ouvrage :**

SEDAB Invest sprl  
 Rue de la Belle Vue, n°2 à B-4250 GEER (Boëlhe)

Gsm : 0475 40 87 77  
 e-mail : servais@sedab.be

**Dossier :** 19-263

**Date :** juin 2020

**Echelle :** 1 / 50

**Stade :** SOUMISSIONS

**Page :**

**Construction de 4 habitations unifamiliales.**

Rue de Hollogne, n°... à 4300 WAREMME

**Cadastre :** WAREMME, 6ème Division, Section A, n°: 64n



**Bureau d'Architecture Raphaël TERREUR scsprl**  
 Architecture - Responsable PEB - Certificateur PEB

Rue des Peupliers, n°60 B-4254 LIGNEY (GEER)  
 Tél. : 019 51 41 51 E-mail: rt.architecte@gmail.com  
 Gsm : 0478 20 30 74 Web : www.rt-architecte.be