


RUWBOUW

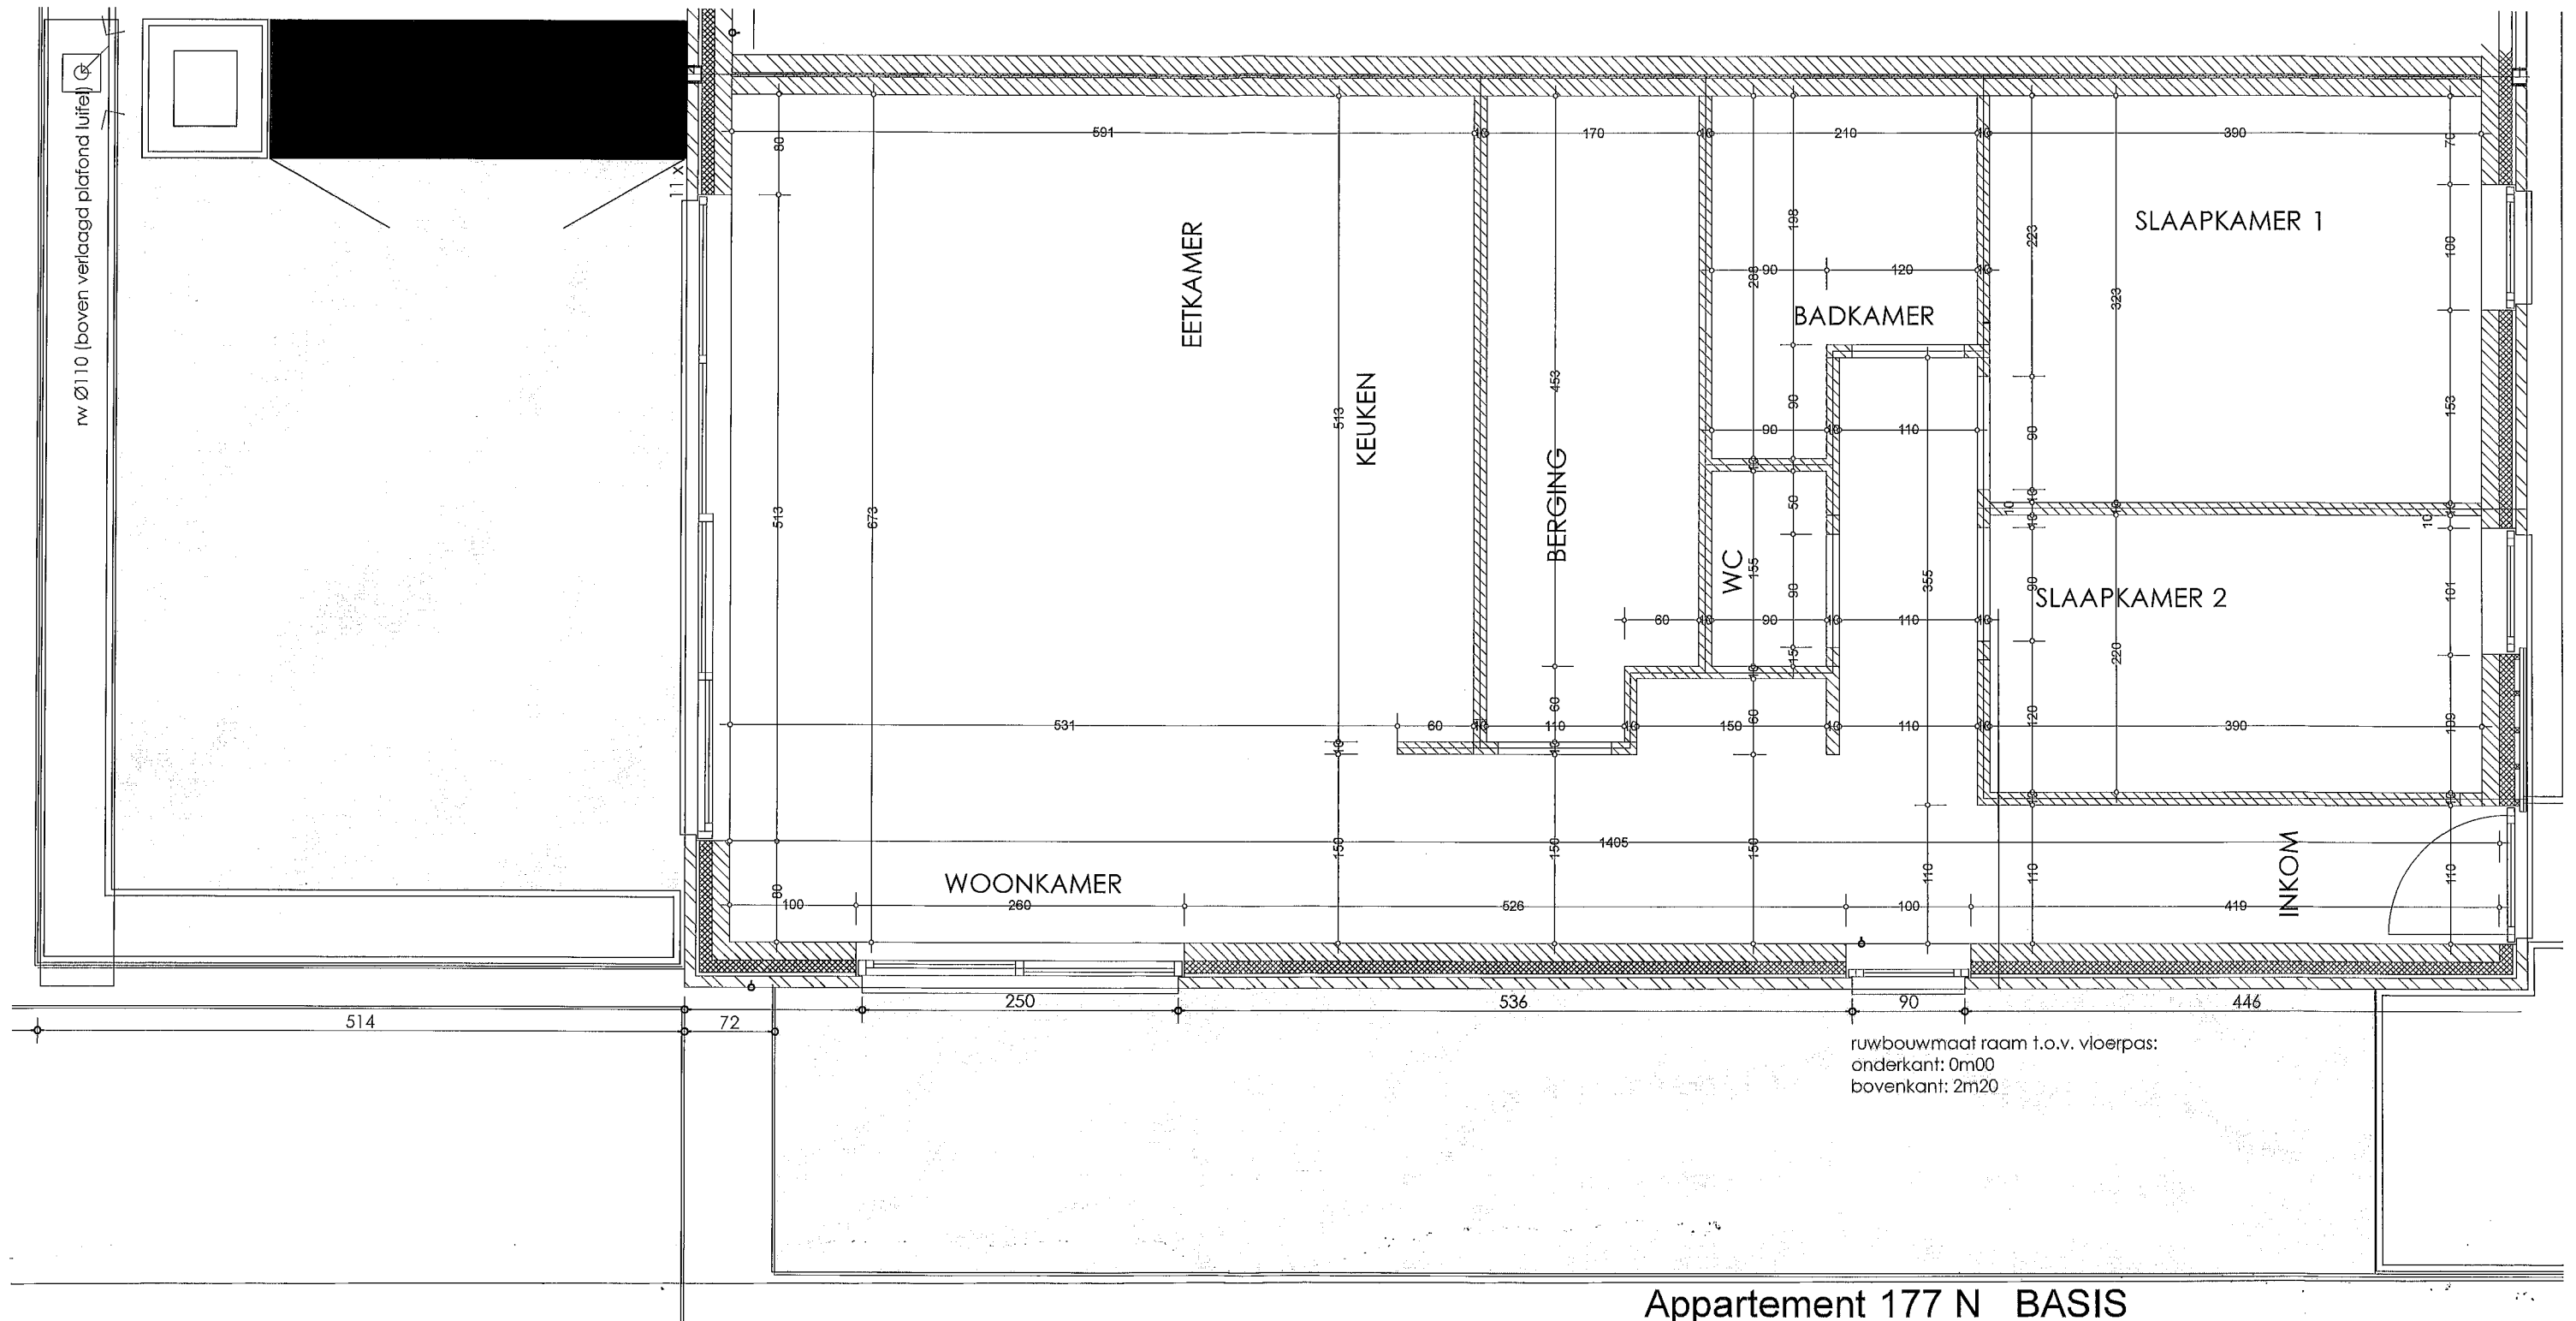

Appartement 177 N BASIS

LIESENBORGH'S
 EXPERTS IN KLANTENBEGELEIDING
 Ekelgaarden 6M 3500 Hasselt Tel. 011 / 27 07 10 info@liesenborghs.com

App. 177 N	datum: 03/09/2020	schaal 1: 50
Residentie "Groenstraat" Hasseltsesteenweg 177 3720 Kortesseem	Dhr. Gerrits	BRUTO opp. app.: 103,00m ² terras: 26,97m ²

gevelsteen		H. 30 cm	elektriciteit basis = symboolkleur rood
isolatie		H. 110 cm	elektriciteit supplement = symboolkleur blauw
Betonwanden		Centrische hoogtesl	
Gipsblokken		deur	
Kalkzandsteen			
snelbouwsteen			

datum	aard der wijzigingen

alle maten na te meten op de werf