
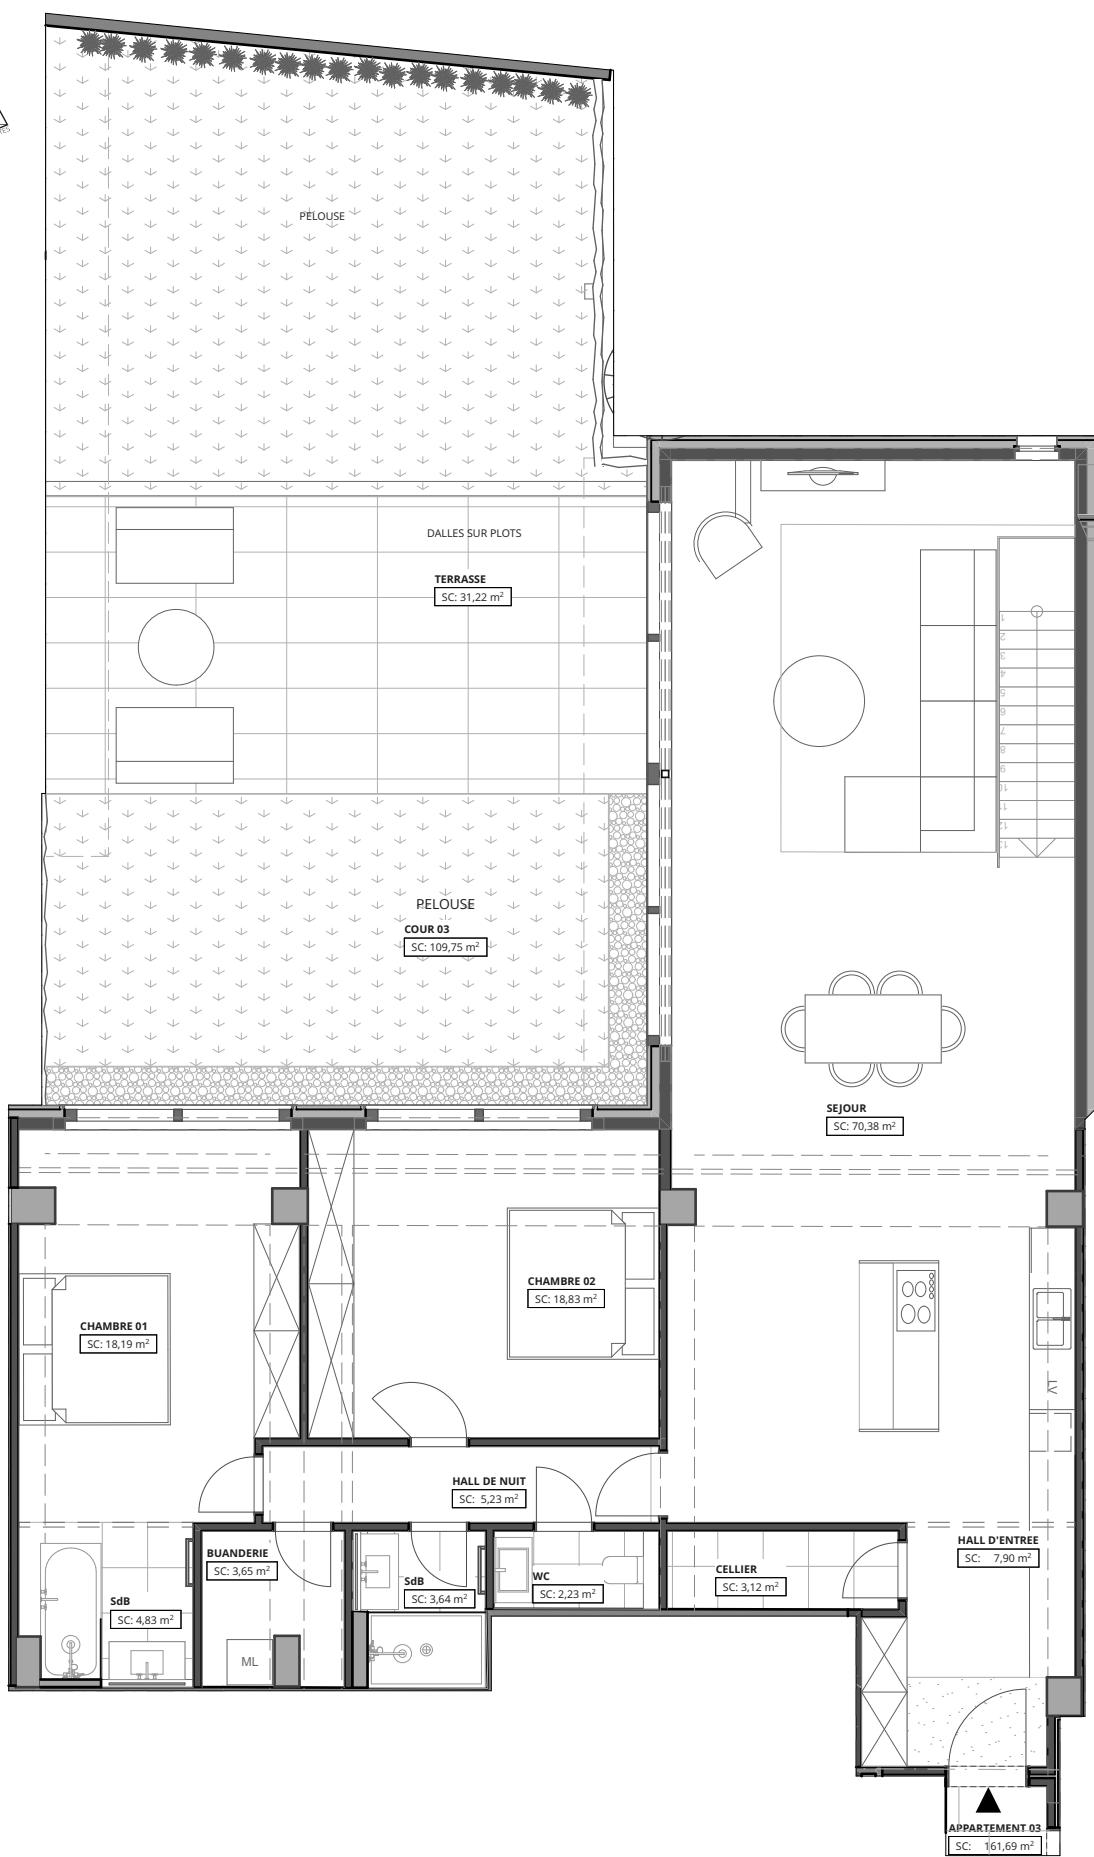


CAPOUILLET 9-21

rue Capouillet 9-21// B-1060 Saint-Gilles

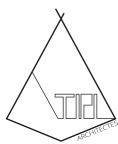

1/100

1m

2



5

DOCUMENT NON CONTRACTUEL // PLAN INDICATIF SOUS RESERVE DE MODIFICATIONS POUR RAISONS TECHNIQUES ET ARCHITECTURALES // DIMENSIONS ET SURFACES DONNEES UNIQUEMENT A TITRE INFORMATIF // MOBILIER, EQUIPEMENTS ET TRAMES A TITRE UNIQUEMENT ILLUSTRAITIF.

info@whiteimpulse.com // +32 479 54 44 89

CAPOUILLET 9-21

rue Capouillet 9-21// B-1060 Saint-Gilles

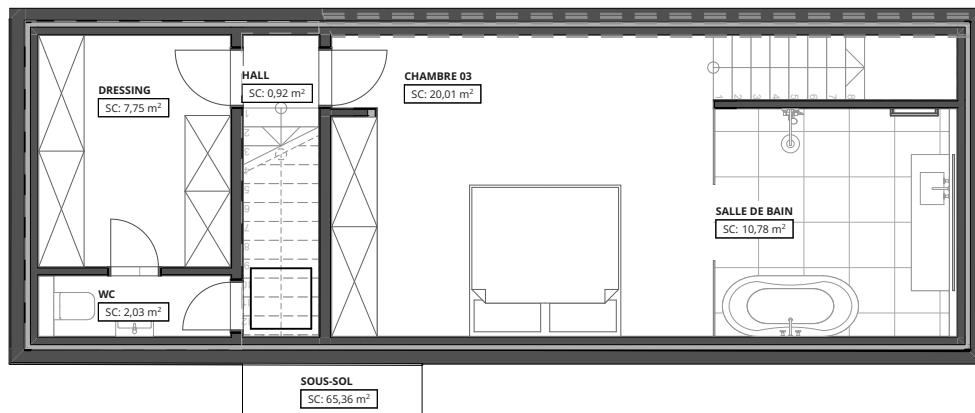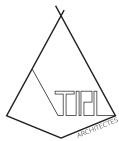

APPARTEMENT 03 // SOUS-SOL

1m

2

5

DOCUMENT NON CONTRACTUEL // PLAN INDICATIF SOUS RESERVE DE MODIFICATIONS POUR RAISONS TECHNIQUES ET ARCHITECTURALES // DIMENSIONS ET SURFACES DONNEES UNIQUEMENT A TITRE INFORMATIF // MOBILIER, EQUIPEMENTS ET TRAMES A TITRE UNIQUEMENT ILLUSTRAITIF.

info@whiteimpulse.com // +32 479 54 44 89