


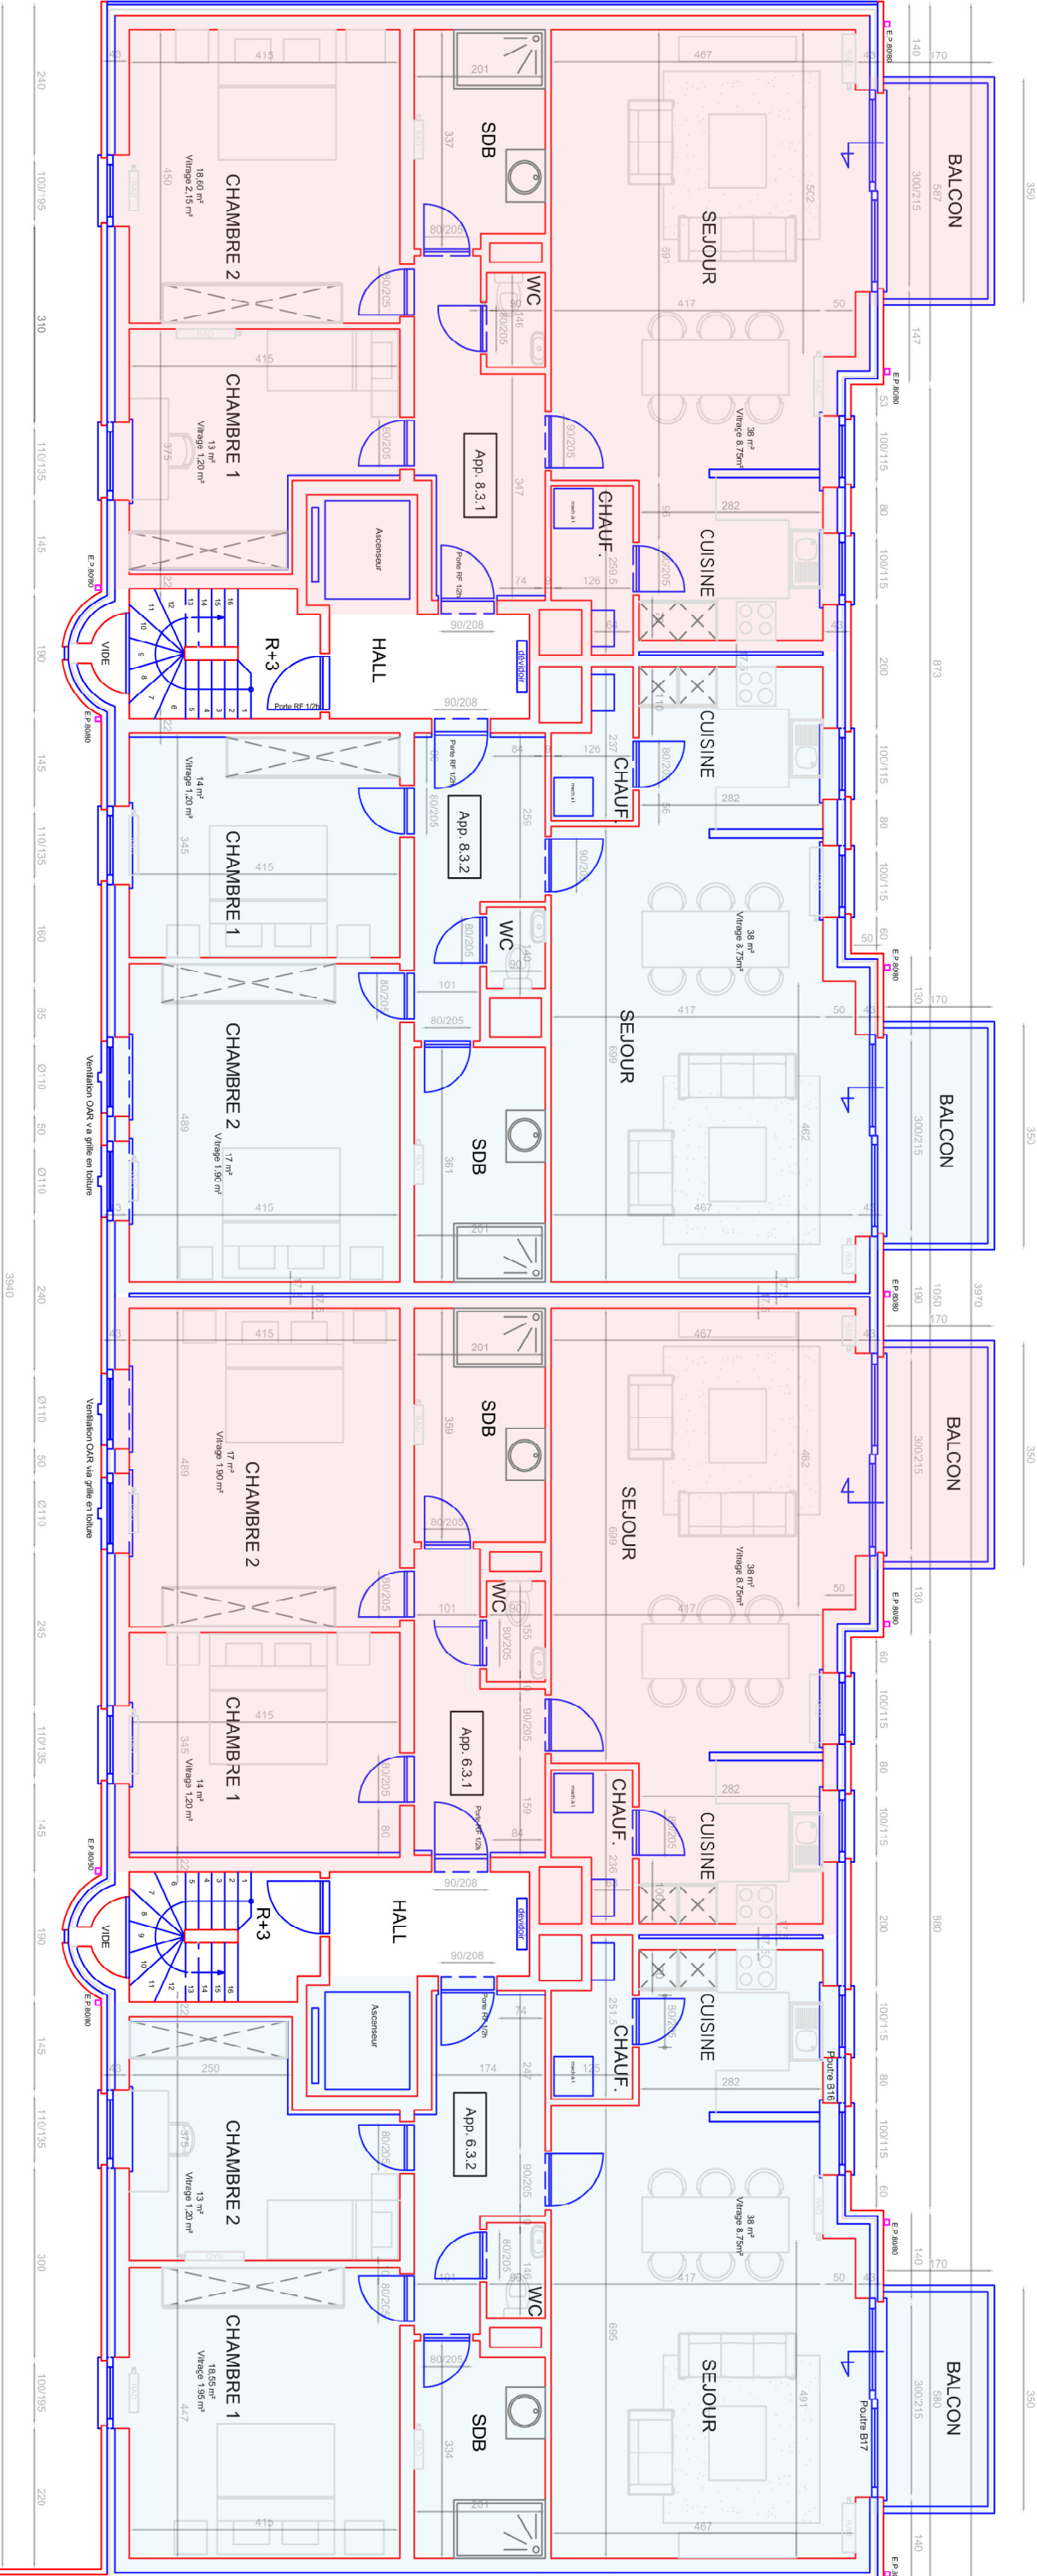

PLAN ETAGE 3



EDDY DEVOS CONSTRUCTIONS S.A.
Quali des Viechnaux, 30 - 7500 Tournai
tel: 069 88 84 70 fax: 069 88 84 71
info@eddydevos.be

RESIDENCE
TORRES

Situation:
Rue de la Forêt
7600 PERUWELZ

Echelle: 1/100
Date: 16/03/2020

Plan 3e étage

Plan non contractuel - Ceci est un assemblage d'agencement possible - Voir Cahier des Charges pour détails