


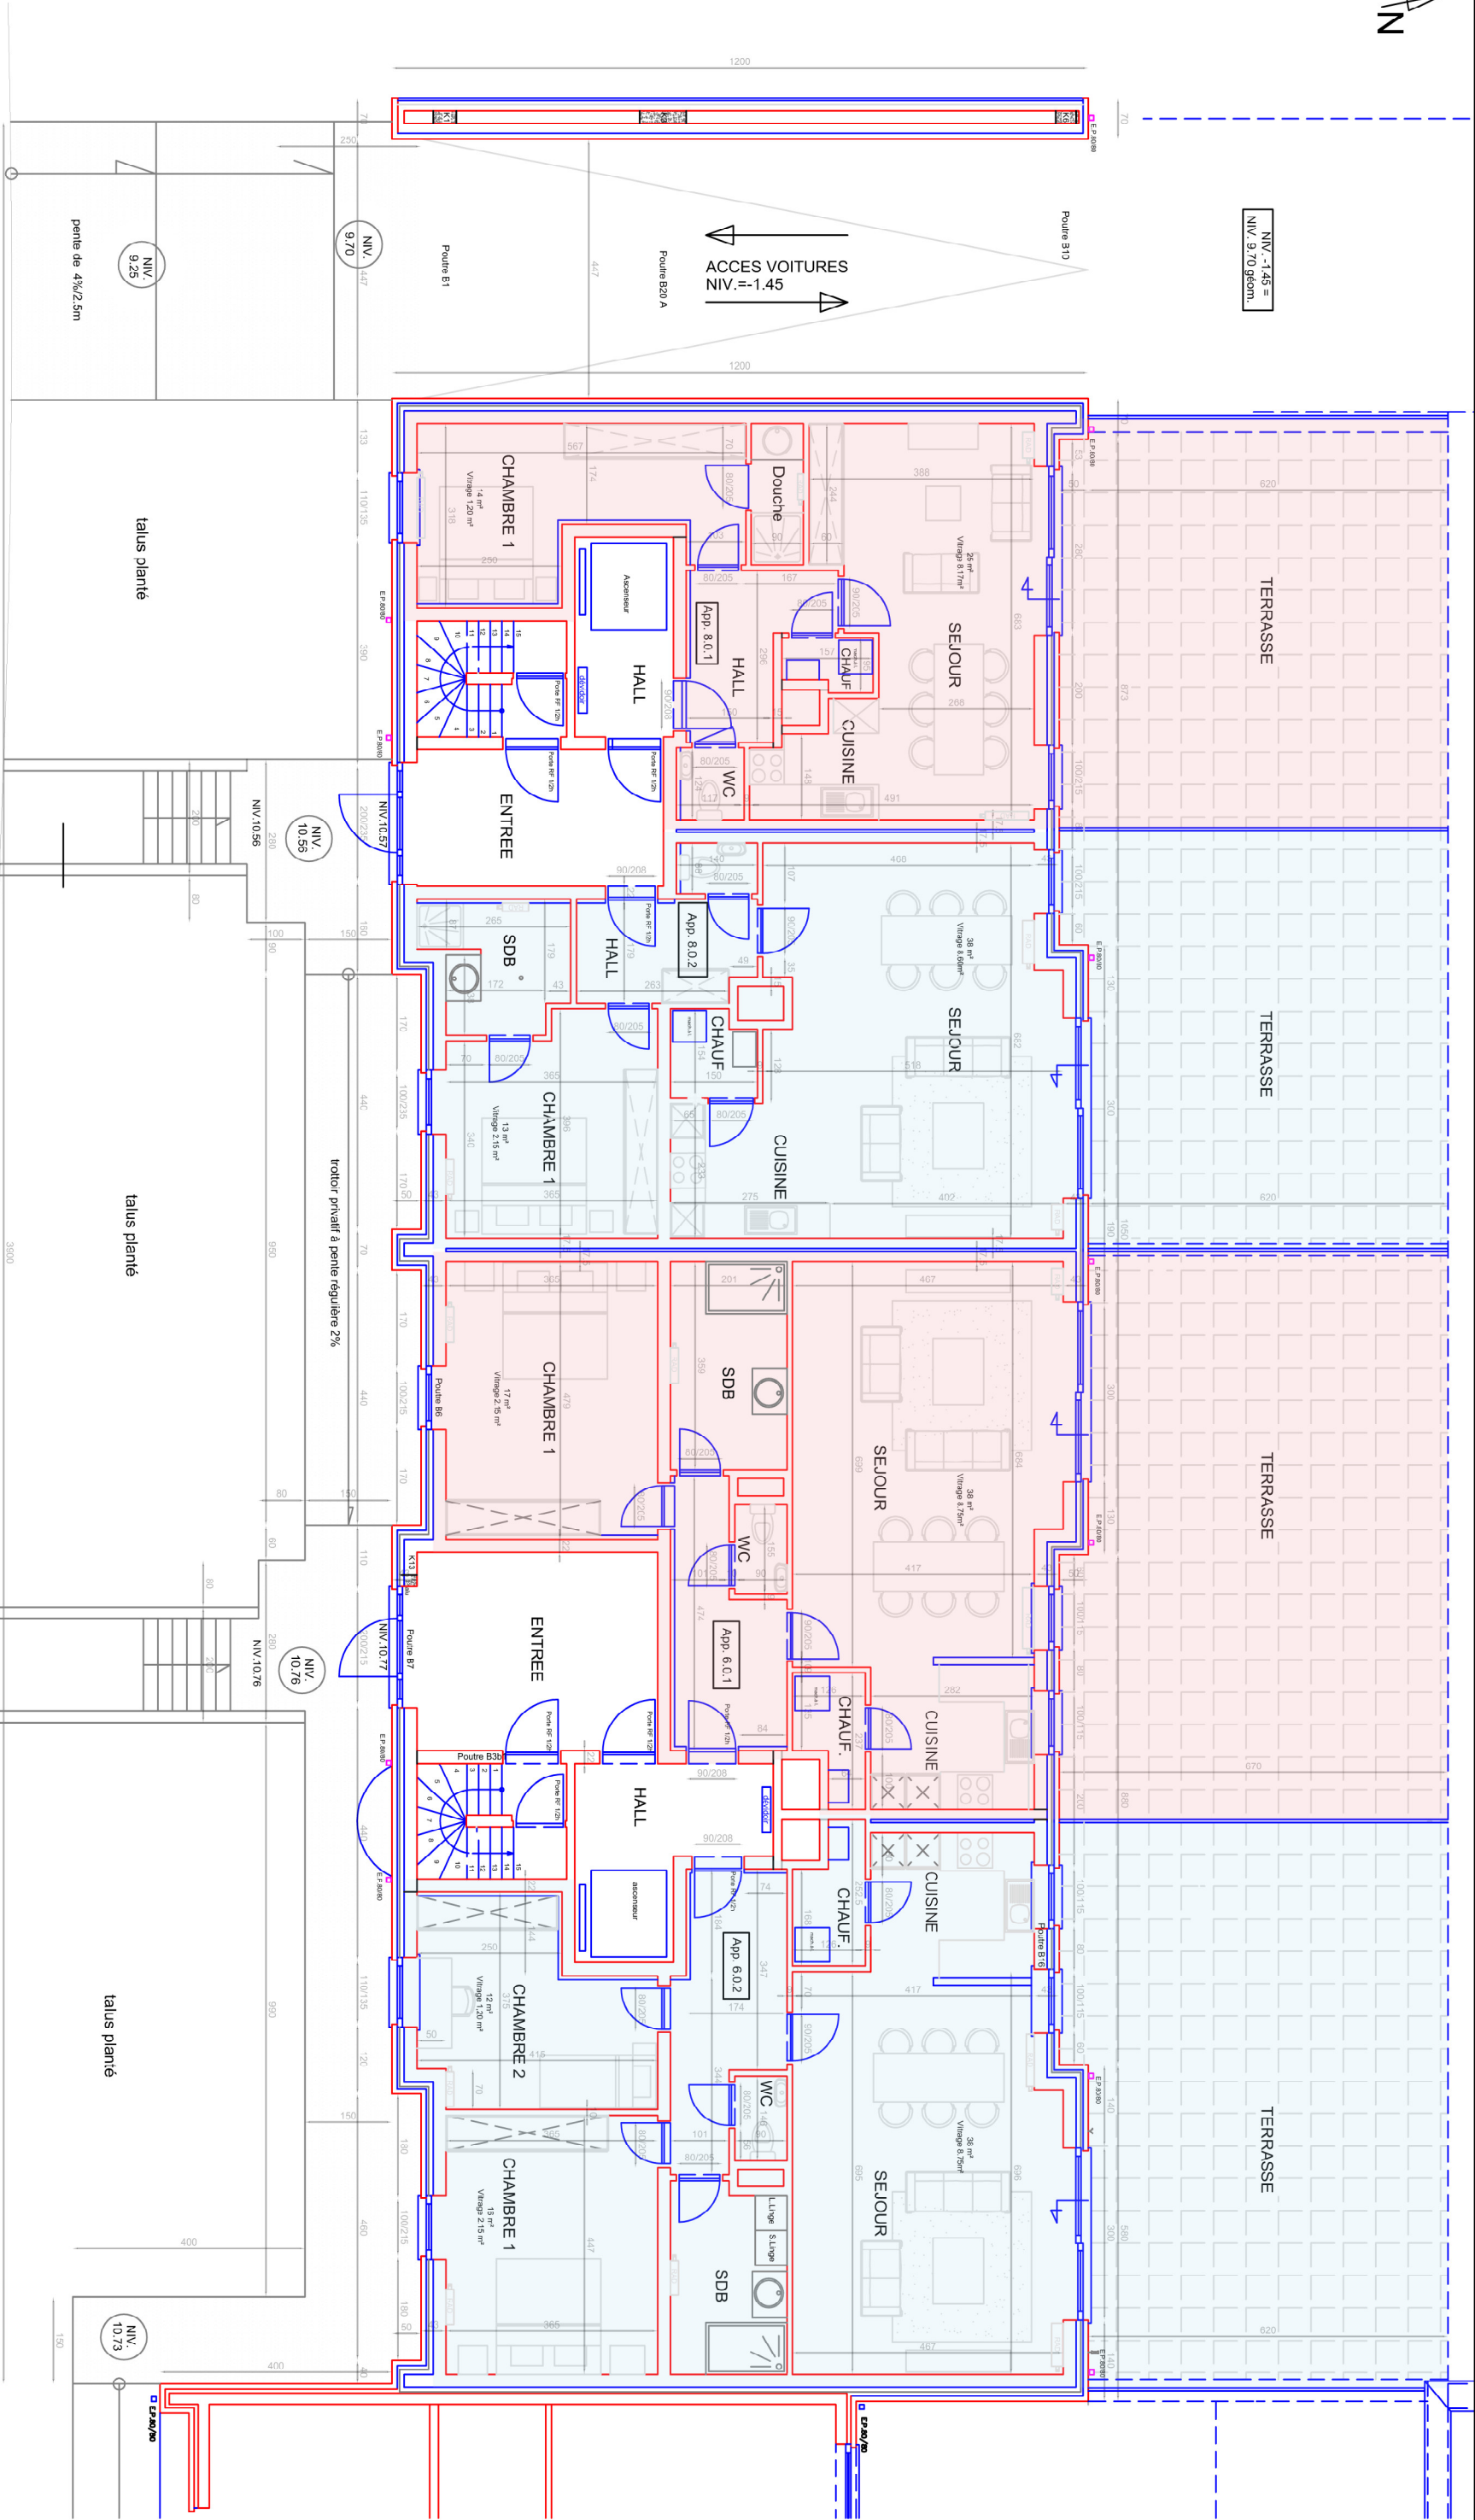

NIV. -1.45 =
NIV. 9.70 g6om.

ACCES VOITURES
NIV. -1.45

PLAN REZ-DE-CHAUSSEE



EDDY DEVOS CONSTRUCTIONS S.A.
Quai des Viehnaux, 30 - 7500 Tournai
tel: 069 88 84 70 fax: 069 88 84 71
info@eddydevos.be

RESIDENCE
TORRES

Situation:
Rue de la Ferrière
7600 PERUWELZ

Date: 16/03/2020

Plan
rez-de-chaussée

Plan non contractuel - Ceci est un exemple d'agencement possible - Voir Cahier des Charges pour détails