




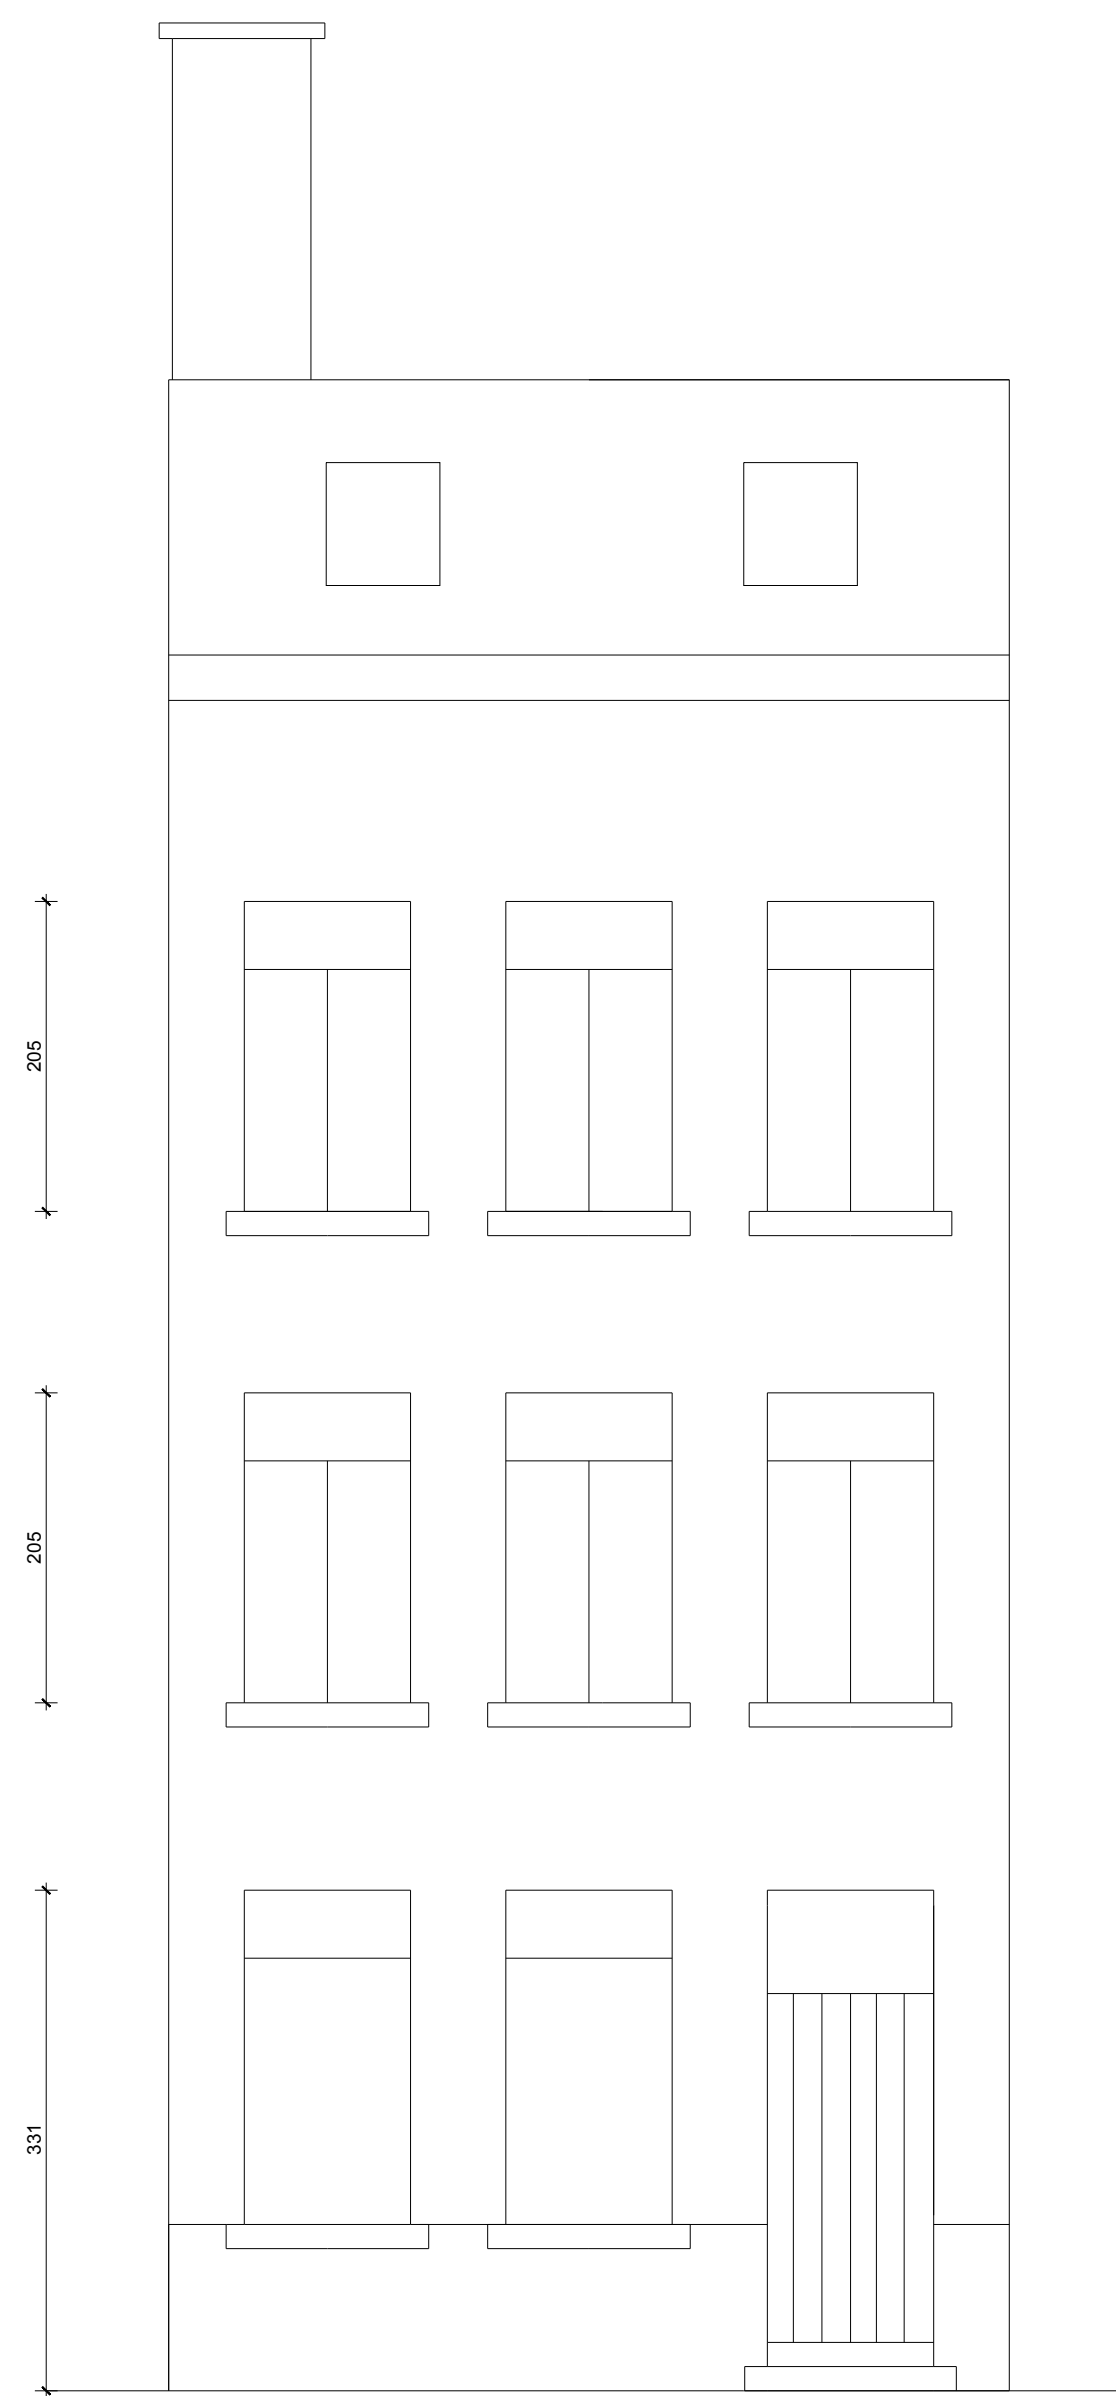

VOORGEVEL

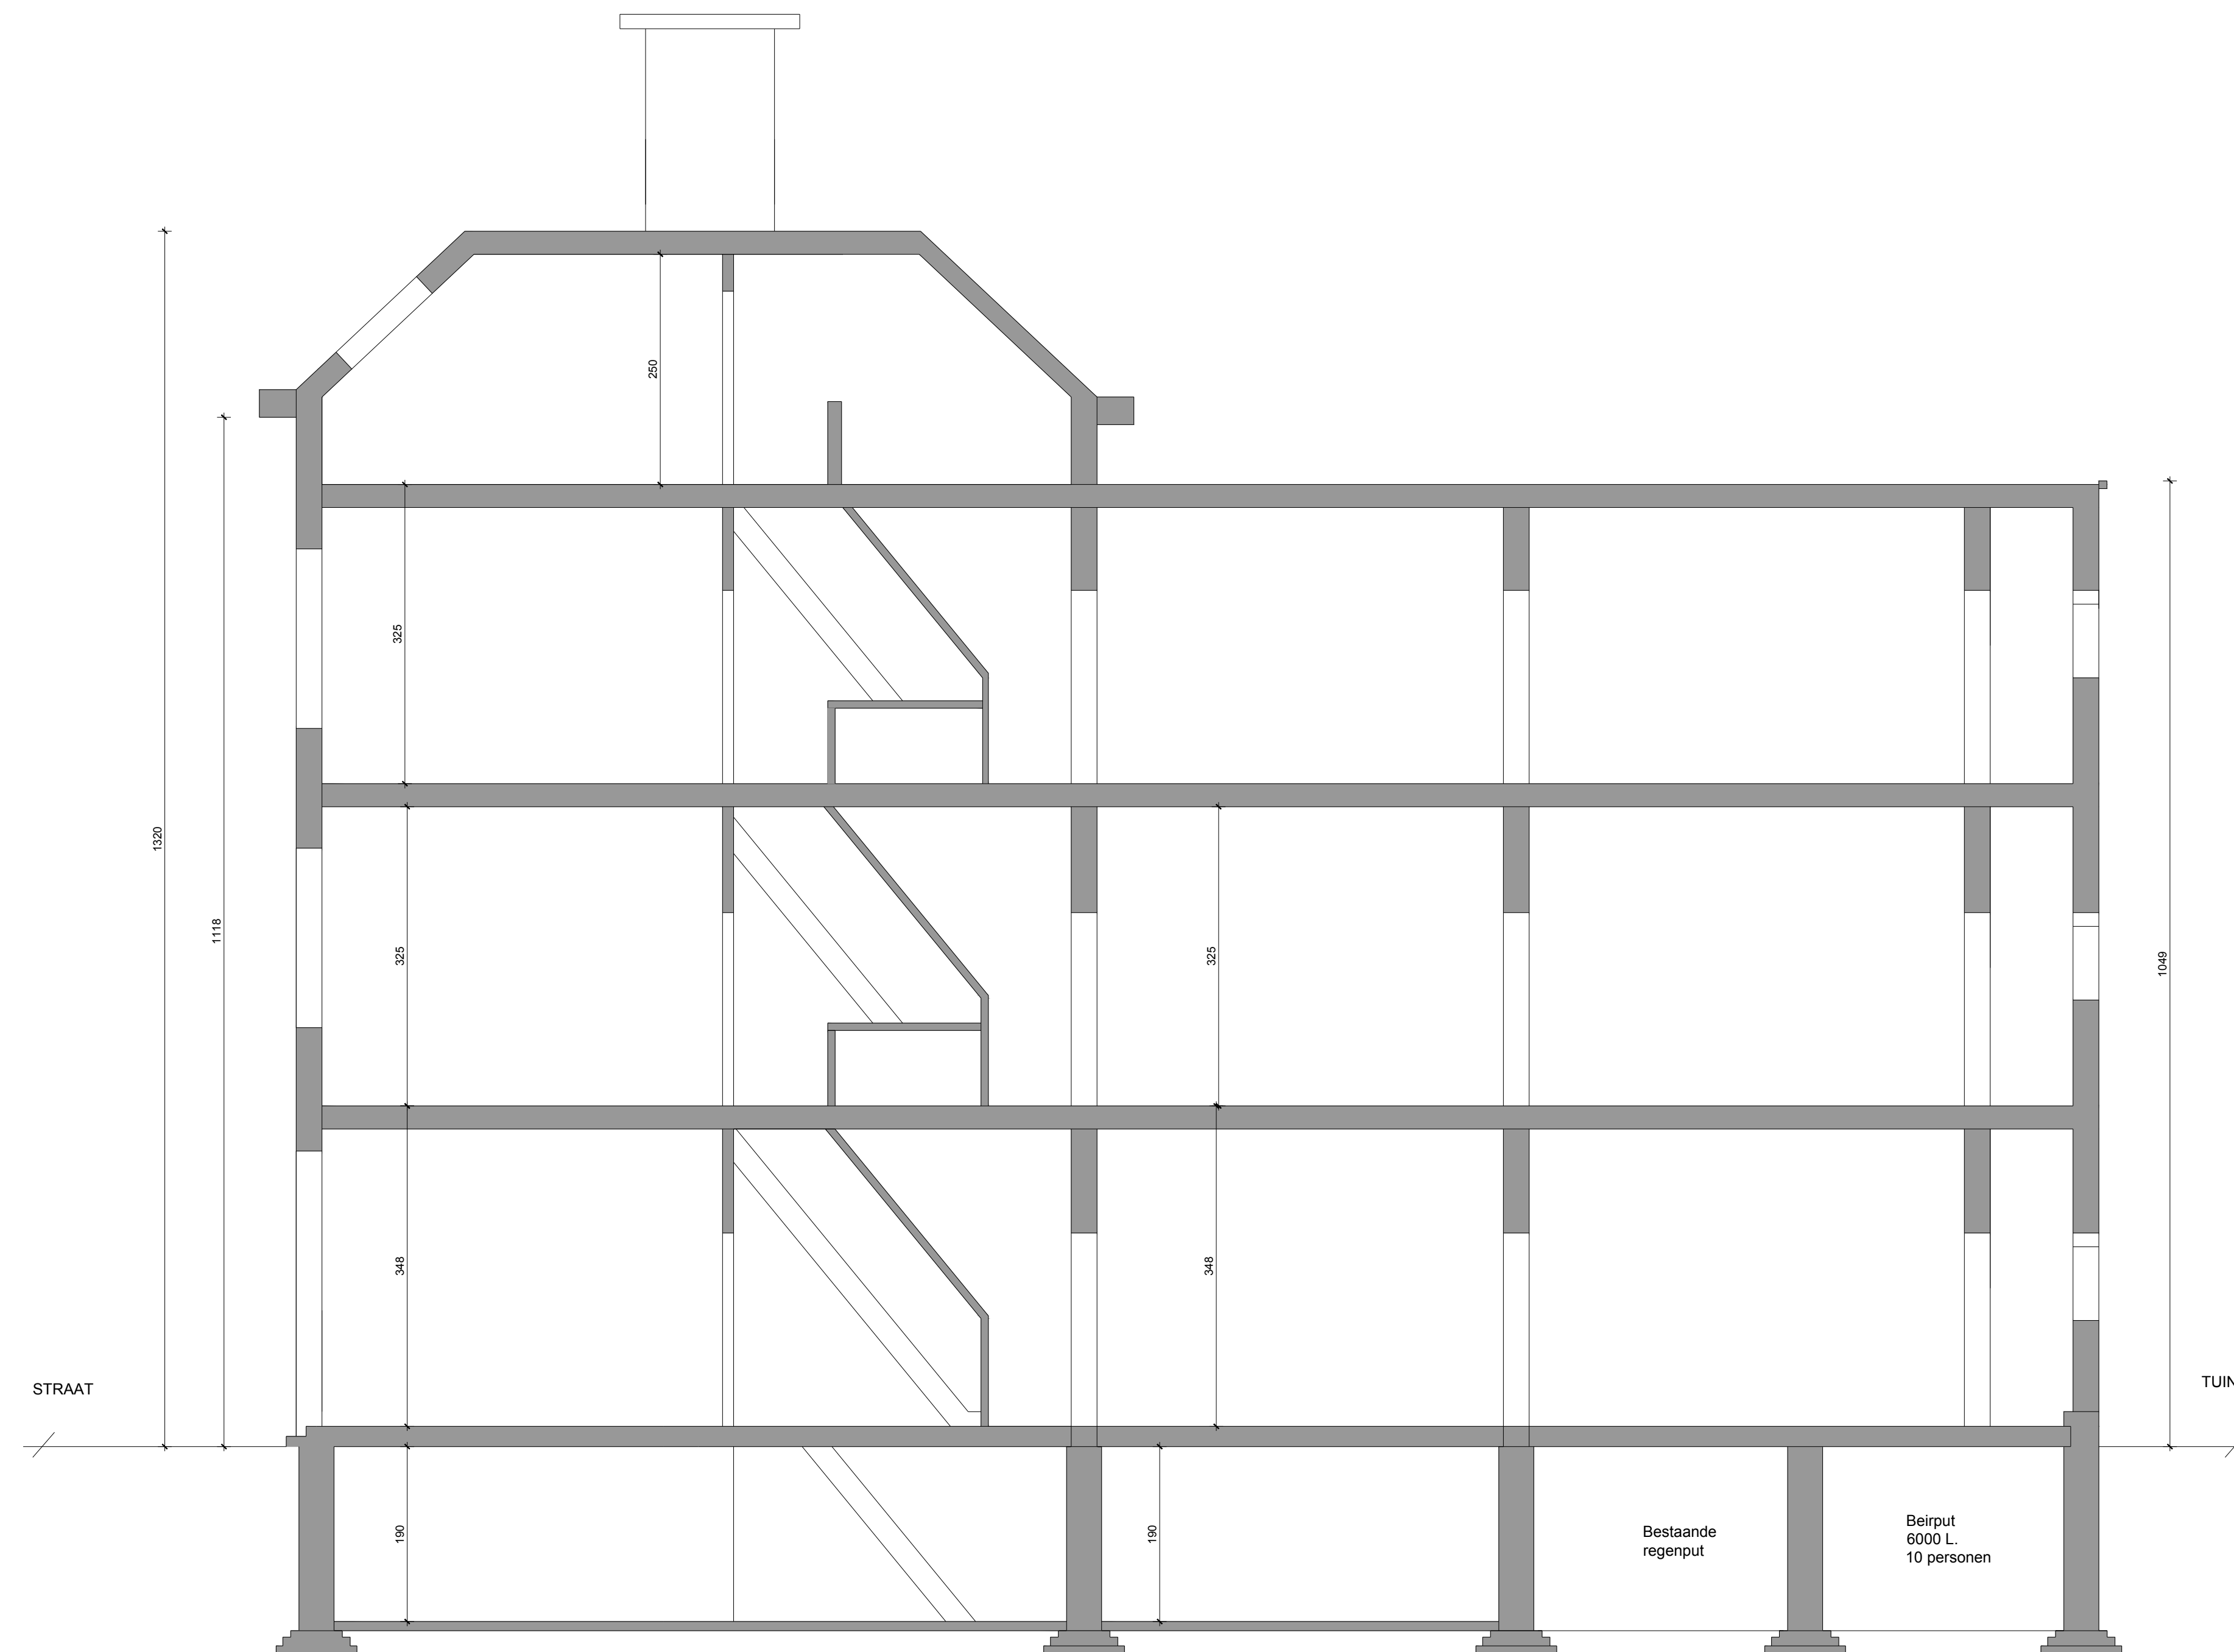

DOORSNEDE

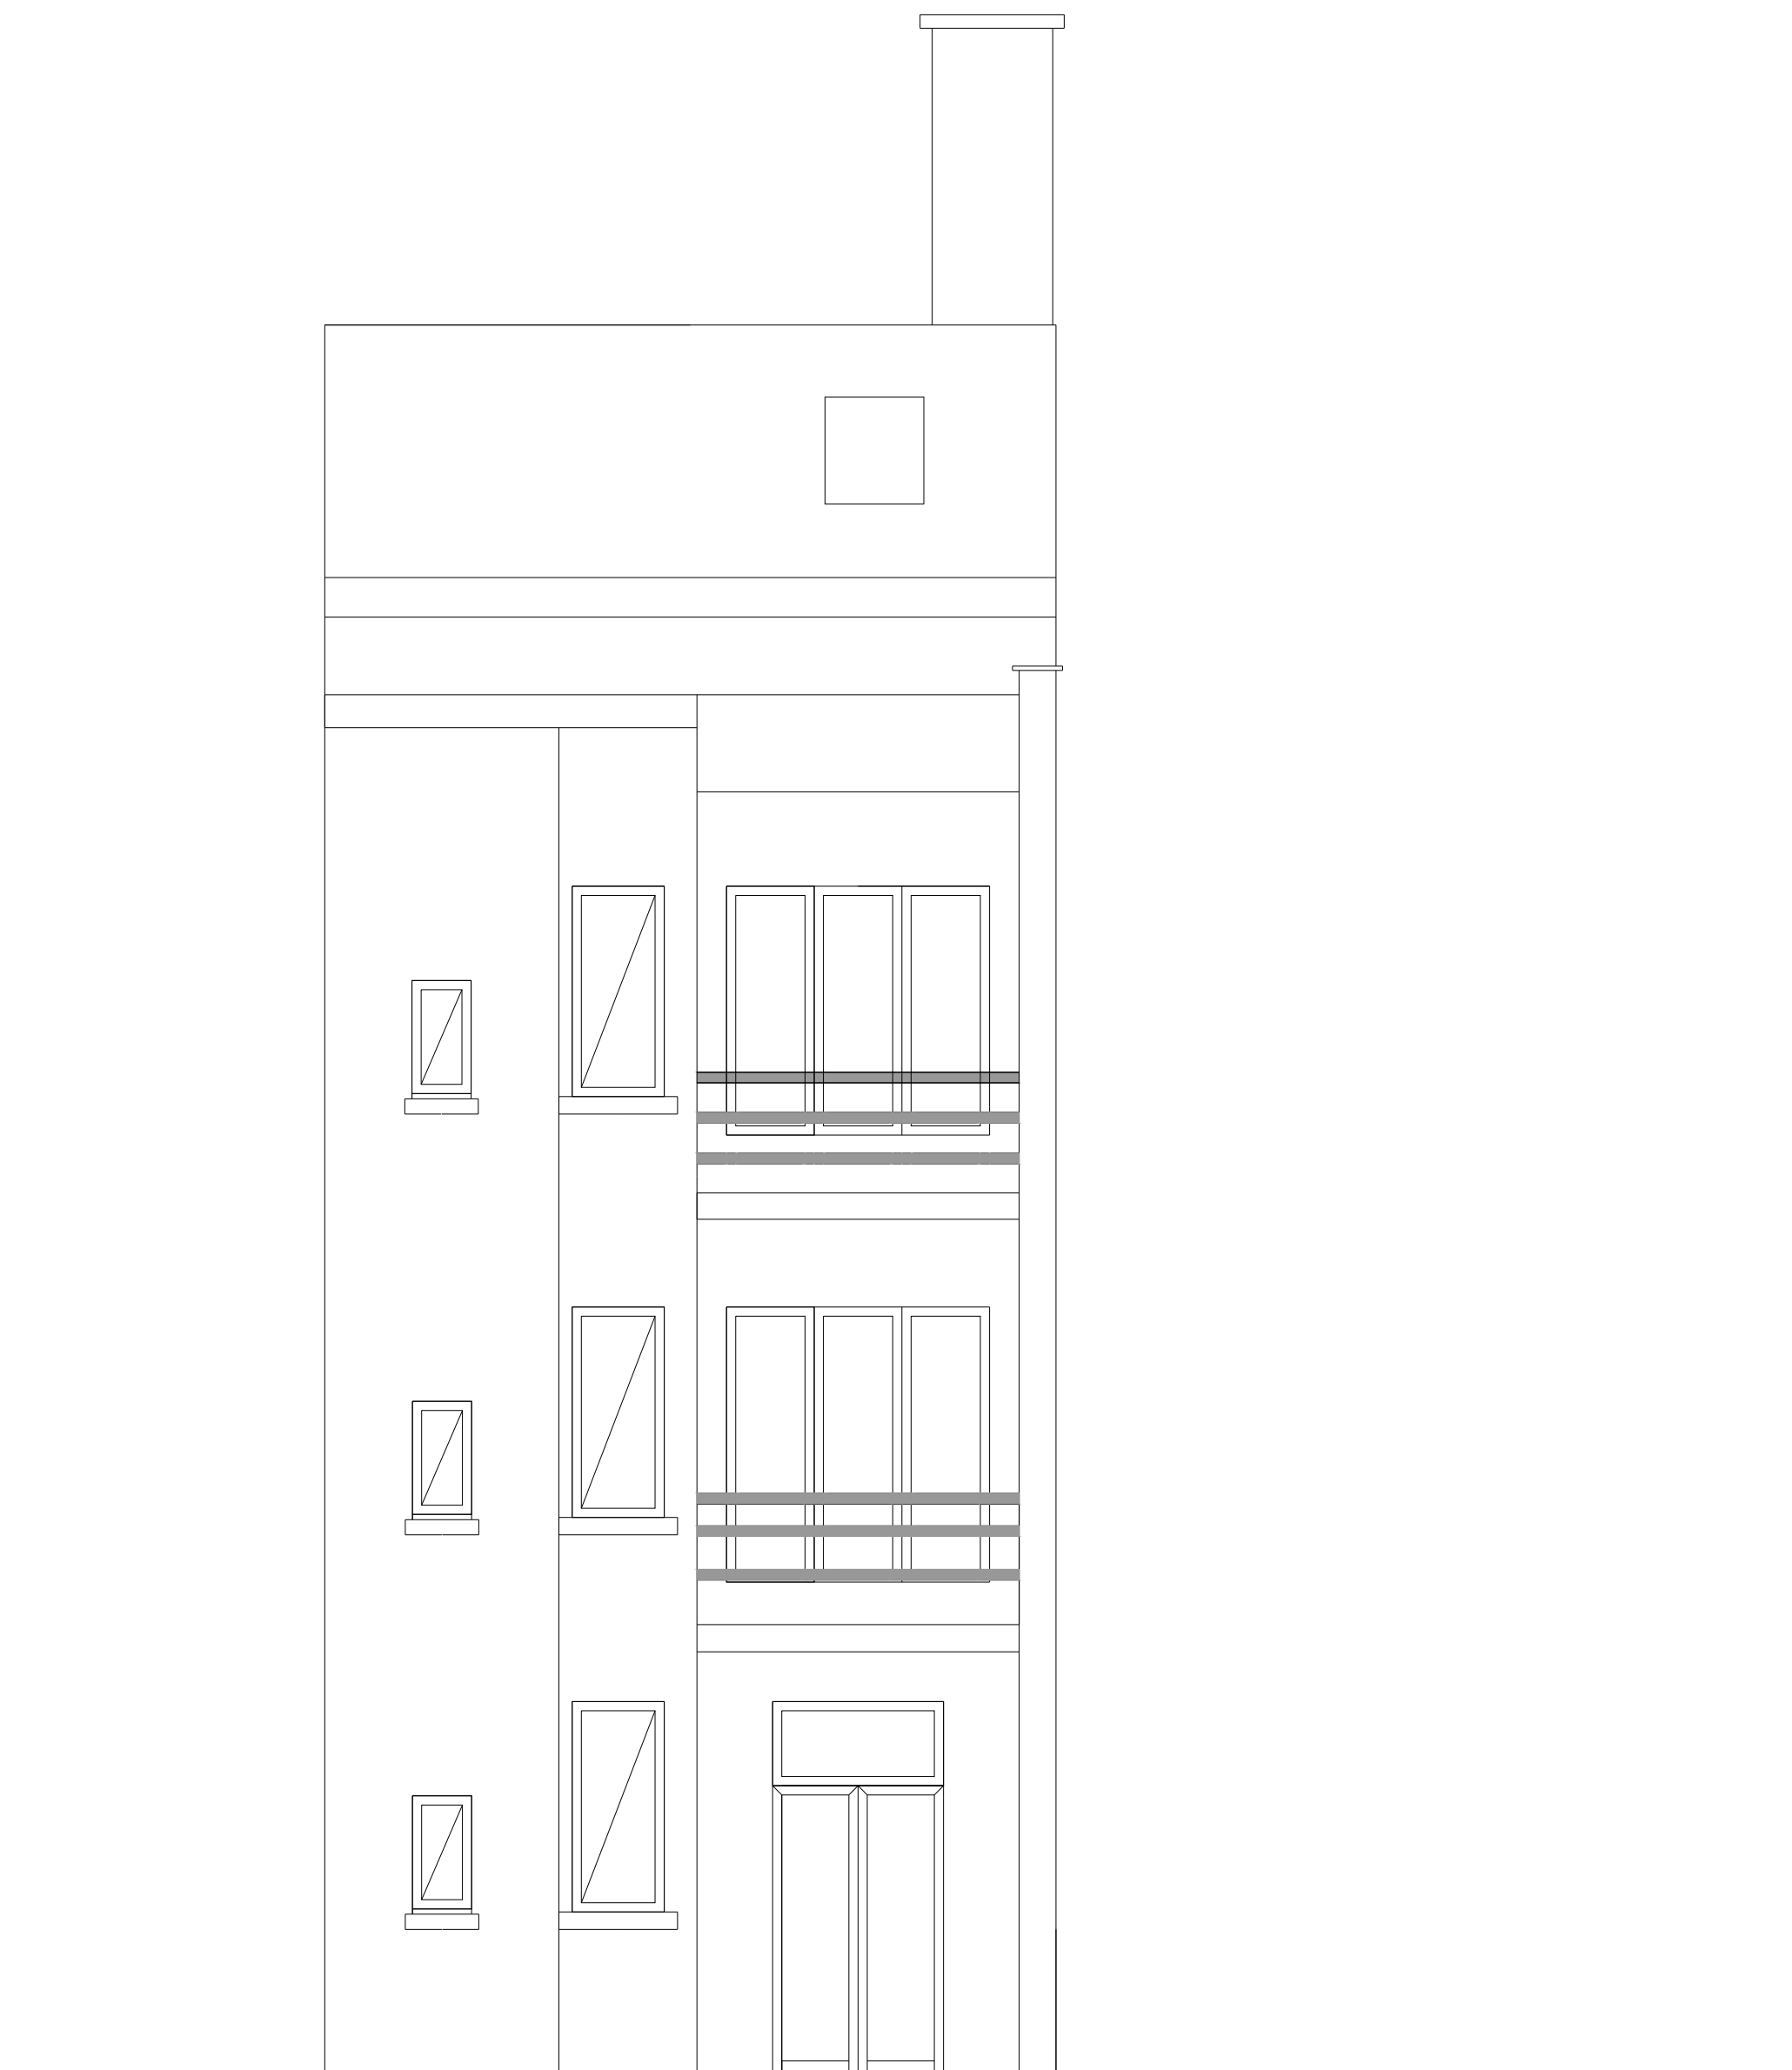

ACHTERGEVEL