J. VAN HEMELEN vzw.
KEURINGSORGANISME

☐ 1652 ALSEMBERG, Halsendallaan 5
Tel. (02) 380 52 71
Fax (02) 380 89 86

☒ 8500 KORTRIJK, Meensestraat 41
Tel. (056) 35 76 76
Fax (056) 35 68 87

Ref. verslag : 146172

CONFORMITEITSONDERZOEK VAN EEN ELEKTRISCHE INSTALLATIE
MC-2001/1/1/E-4 G

overeenkomstig de voorschriften van het Algemeen Reglement op de Elektrische Installaties (A.R.E.I.)

Inrichtingen van : BLOK B LIGHT GARDENS
Plaats van onderzoek : DEKANJESTR 152 MORTSEL
Installateur : EMRCO
– B.T.W.-nummer : /
– of identiteitskaartnr. : uitgereikt te / op datum van : /
Aard van de inrichting : APPART 12 Stroomleveraar : ELECTRABEL
Agent-Onderzoeker : [illegible] Datum van onderzoek : 18/11/02

– Bedrijfsspanning	2e 230V	– Beschrijving van de stroombanen :
– Doorsnede voedingskabel	10mm2	
– Algemene bescherming	MXC 160A	2e 16A AUT.
– Type algemene schakelaar	AUT	16 32A AUT.
– Type aardelektrode(s)	LIB	2e 20A AUT.
– Aardspreidingsweerstand	1 Ω	
– Algemene isoleringsweerstand	5 MΩ	
– Aantal borden en eindstroombanen	11/11	
– Algemene differentieelschakelaar	0,3A/40A	
– Bijkomende differentieelschakelaar(s)	0,3A/40A	

– de differentieelschakelaars zijn in overeenstemming met de spreidingsweerstand van de aardelektrode.
– de beschermingsinrichtingen tegen overstroom zijn in overeenstemming met de doorsneden die ze beschermen.
– verwarmingstoestellen : —

Vastgestelde inbreuken :
GEEN

NB GEEN TEGENSTRIJDIGE GEGEVENS

De elektrische installatie werd (conform) conform bevonden aan de bovenvermelde voorschriften; de algemene differentieelschakelaar werd verzegeld; het eendraadsschema en het situatieschema werd voor gezien getekend.
Volgend controleonderzoek uiterlijk op 18/11/2027

Agent-Onderzoeker,

WETTELIJKE VERPLICHTINGEN
1. Dit PV dient te worden bewaard in het dossier van de elektrische installatie.
2. Elke wijziging van de installatie dient in het dossier te worden vermeld.
3. Elk ongeval door personen overkomen te wijten aan de elektrische installatie dient zonder verwijl te worden gemeld aan het Ministerie van Economische Zaken, Dienst Elektrische Energie.

Vakje voorbehouden aan de distributeur :
Klantnr. :
Visa : datum : ../../..

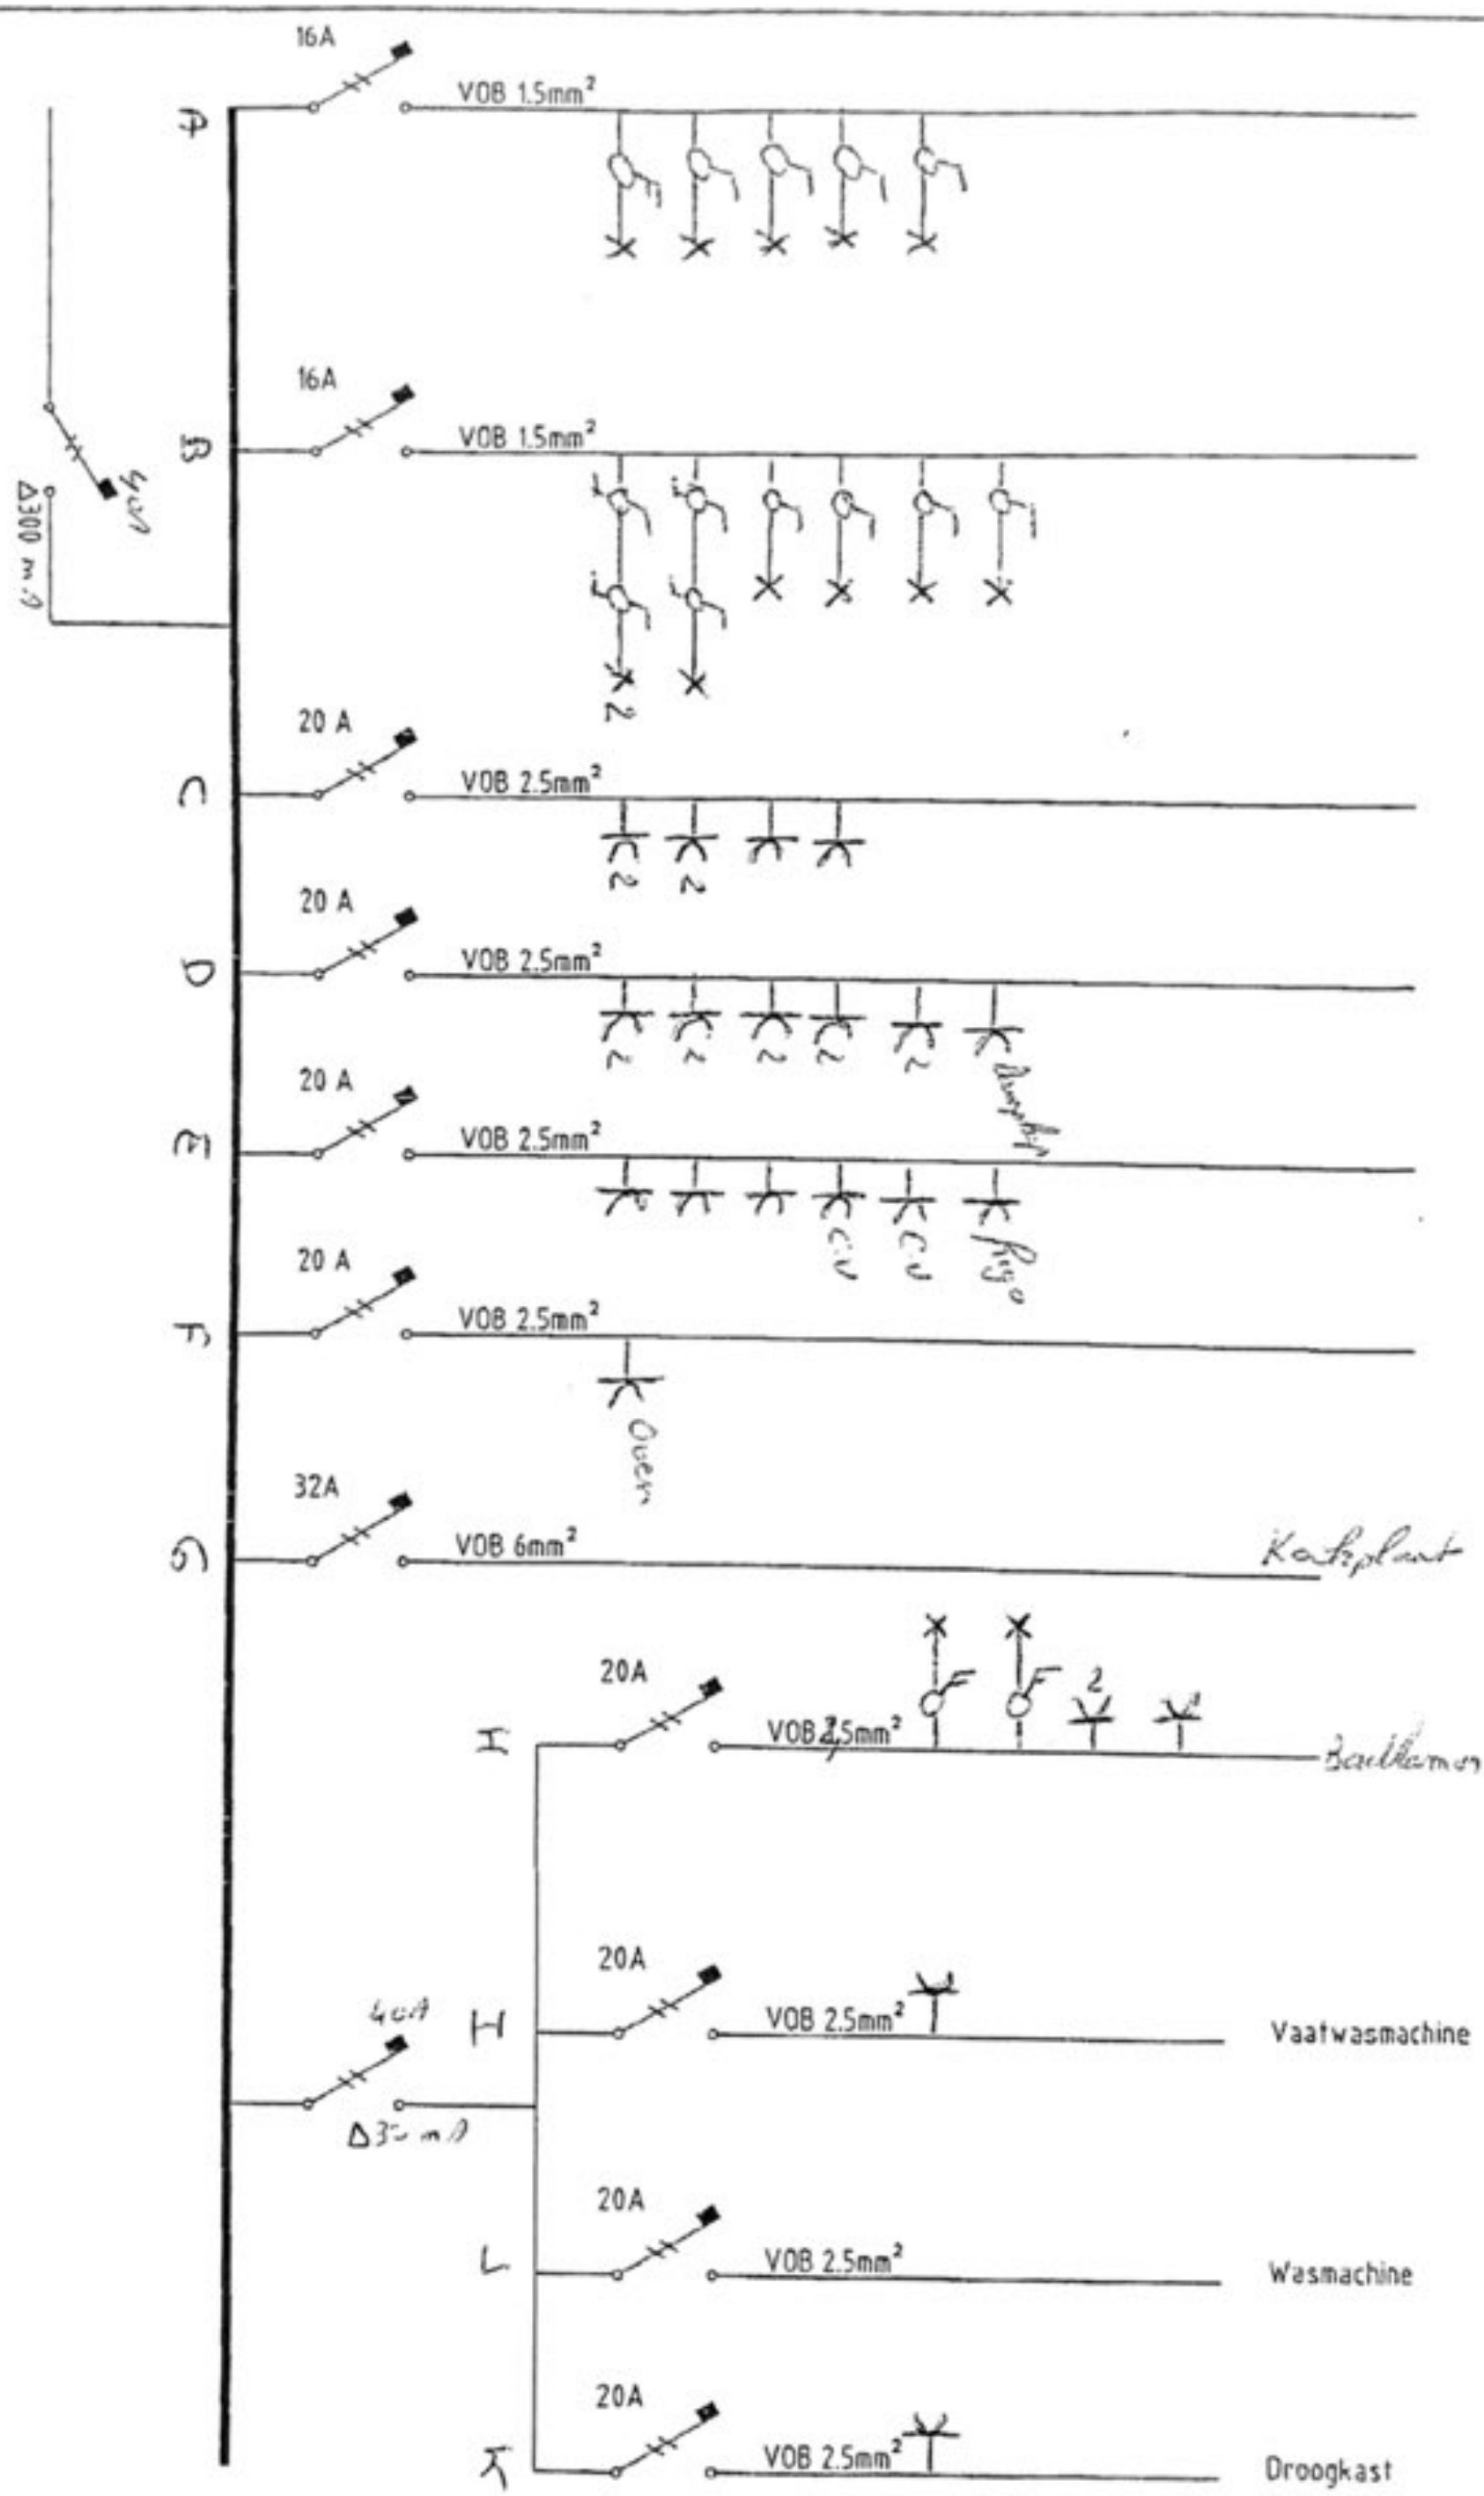

De afgevaardigde van het erkend organisme

EMACO NV
Caseelstraat 10
8790 Waregem
TEL 056/61.01.1

Naam bord

Naam LIEVEN GEVAERT

PAGE 0 | DATE: