

UNITE B-31  
Appartement 3 Chambres


DATE : 31-08-2  
INDICE : B

IMMEUBLE: B  
ETAGE: 3

SURFACE BRUTE APPARTEMENT: 149 m<sup>2</sup>  
SURFACE TERRASSE: 109 m<sup>2</sup>  
SURFACE JARDIN: /

## FINITIONS

\* La description détaillée des finitions est fournie dans le descriptif détaillé de vente, celui ci faisant foi.

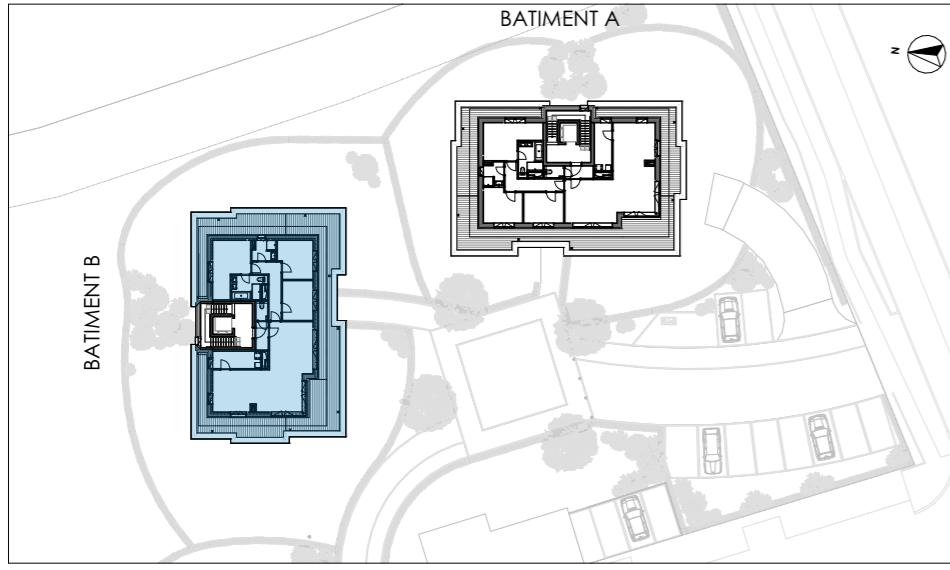


# PARC DU **CARDINAL**

## LEGENDE

-  Faux-plafond
  -  Ventilation double flux
  -  Chaudière murale au gaz
  -  Emplacement machine à laver  
Emplacement sèche-linge

## NOTES

- Document non contractuel.
  - Mobilier et placards non compris.
  - Les cotes peuvent être légèrement différentes de celles mesurées sur site et sont soumises d'autre part aux tolérances de la construction.
  - Les surfaces totales des appartements/terrasses/jardins (ci-dessus) sont exprimées en surfaces brutes.  
Les surfaces intérieures sont exprimées en surfaces nettes.
  - Les plans et équipements de cuisine sont donnés à titre indicatif. Se référer aux plans du cuisiniste pour les détails de fourniture.

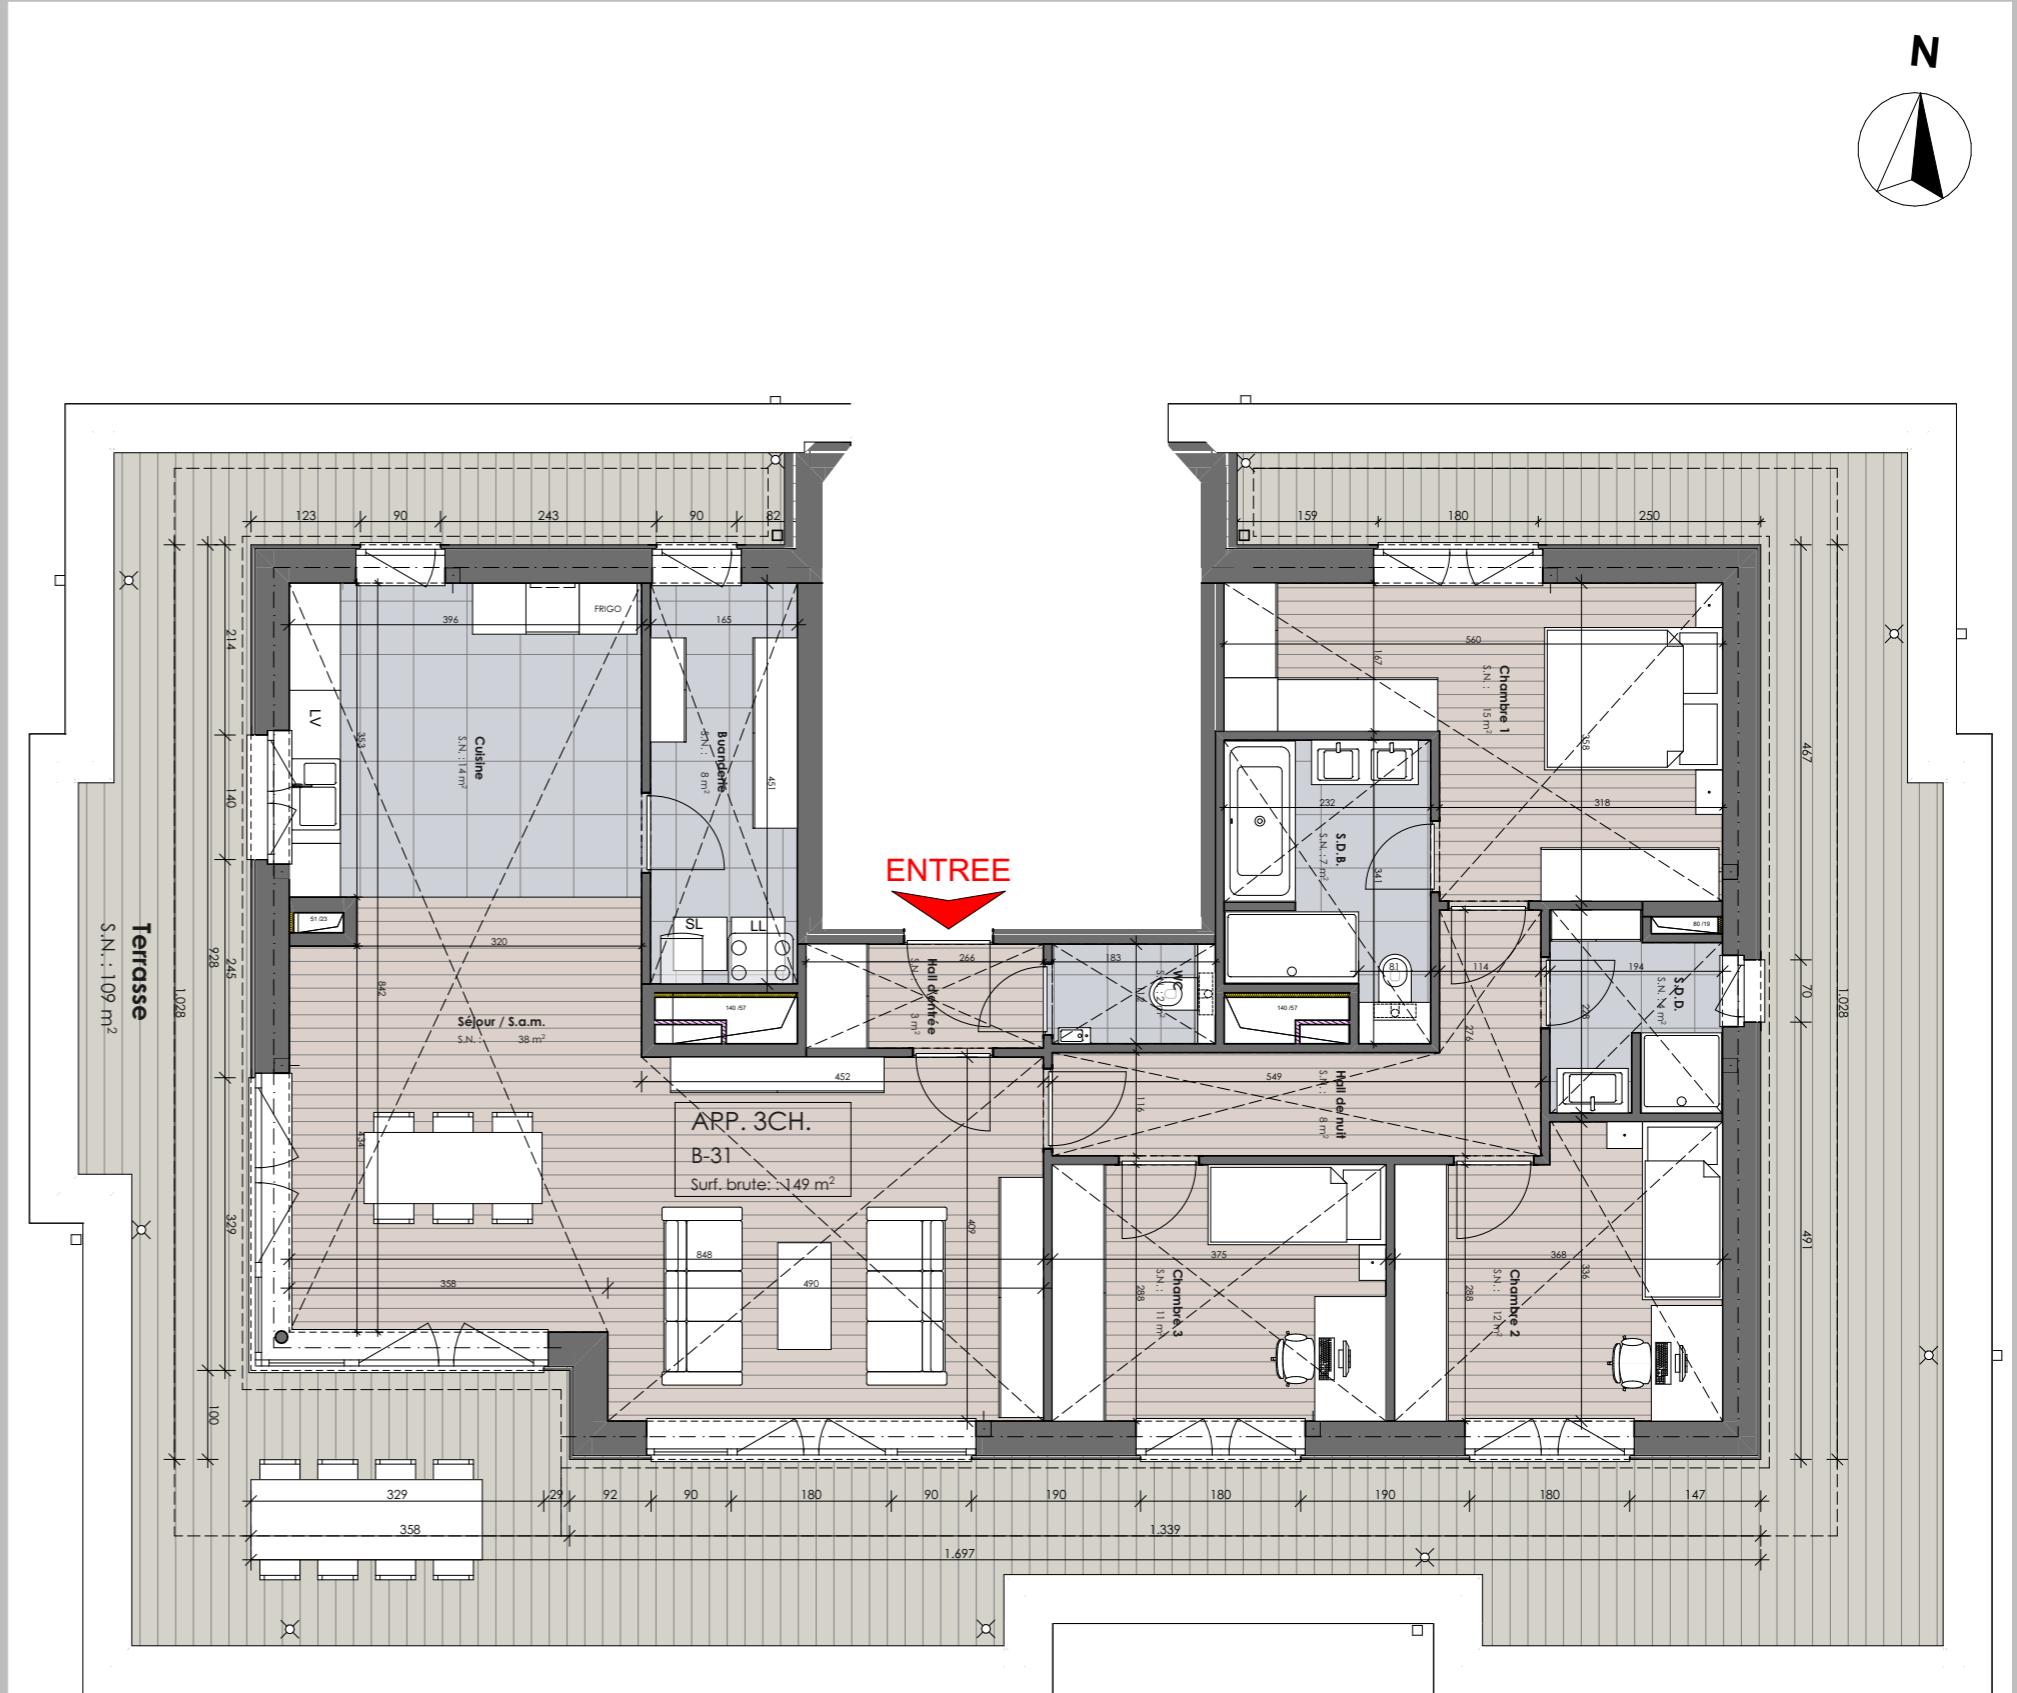

## Promotion

URBAN CONSTRUCT S.A.



Architecture

Montois Partners Architect

Avenue Maurice, 1 - 1050 Bruxelles  
Tel : 02 647 98 93 - Fax : 02 647 99 93  
email : info@montois.com

