


UNITE B-12
Appartement 3 Chambres

DATE : 31-08-20
INDICE : B

IMMEUBLE: B
ETAGE: 1

FINITIONS*

* La description détaillée des finitions est fournie dans le descriptif détaillé de vente, celui ci faisant foi.

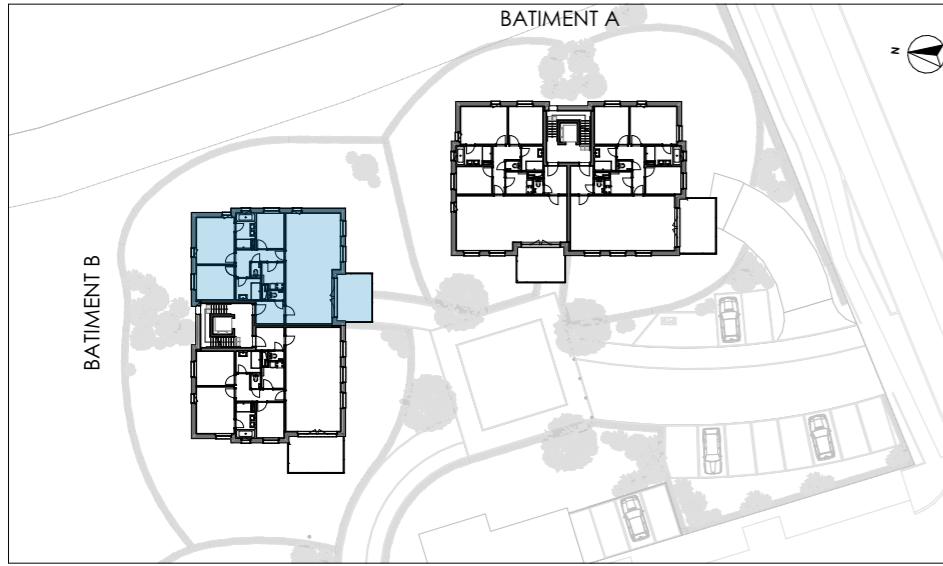

PARC DU CARDINAL

LEGENDE

- Faux-plafond
- Ventilation double flux
- Chaudière murale au gaz
- Emplacement machine à laver
- Emplacement sèche-linge

NOTES

- Document non contractuel.
- Mobilier et placards non compris.
- Les cotes peuvent être légèrement différentes de celles mesurées sur site et sont soumises d'autre part aux tolérances de la construction.
- Les surfaces totales des appartements/terrasses/jardins (ci-dessus) sont exprimées en surfaces brutes. Les surfaces intérieures sont exprimées en surfaces nettes.
- Les plans et équipements de cuisine sont donnés à titre indicatif. Se référer aux plans du cuisiniste pour les détails de fourniture.

Promotion


URBAN CONSTRUCT S.A.

MJPA
MONTOIS
PARTNERS
ARCHITECTS

Architecture

Montois Partners Architects

Avenue Maurice, 1 - 1050 Bruxelles
Tel : 02 647 98 93 - Fax : 02 647 99 93
email : info@montois.com

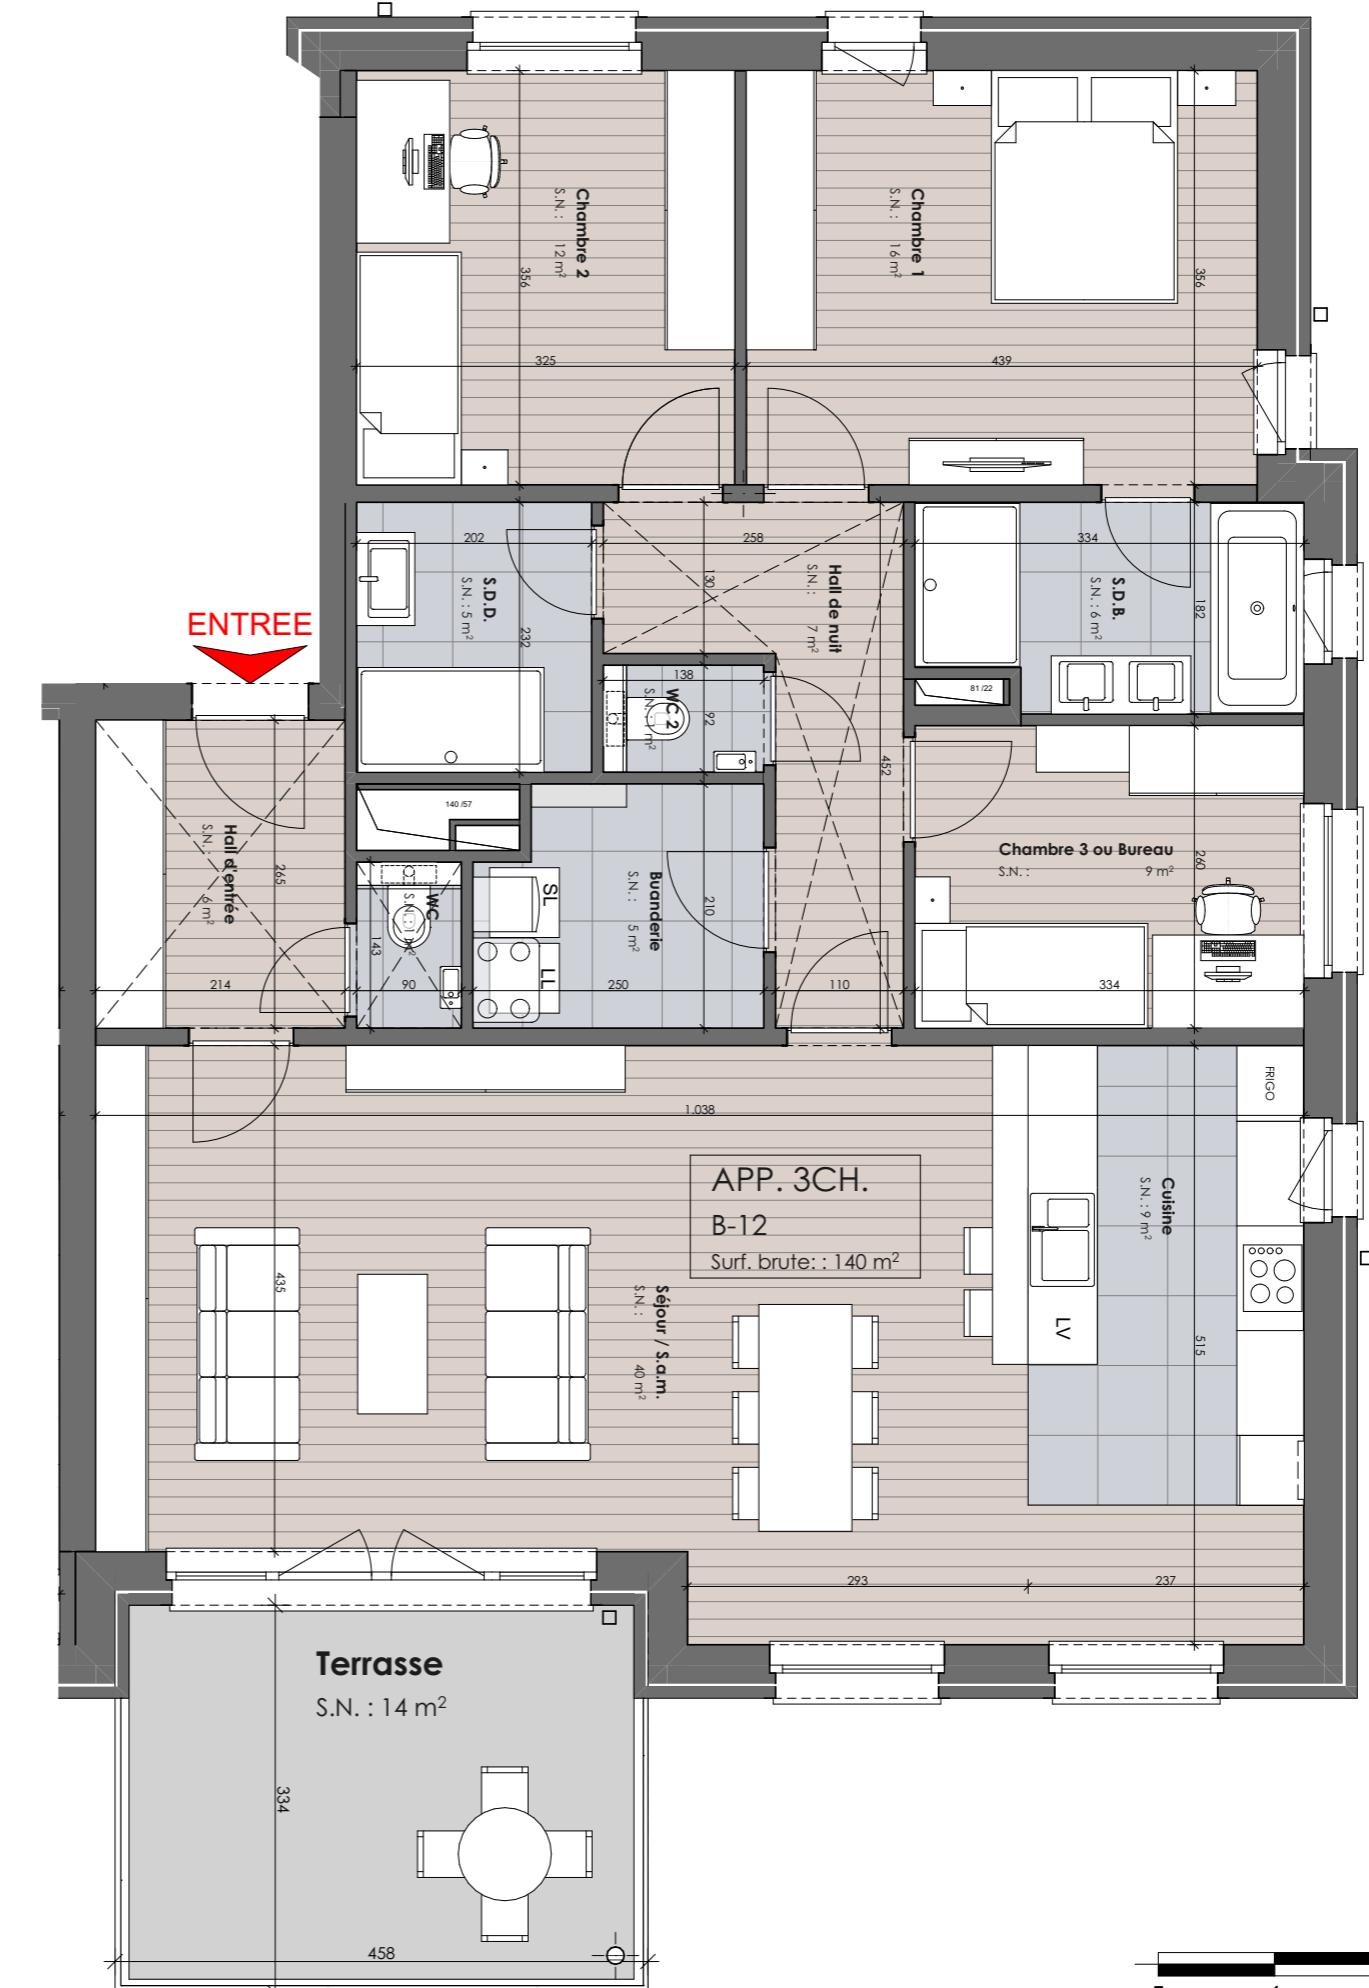

N

