
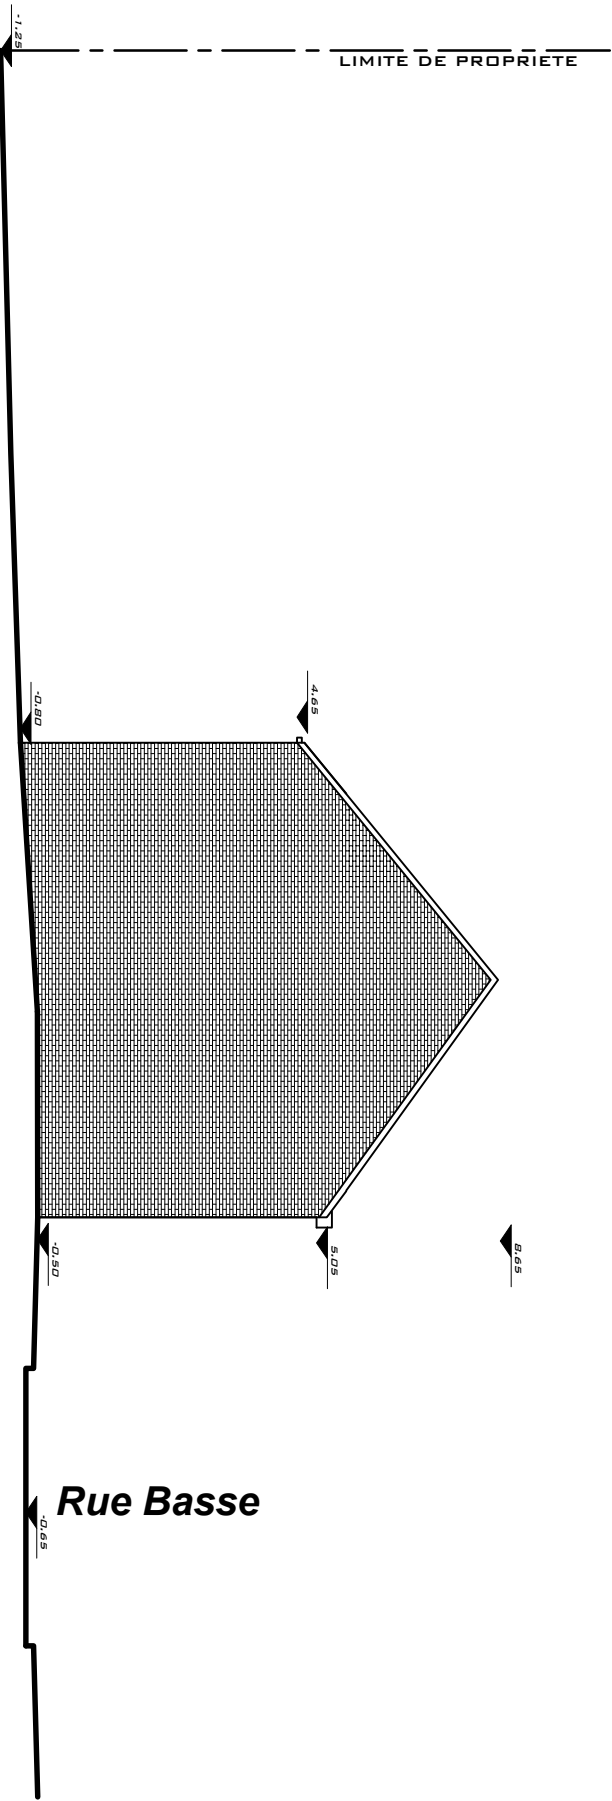


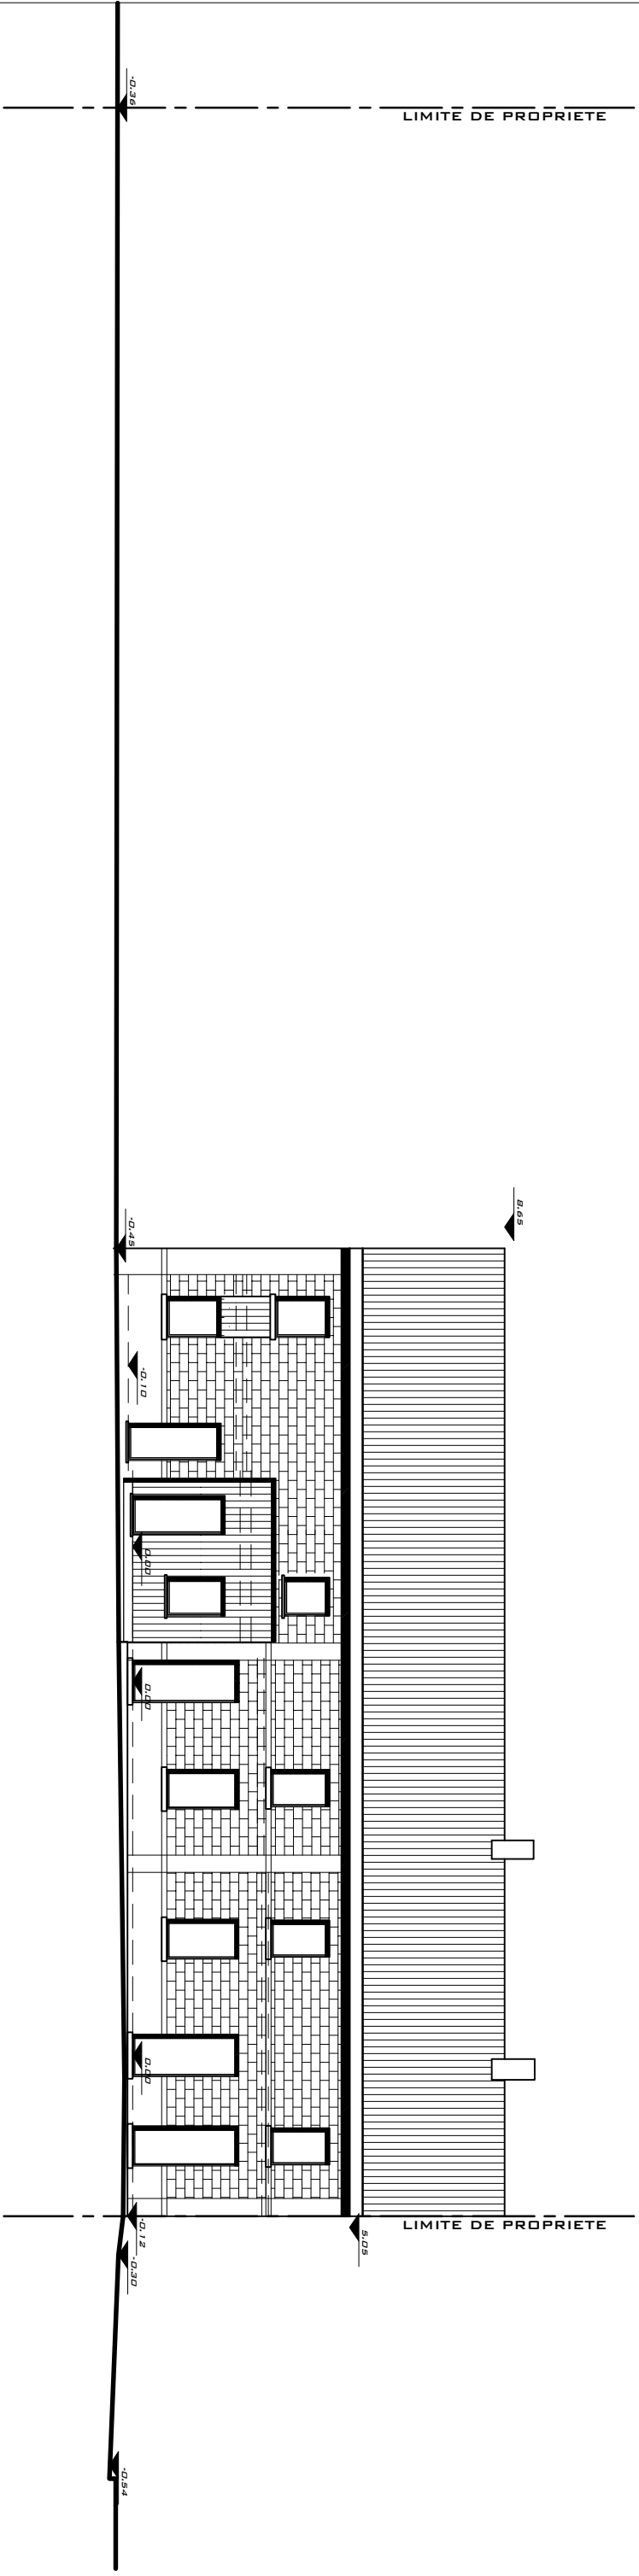

LVArchitecture Sc spl LELEUX Vincent - architecte gérant Rue Castaigne, 8 à 7120 Hauchin Tel : 0477/80.94.56 www.leluxvincent-architecte.be mail : leluxvincent@jaboo.fr	Transformation d'une ferme et ses dépendances en 4 logements Rue Basse, 1 à 7040 Auhais Maitre de l'ouvrage : M. Van Dessel Rue de l'Industrie, 68 7040 Auhais	Coupes profils en long et en travers	Situation projetée	Modifications : I-.....	Echelle : 1/150	Date : 25 novembre 2019	Plan n° 9
---	--	--------------------------------------	--------------------	----------------------------	--------------------	----------------------------	-----------