



Facade arrière


- Cimentage ton gris
- Briques peintes ton blanc
- Menuiseries en PVC blanc & bois
- Toiture en ardoises artificielles
- Descentes d'eau et nœchers volantes en zinc
- Seuils en pierre bleue

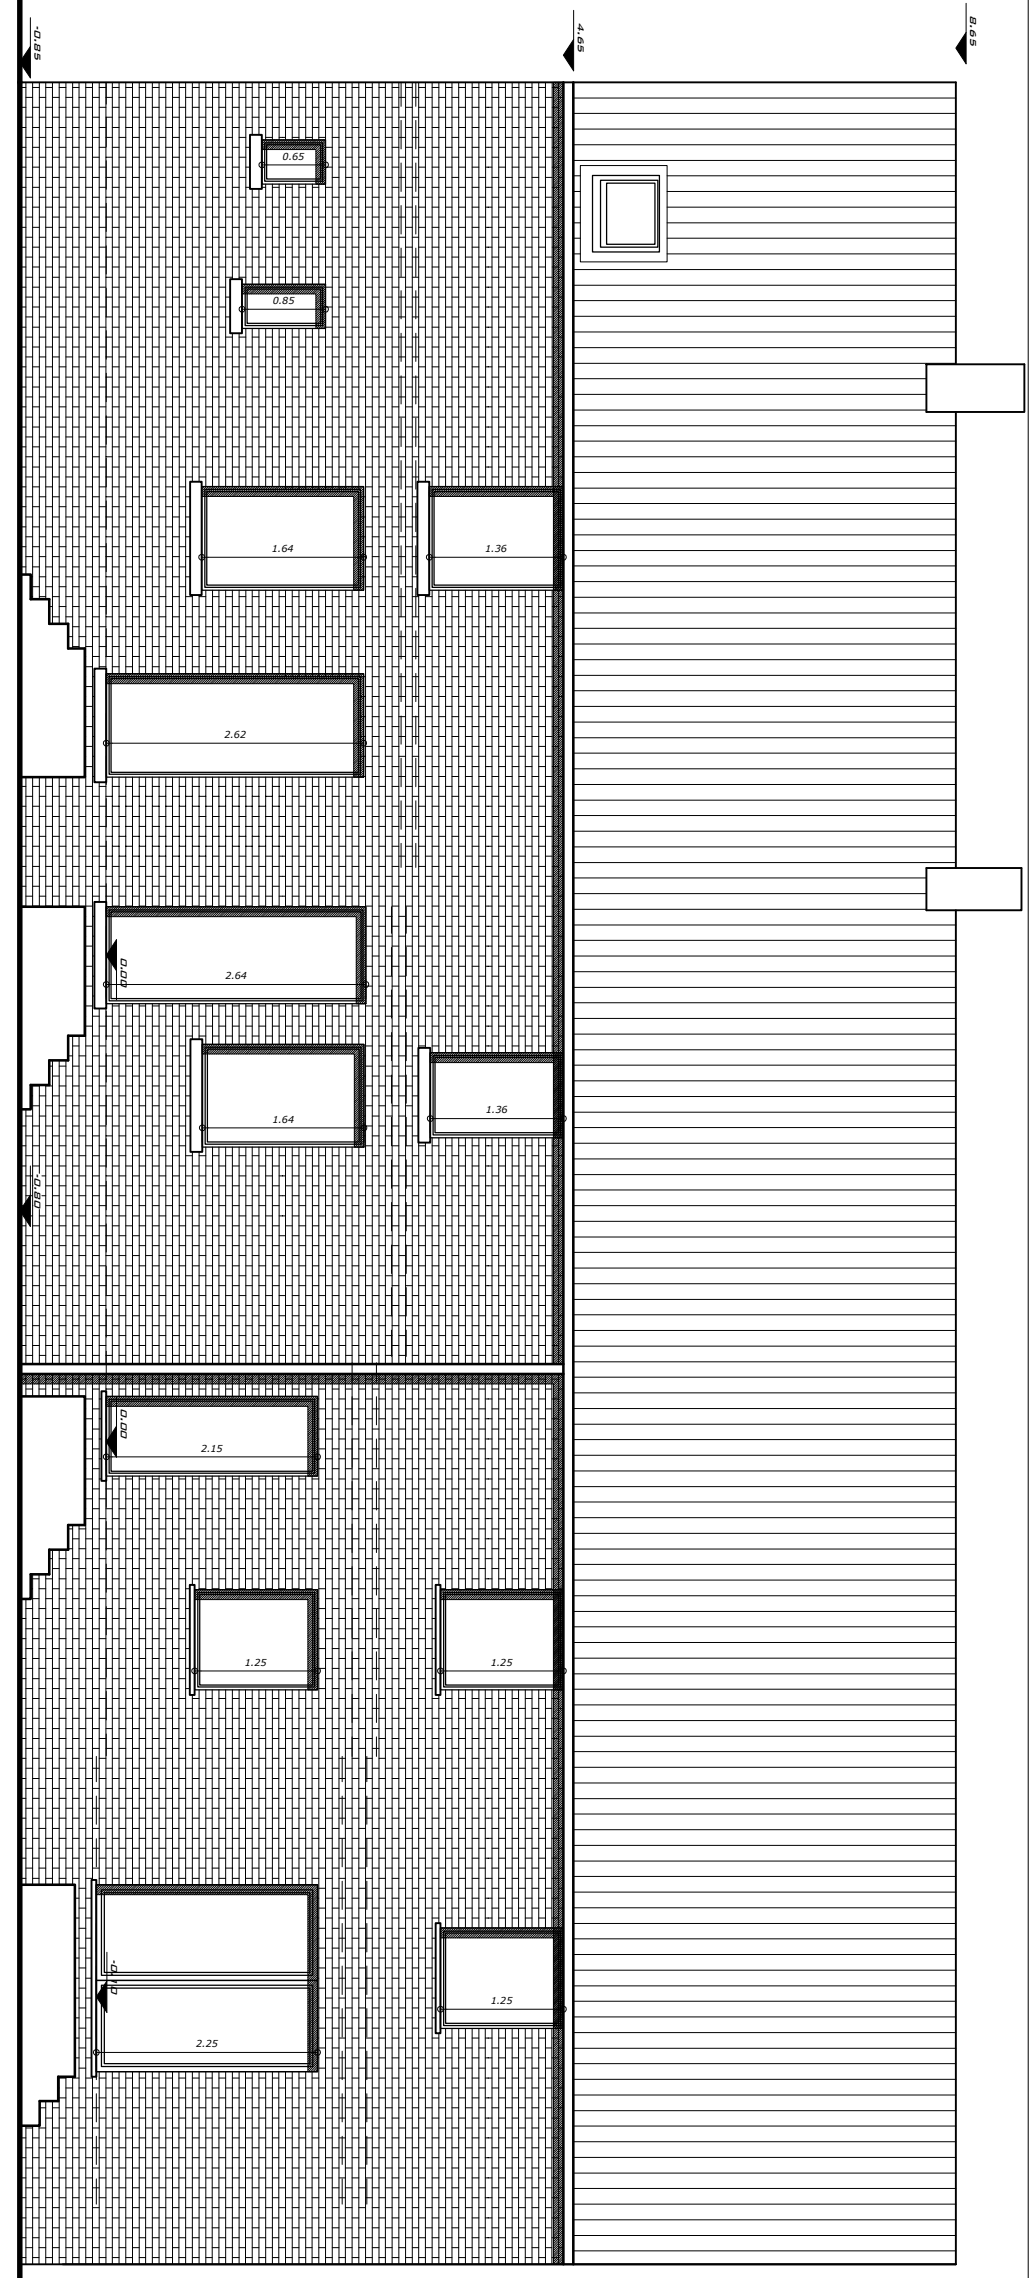

Coupe BB

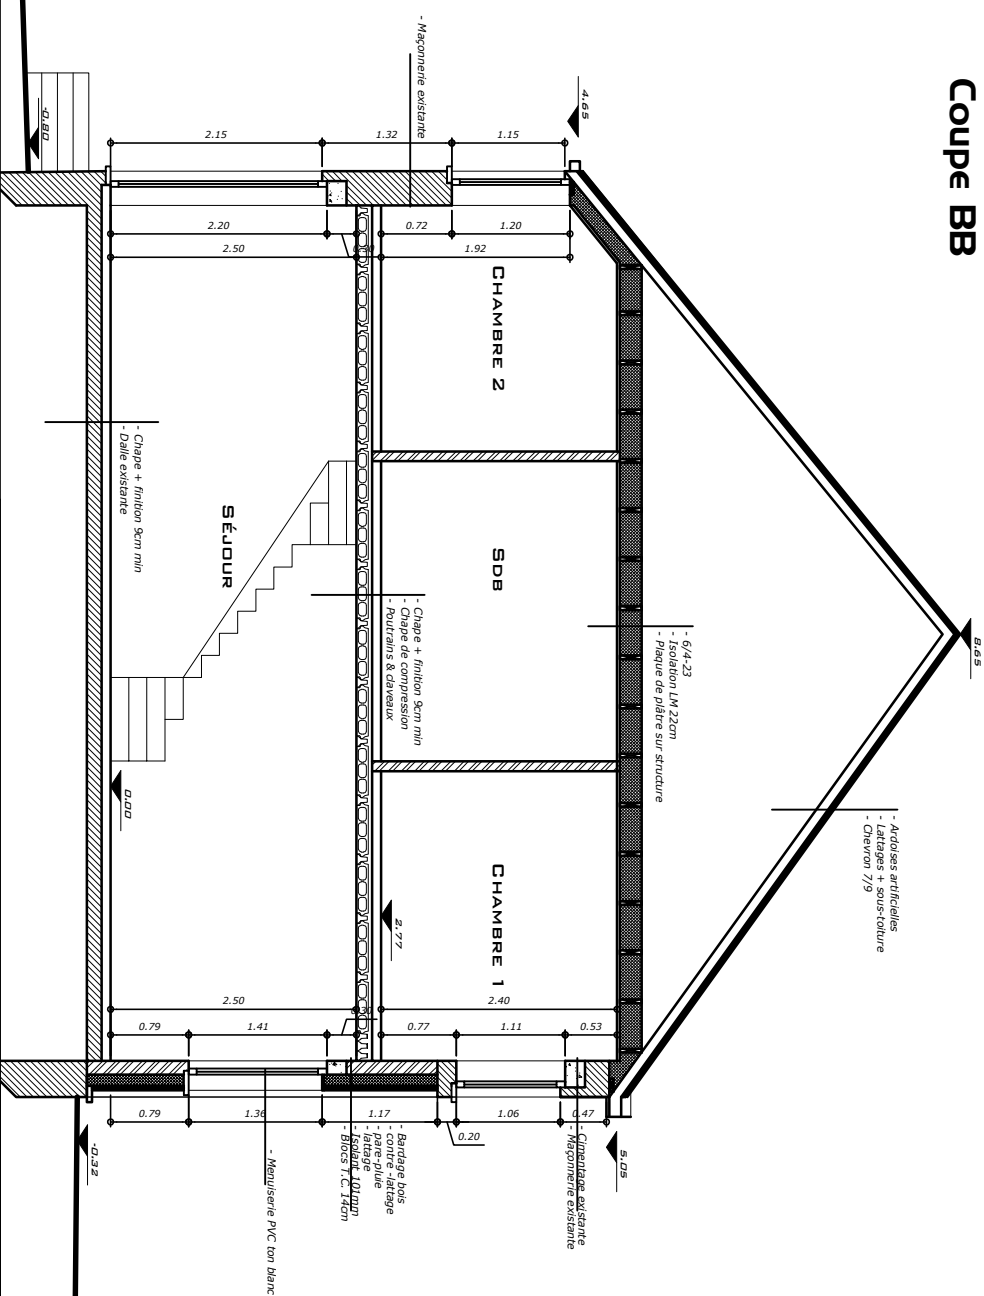

Coupe AA

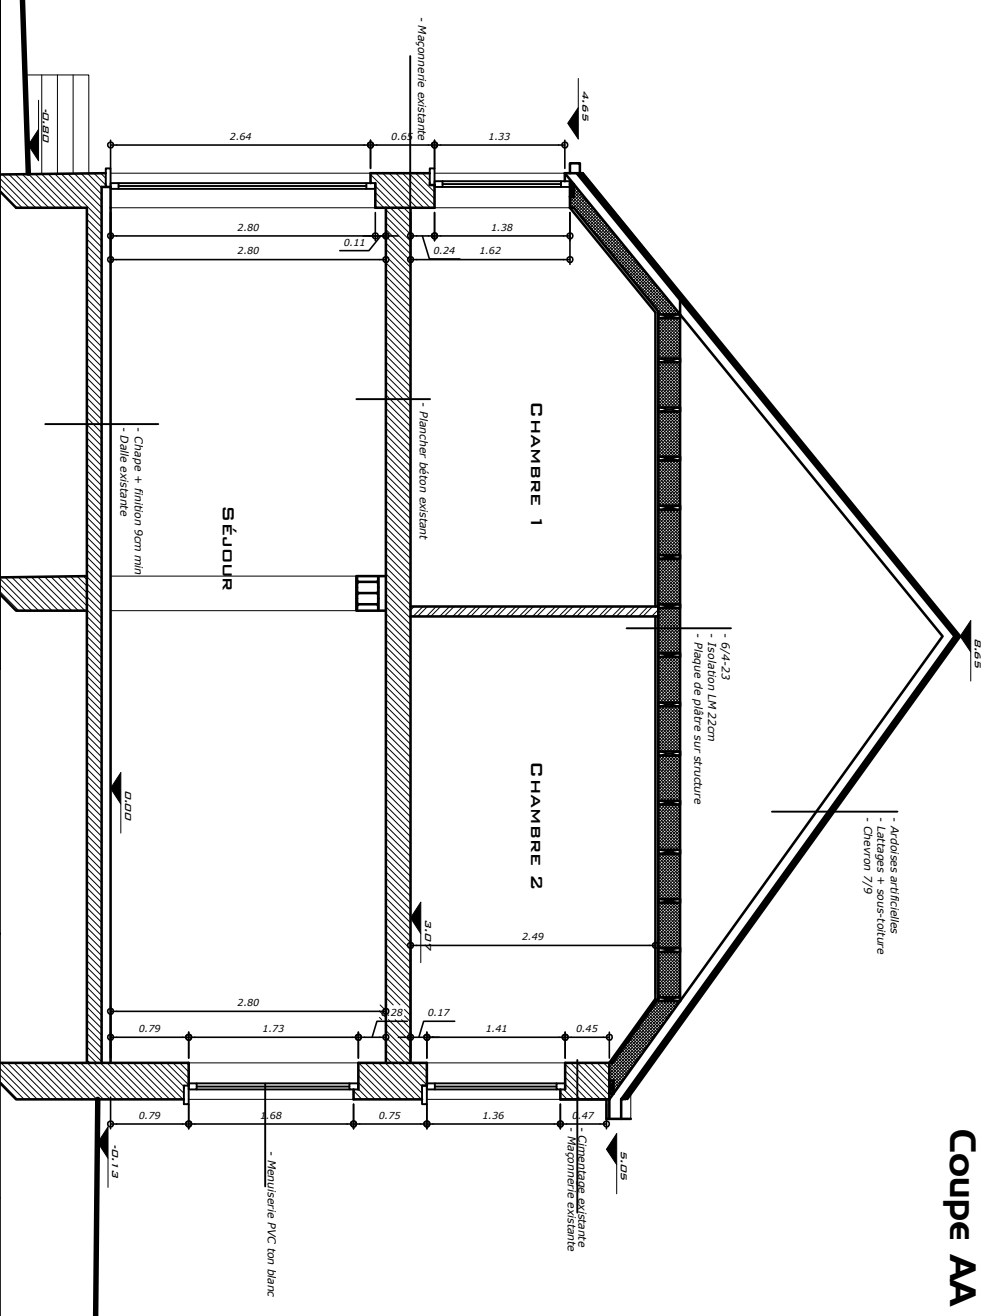

LV Architecture Sc sprl

LELEUX Vincent - architecte géant
Rue Castaigne, 8 à 7120 Hauchin

Tél : 0477/80.94.56 www.leleuxvincent-architecte.be mail : leleuxvincent@yahoo.fr

Transformation d'une ferme et ses dépendances en 4

Maître de l'Ouvrage :

Rue de l'Industrie, 68 7040 Aulnois

Façade arrière & coupes AA & BB

Situation projetée

Modifications :

T
.....

Echelle :

Schnell

Date:

Date :

2010