



Facade avant

- Cimentage ton gris
- Briques peintes ton blanc
- Menuiseries en PVC blanc & bois
- Toiture en ardoises artificielles
- Descentes d'eau et noctères volantes en zinc
- Seuils en pierre bleue

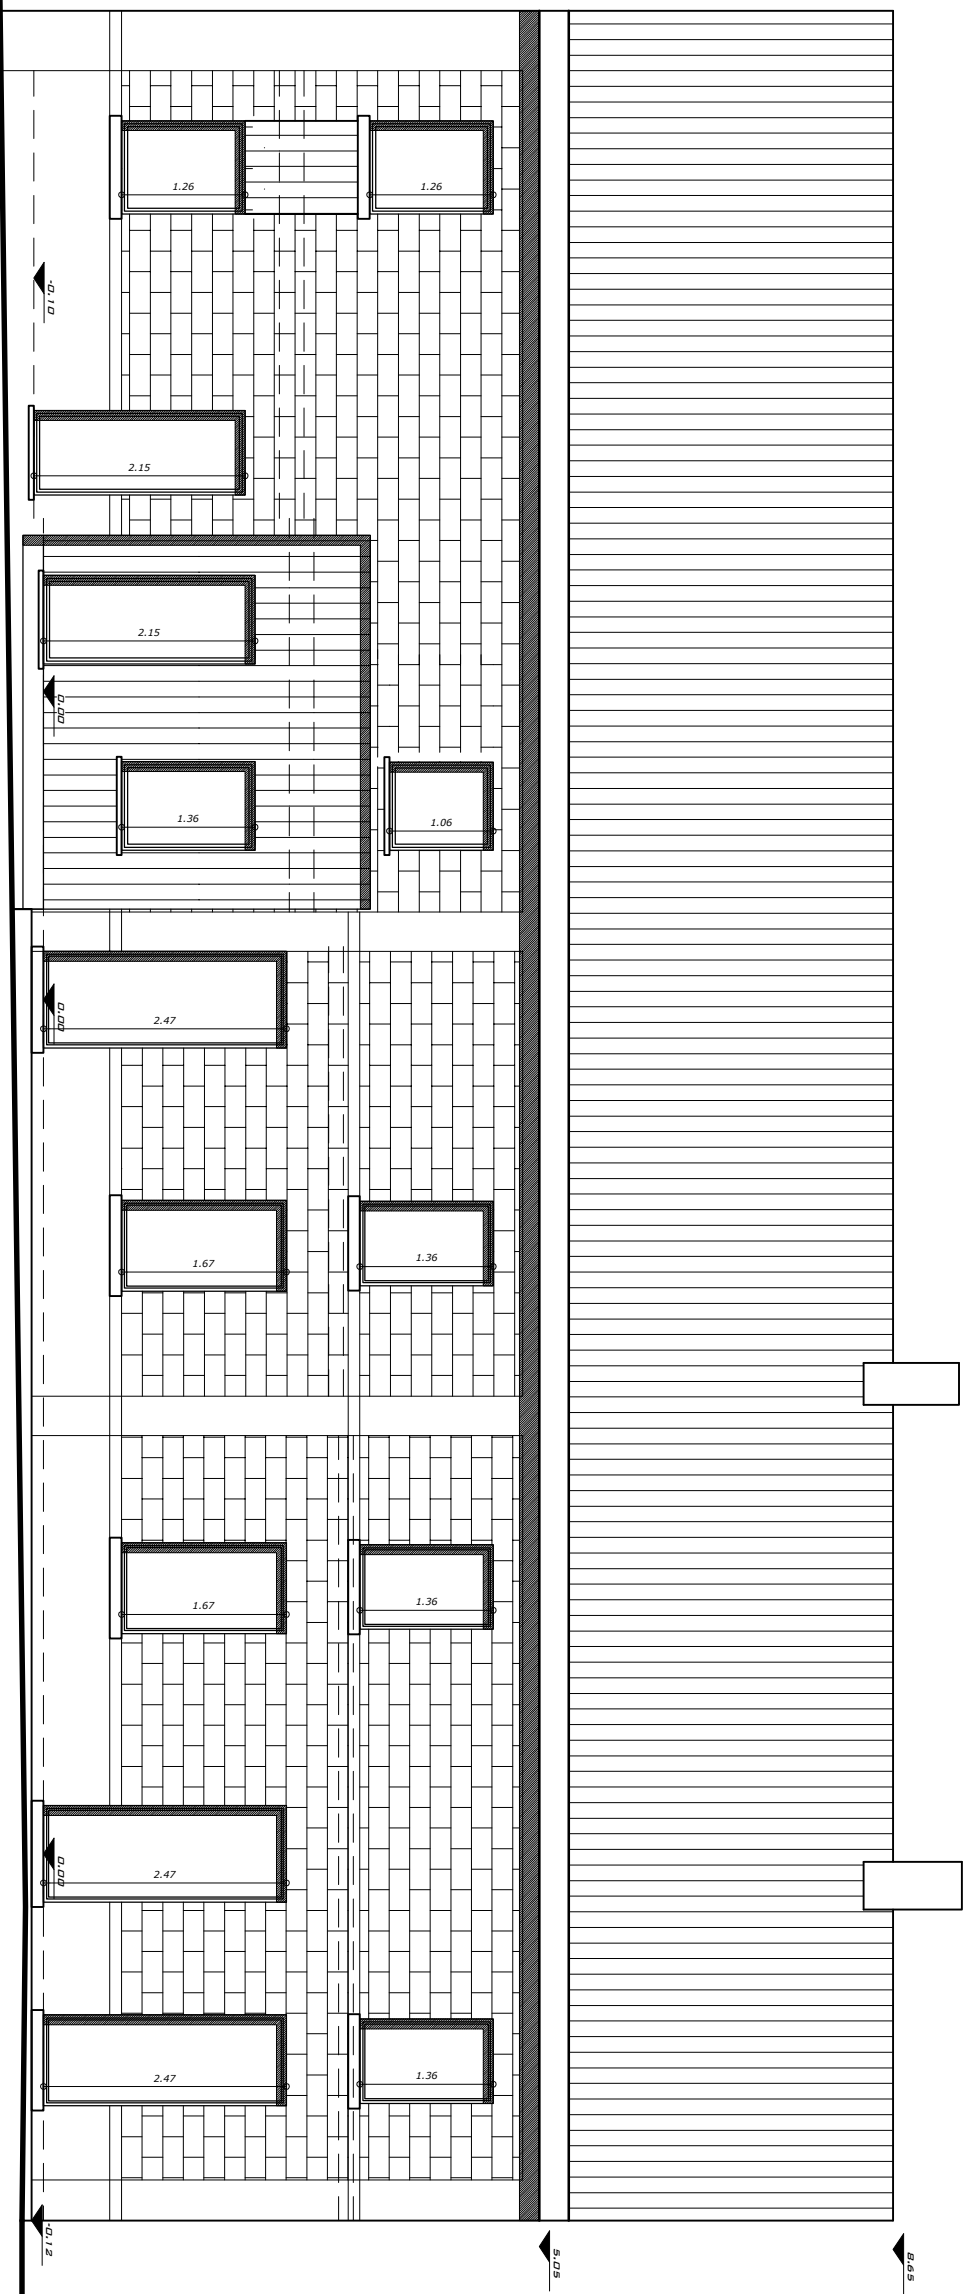

Facade gauche

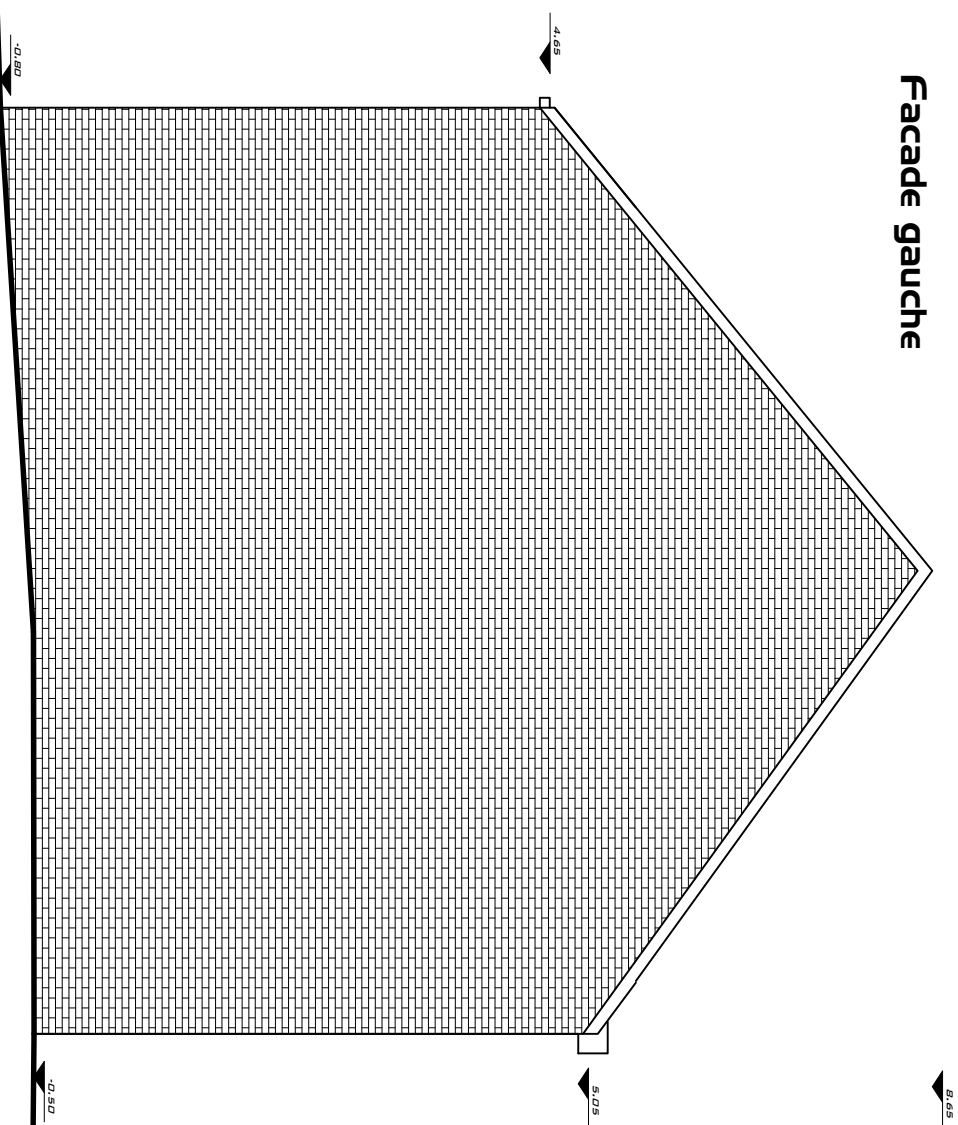

Facade droite

