


Objet de la demande
Propriété de
M. & Mme Van Dessel
Rue de l'Industrie, 68
7040 Aulnois
Cadastrée : Section B 123 P/parte

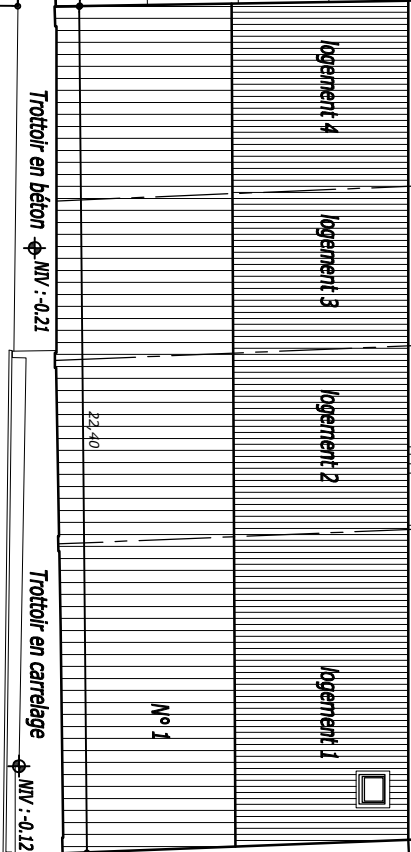

Clôture en plaque de béton - Ht : 2m

Trottoir en pavés béton



Trottoir en béton

Trottoir en carrelage

Voie équipée en eau, gaz, égout et électricité

Rue Basse

Rue de l'Avenir

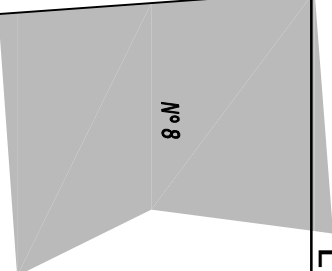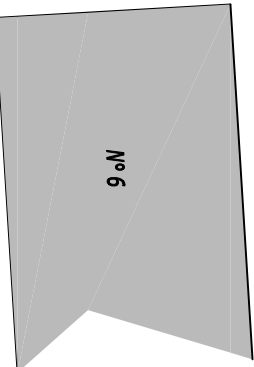

LV Architecture S.c sprl LEUEUX Vincent - architecte gérant Rue Castaigne, 8 à 7120 Hauchin Tél : 0477 / 80 94 56 www.leueuxvincent-architecte.be mail : leueuxvincent@yahoo.fr	Transformation d'une ferme et ses dépendances en 4 logements Rue Basse, 1 à 7040 Aulnois Maître de l'ouvrage : M. Van Dessel Rue de l'Industrie, 68 7040 Aulnois	Implantation Situation projetée	Modifications : I-	Echelle : 1/200	Date : 25 novembre 2019	Plan n° 5
---	--	------------------------------------	-----------------------------	--------------------	----------------------------	-----------