

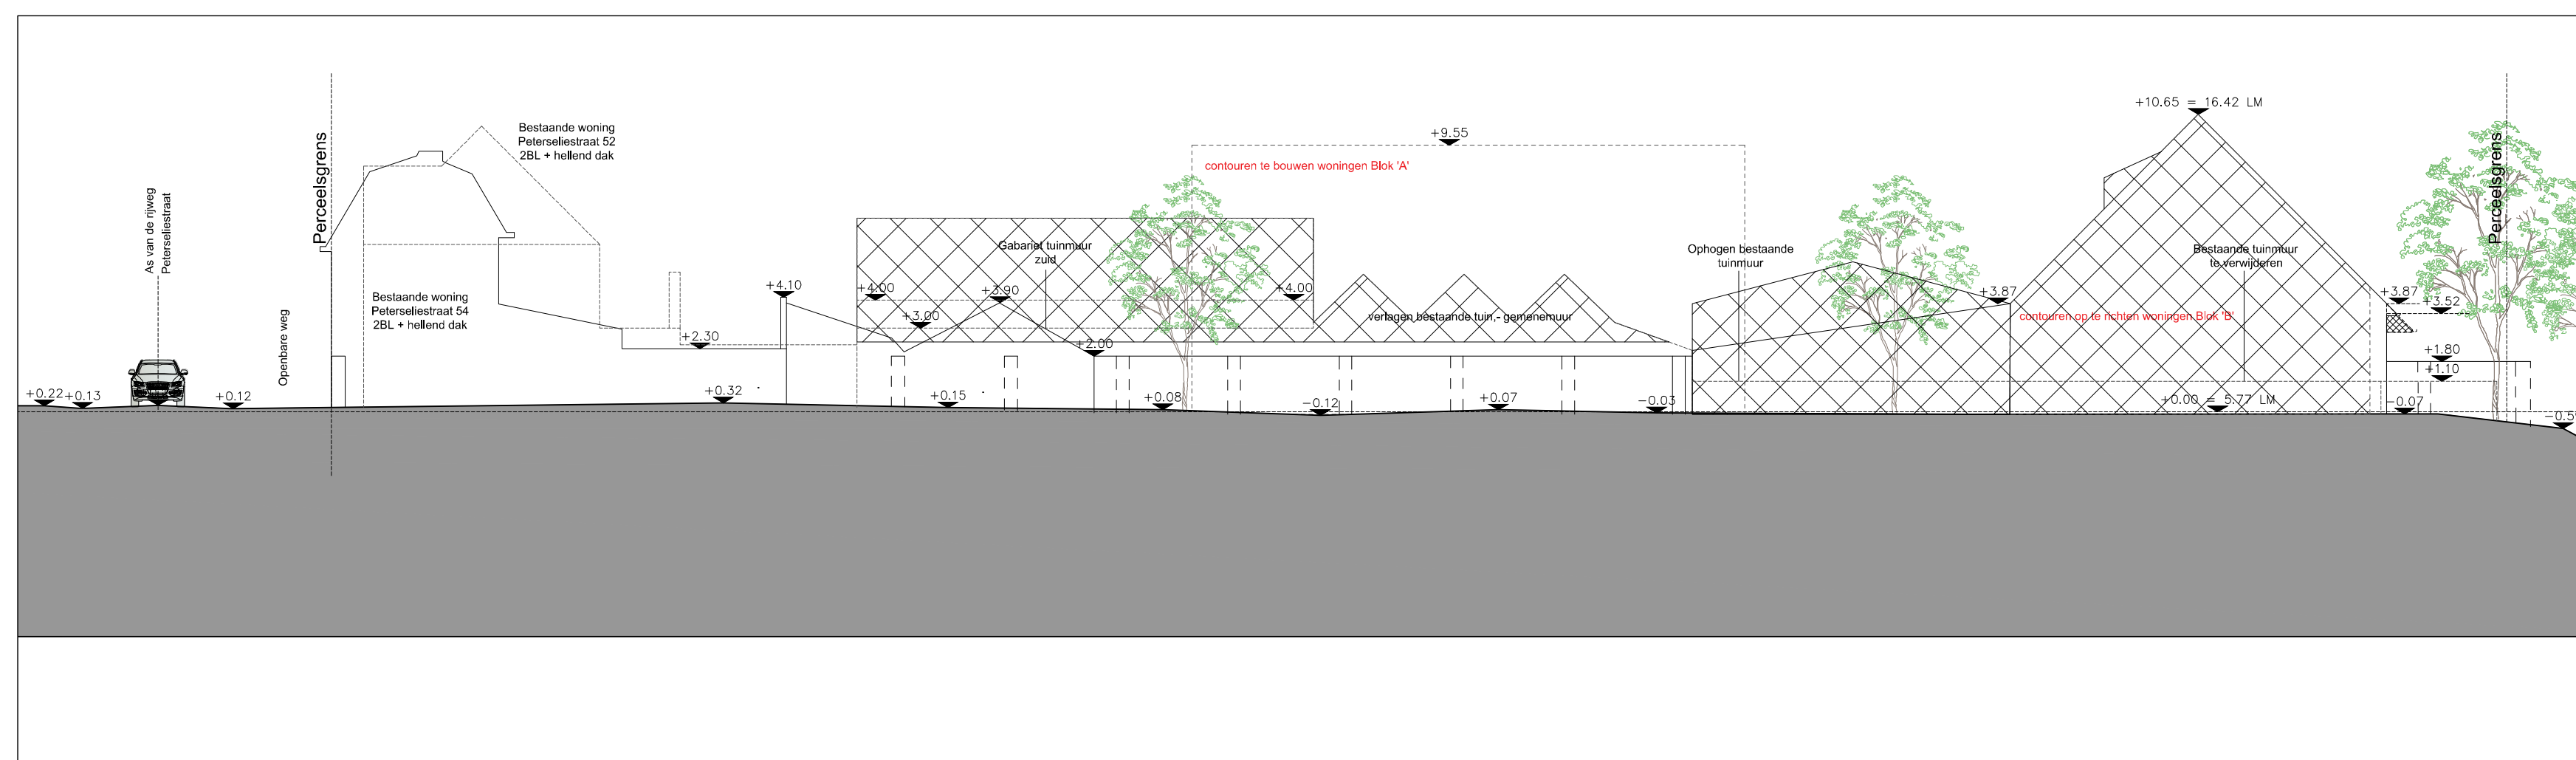
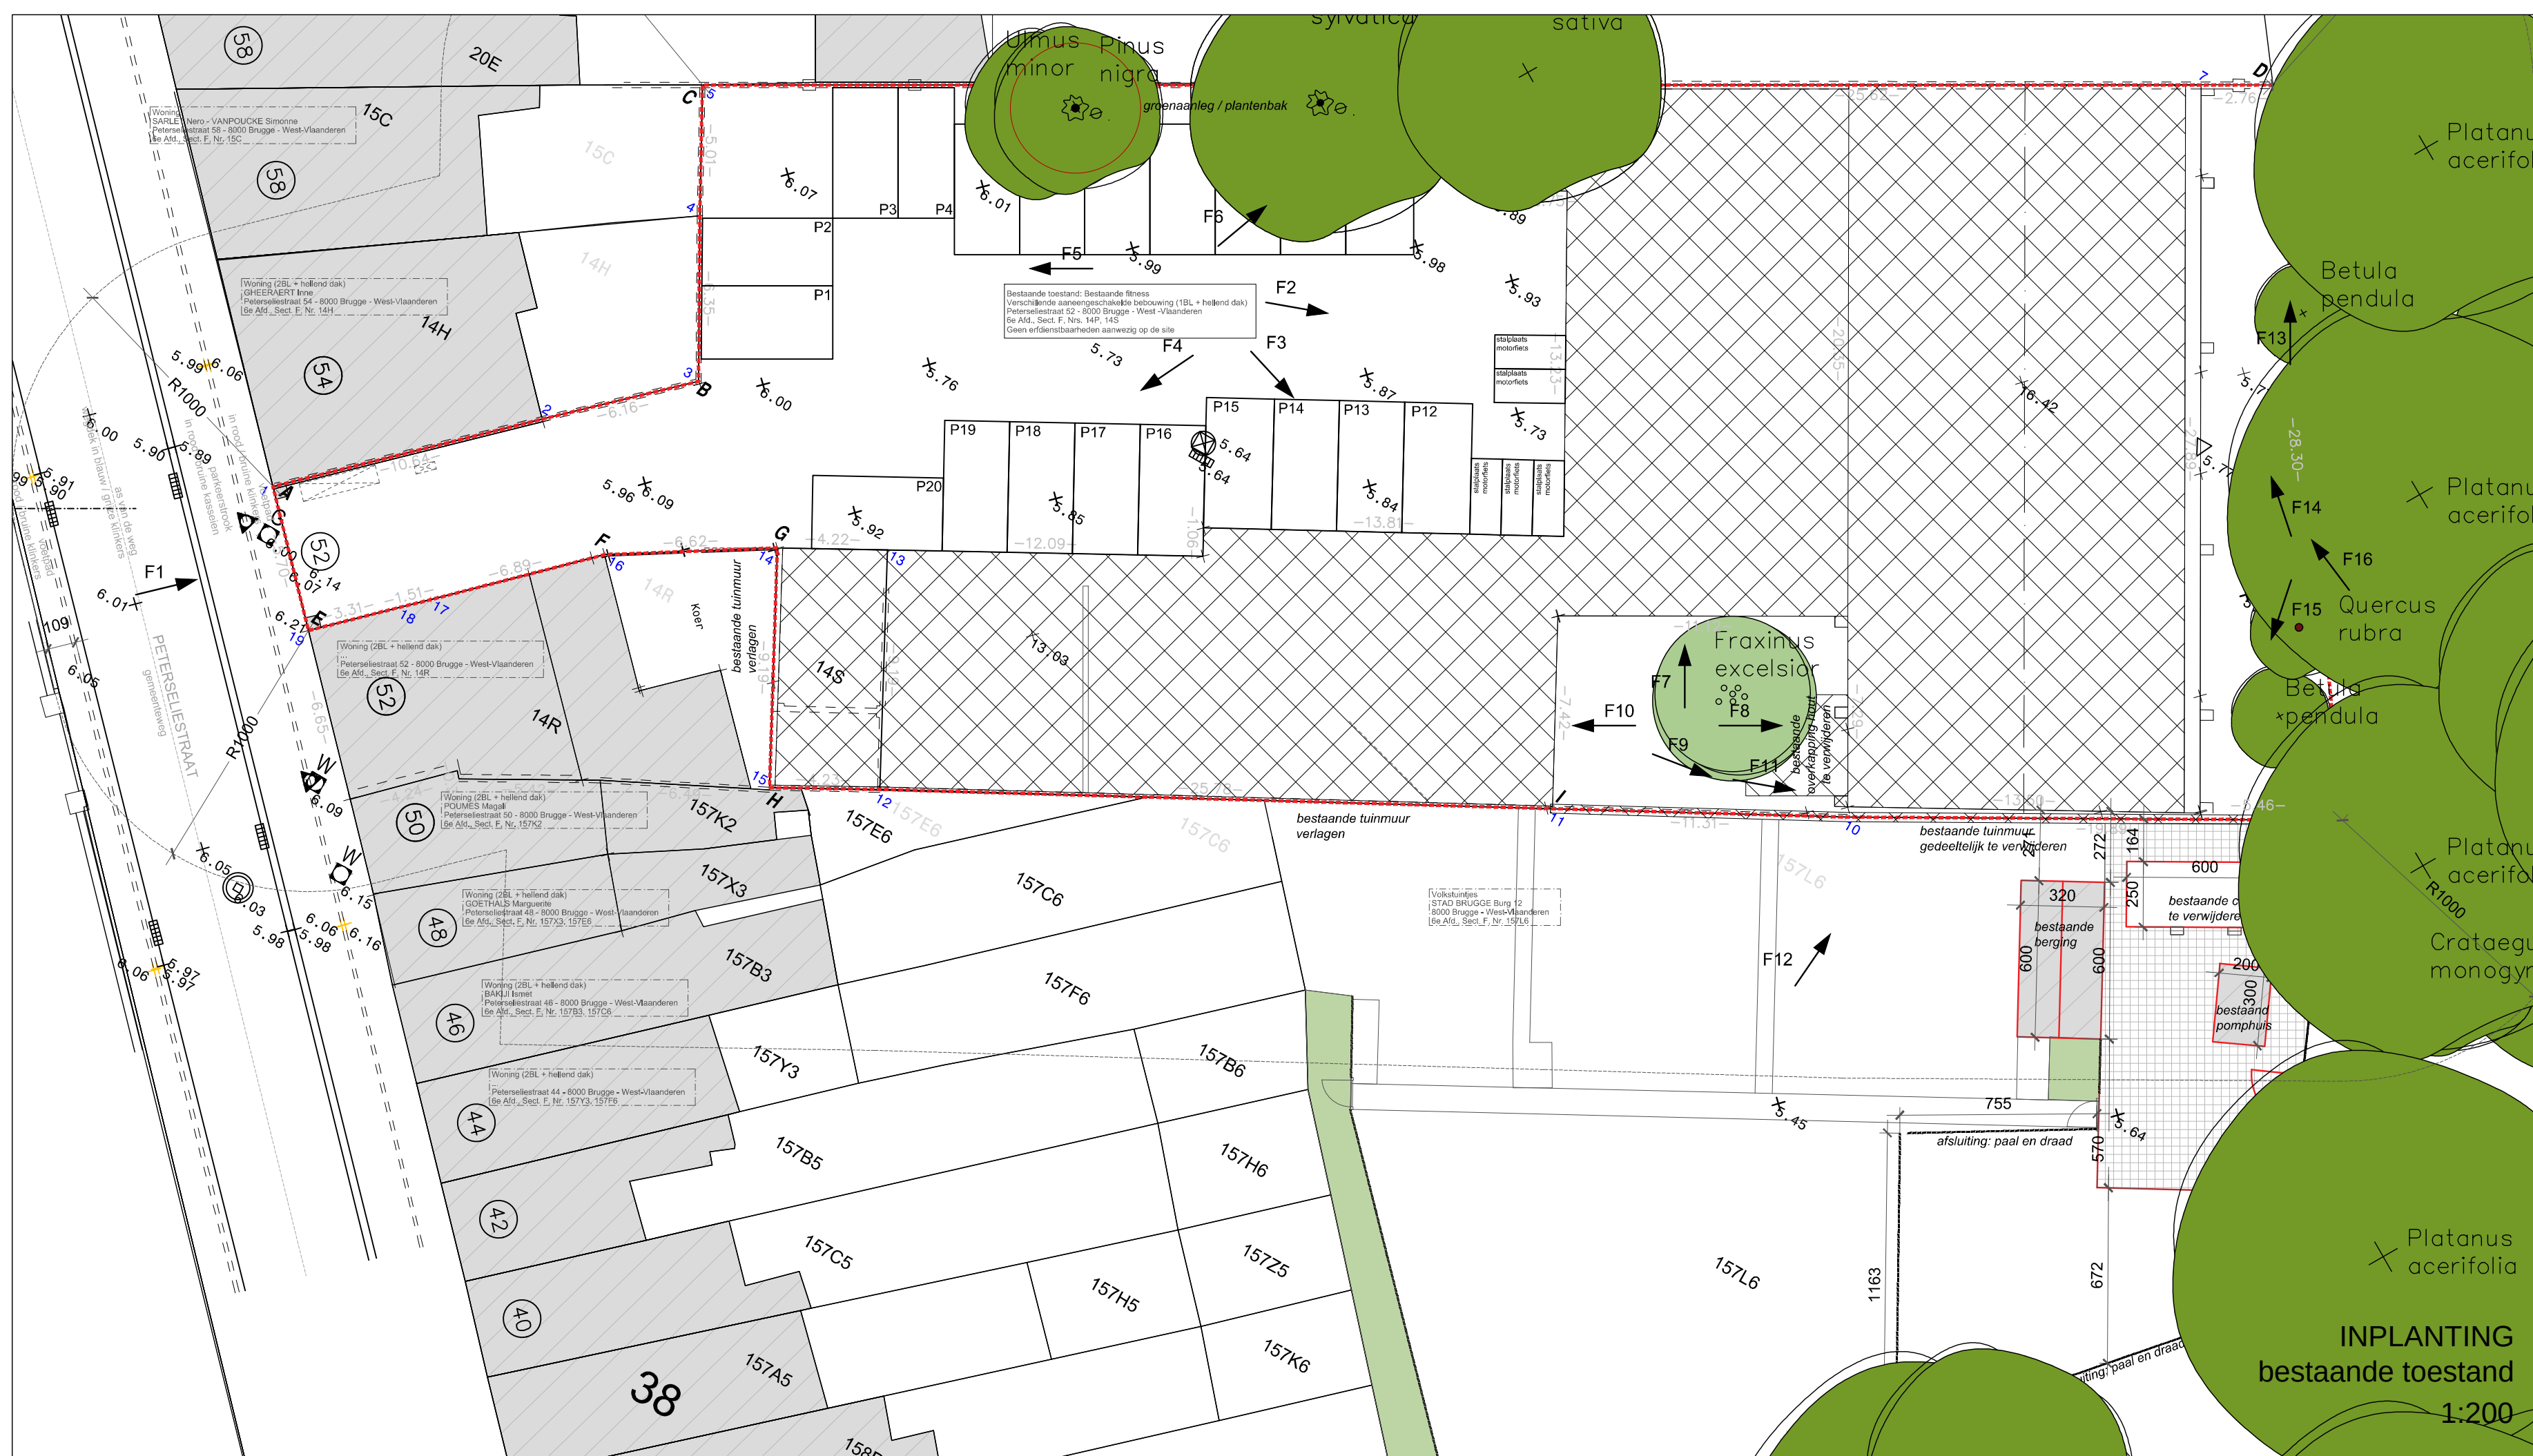
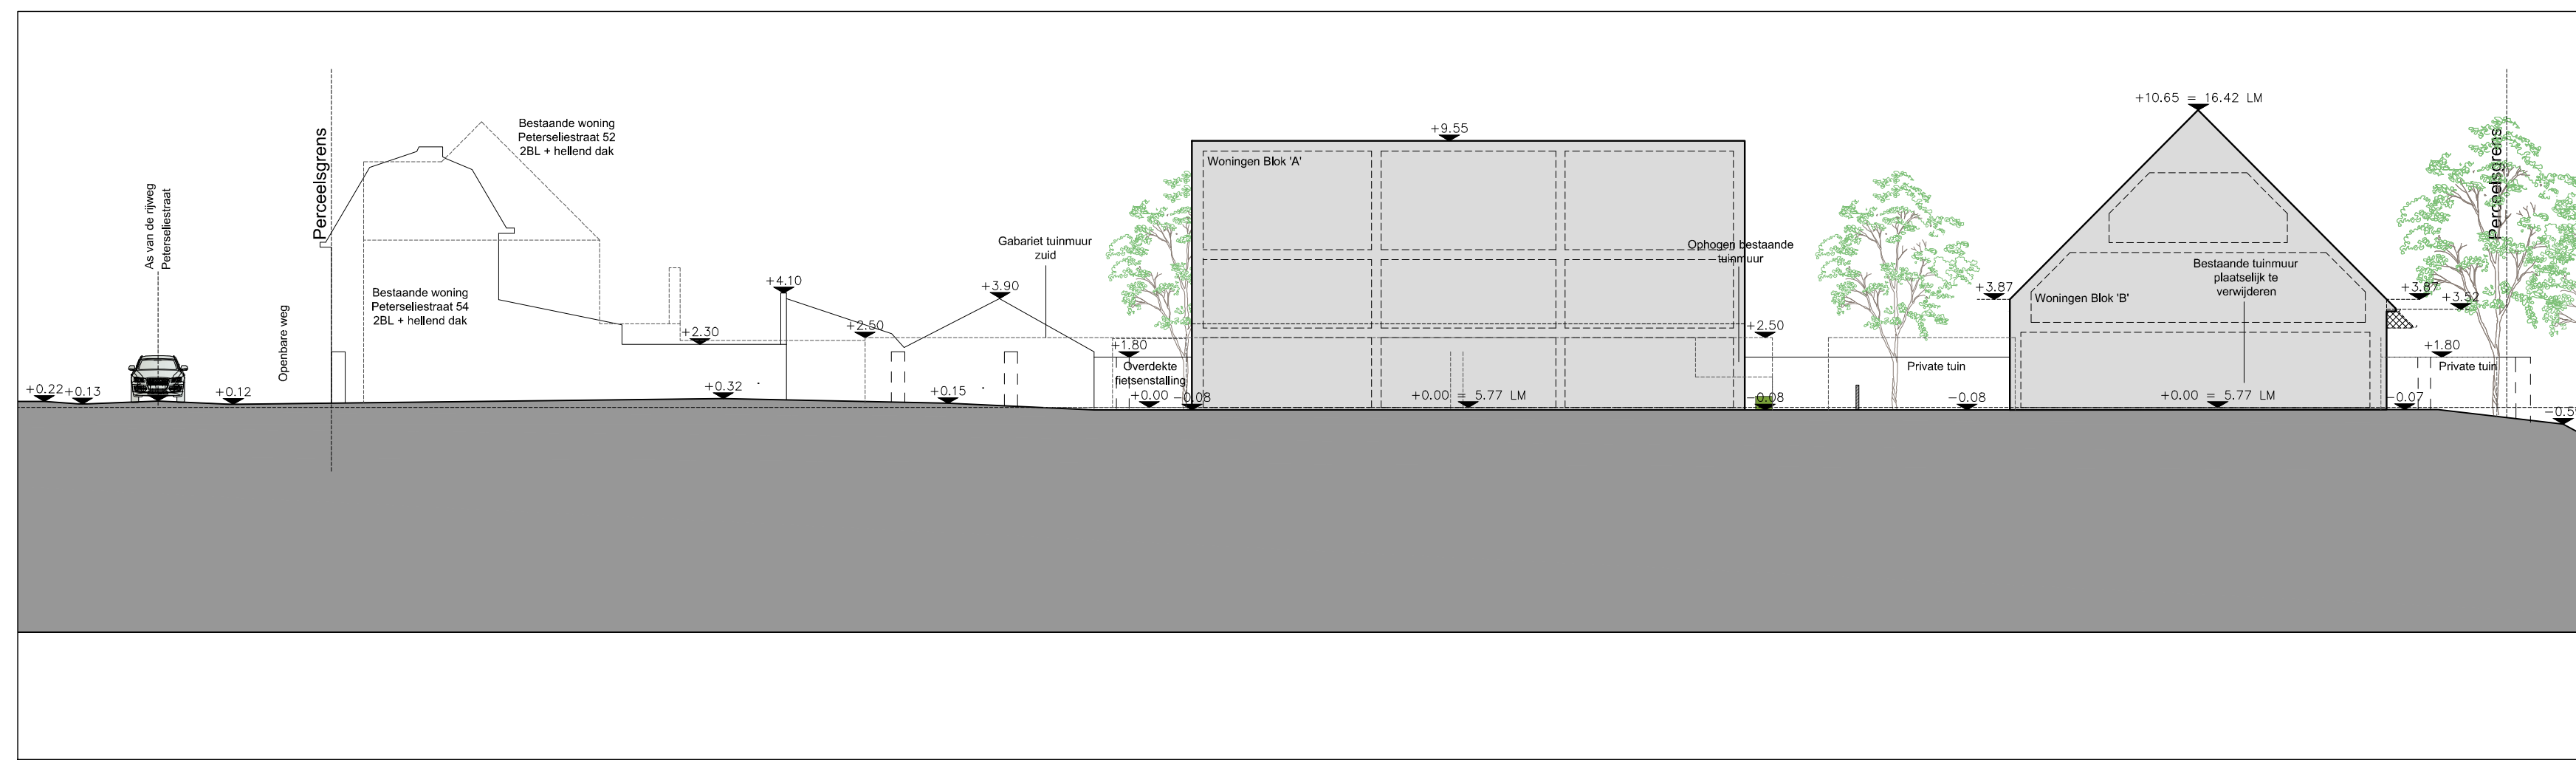


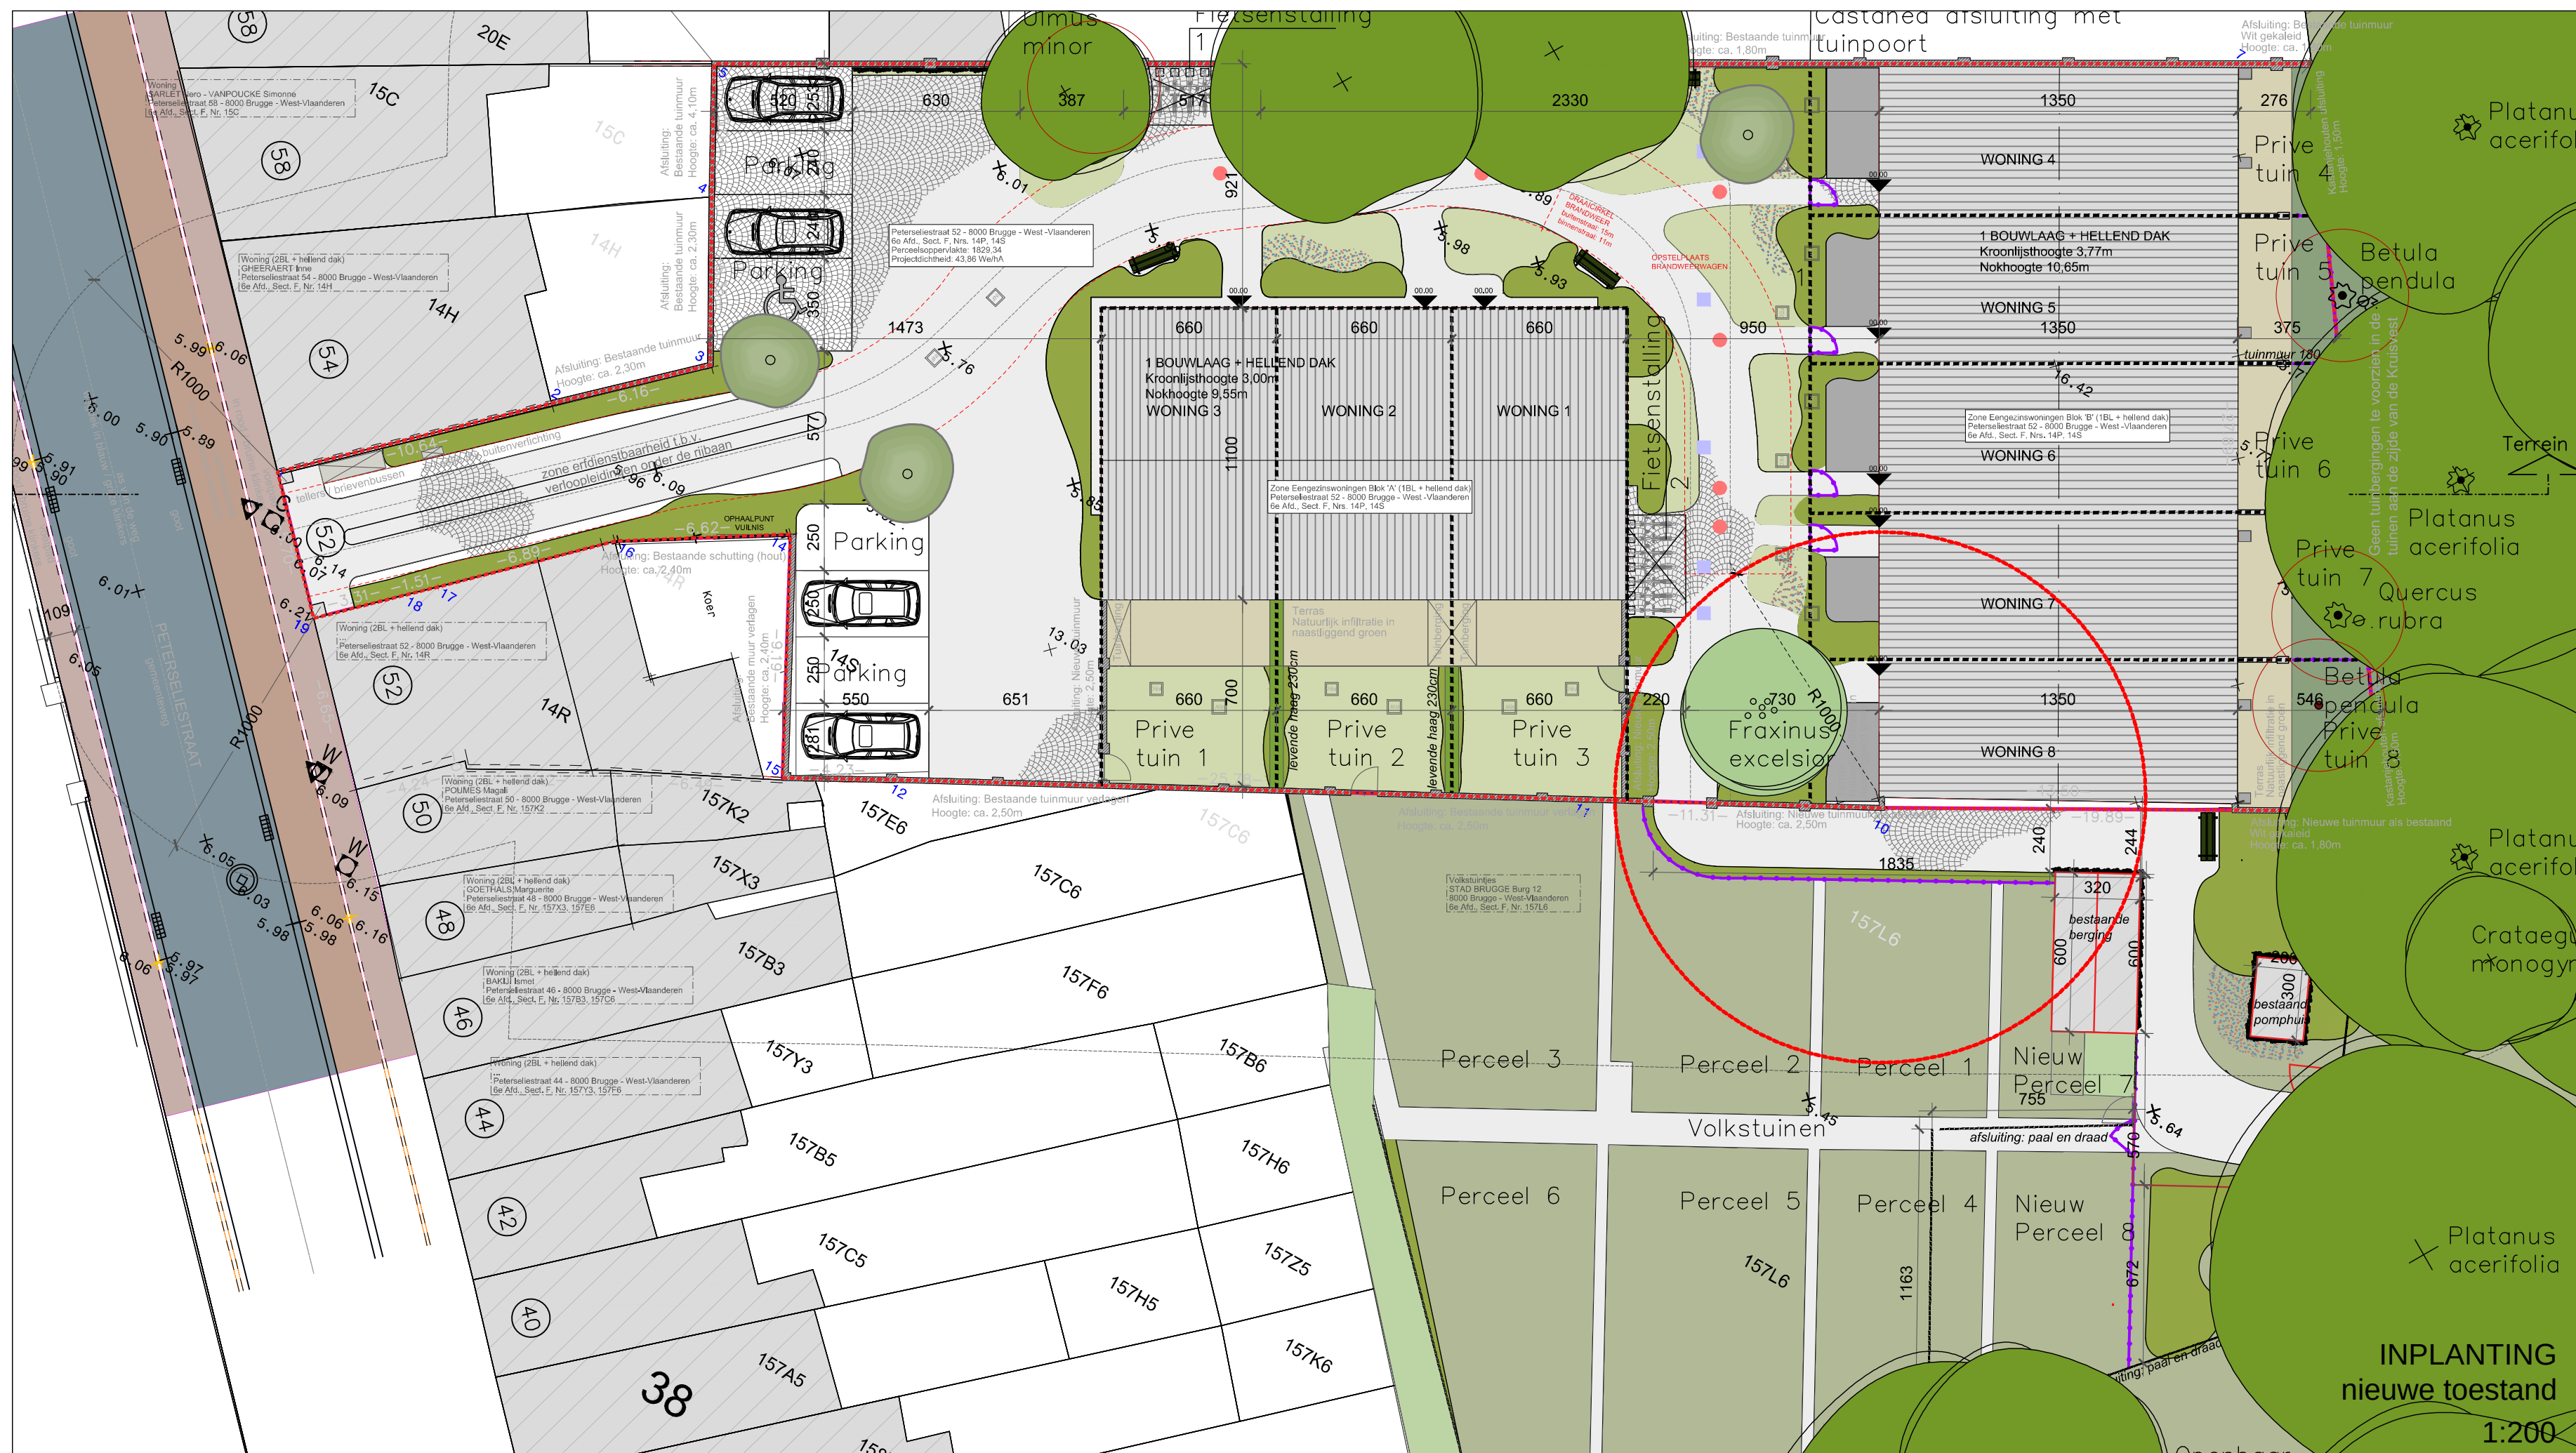

-LEGENDE -

Situeringsplan

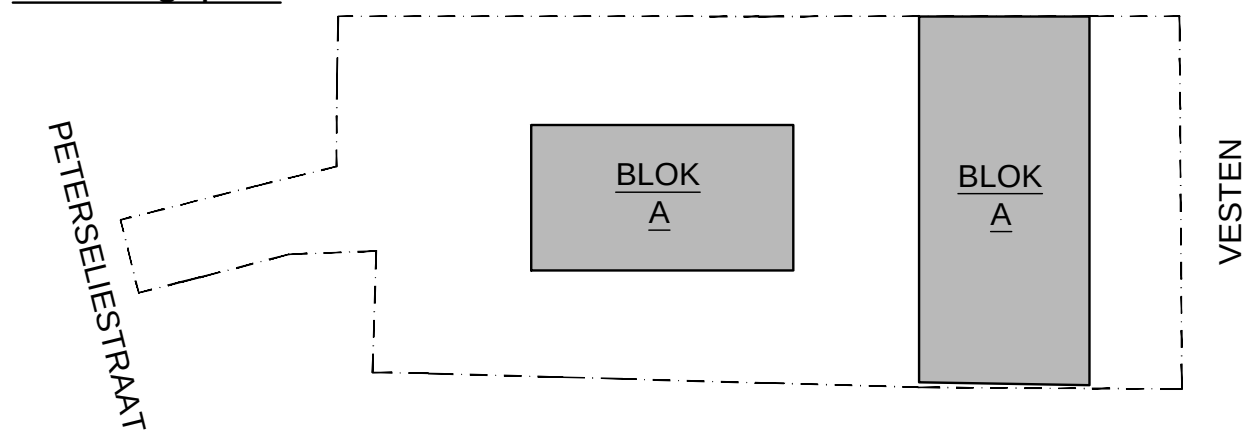

Gegevens van het perceel

- gemeente BRUGGE
- kadastrale gegevens: afdeling 6, sectie F, nrs. 14P, 14S
- oppervlakte: 1829m²

Algemeen

Afmetingen

- alle afmetingen zijn approximatief en dienen door de aannemer te worden gecontroleerd

Nutsleidingen

- | | | |
|---------------------|---|-----------------------------|
| - waterleiding | : | aanwezig op openbaar domein |
| - gasleiding | : | aanwezig op openbaar domein |
| - riolering | : | aanwezig op openbaar domein |
| - TV-FM distributie | : | aanwezig op openbaar domein |
| - elektriciteit | : | aanwezig op openbaar domein |

Riolering

- vuilwater
- regenwater
- fecaalwater

Omgevingsaanleg

- perceelsgrens
- verlichtingspaal
- waterleiding met hydrant
- aanduiding foto

Groenplan

- Zie apart groenplan in bijlage

OPDRACHTGEVER BOUWHEER

JPB Building

Hoogveldstraat 7
8020 Oostkamp

PROJECTCOORDINATEN

Inbreidingsproject nieuwbouw/ herbouw 8 woningen

Peterseliestraat 52
8000 Brugge
Kadastrale gegevens : Sectie F nr. 14P, 14S

ONTWERPER ARCHITECT

Salens Architecten

Kolenkaai 68
8000 Brugge
T +32 (0)50 444 000 - F +32 (0)50 444 001 - info@salensarchitecten.be - www.salensarchitecten.be

INGENIEUR STABILITEIT

■■■

INGENIEUR TECHNIKEN

■■■

EPB EN VEILIGHEIDSCOORDINATIE

EBICO

WIJZIGINGEN

[illegible]

DATUM	INPLANTINGSPLAN BESTAANDE EN NIEUWE TOESTAND	FASE
14/12/2020		AANBESTEDING
DOSSIERNR.		PLANNUMMER
18.22		1/3