



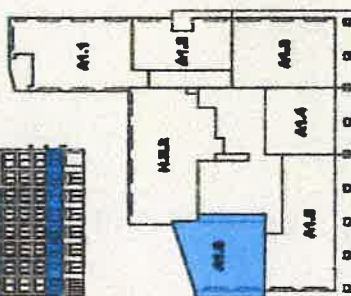


卅三

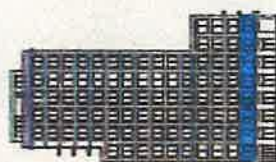

URBAN
LINK
GROUP

ACASA
VOICE OF WOMEN.

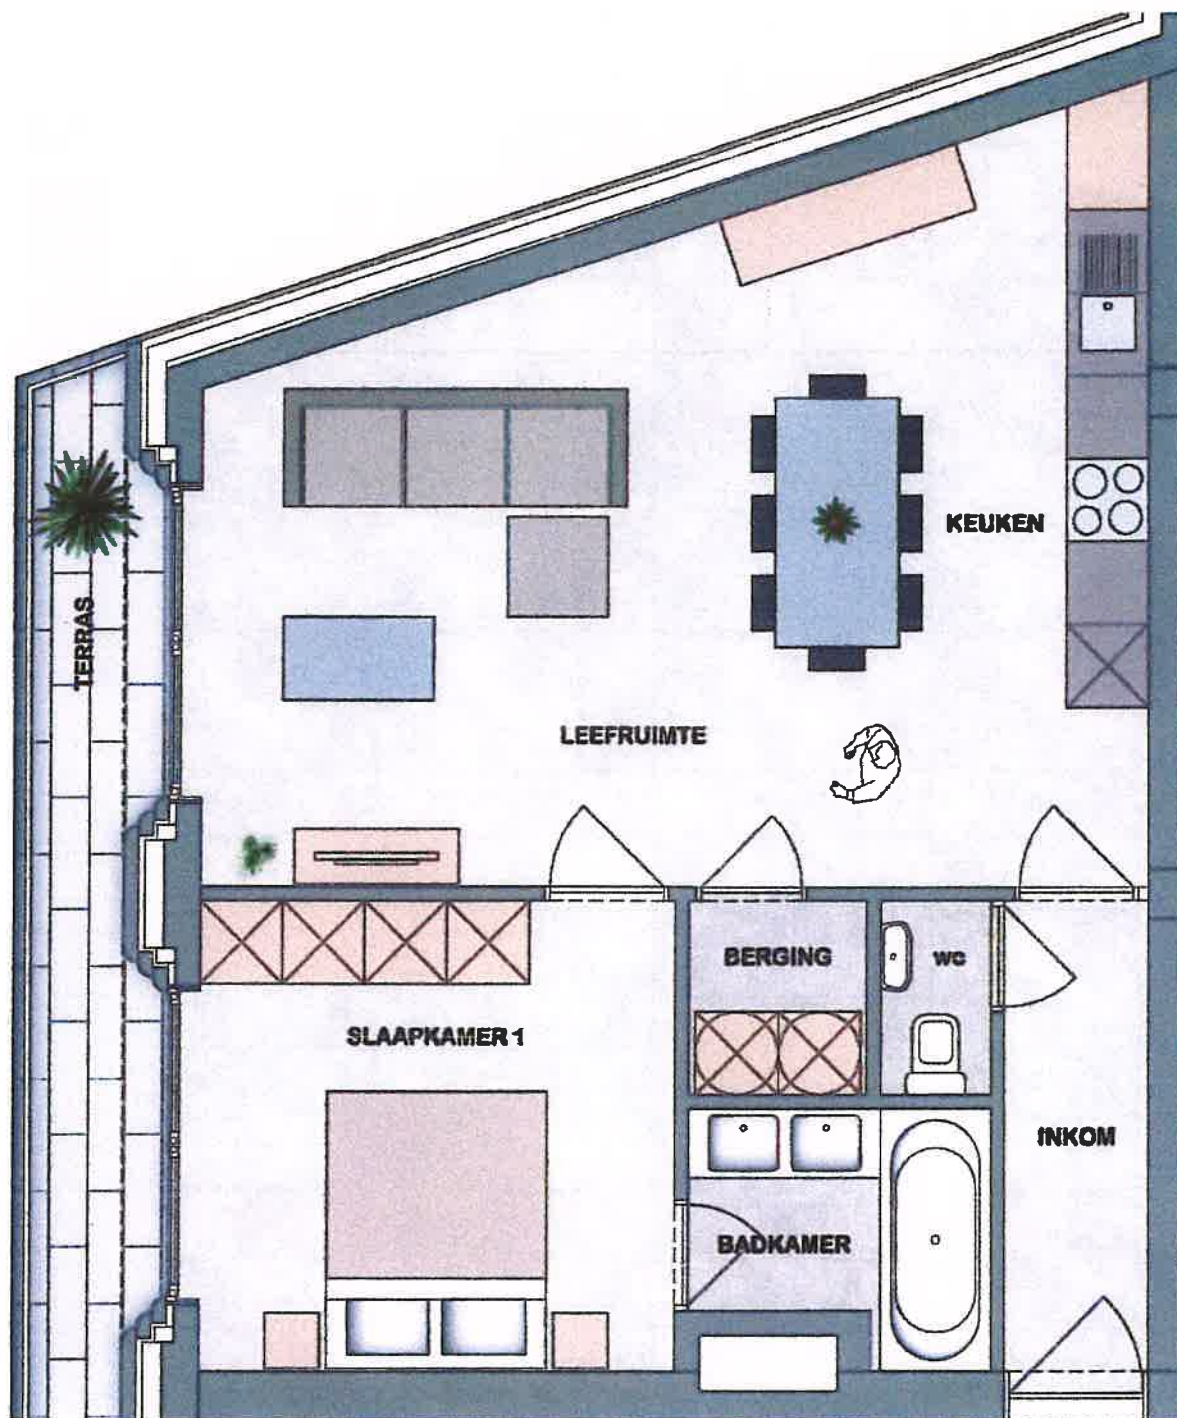

STAPELPLEIN TOREN
APP. 1.6
VERDIEPING 1

De buitensluis van de ramen worden geland bijvoorbeeld met rechte, geglazuurde gevelsteen of gelijkaardig volgens keuze van de architect. Alomtingen zijn informatie: Muntuur is indicatief aangegeven en is niet inbegrepen in de prijs. Perloot standaard tuit inbegrepen. Voor exacte matenlijfers wordt verwezen naar de voorgaande architectenplan,.