




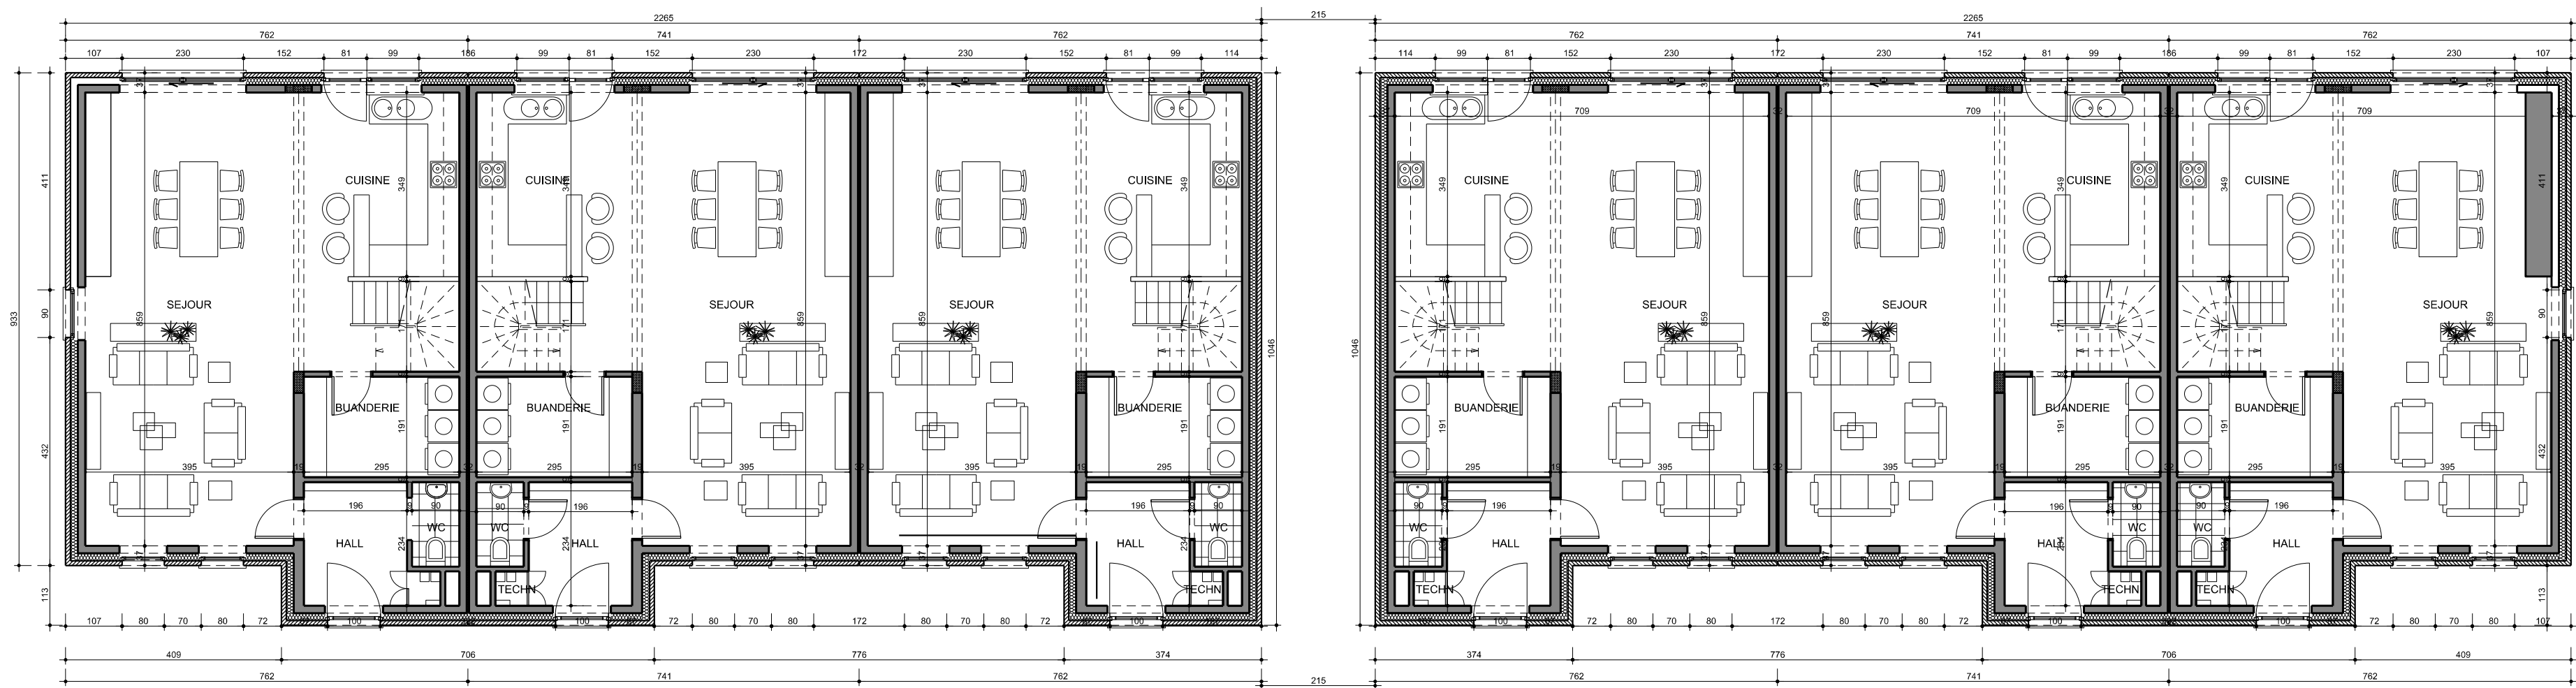


PLAN REZ DE CHAUSSEE

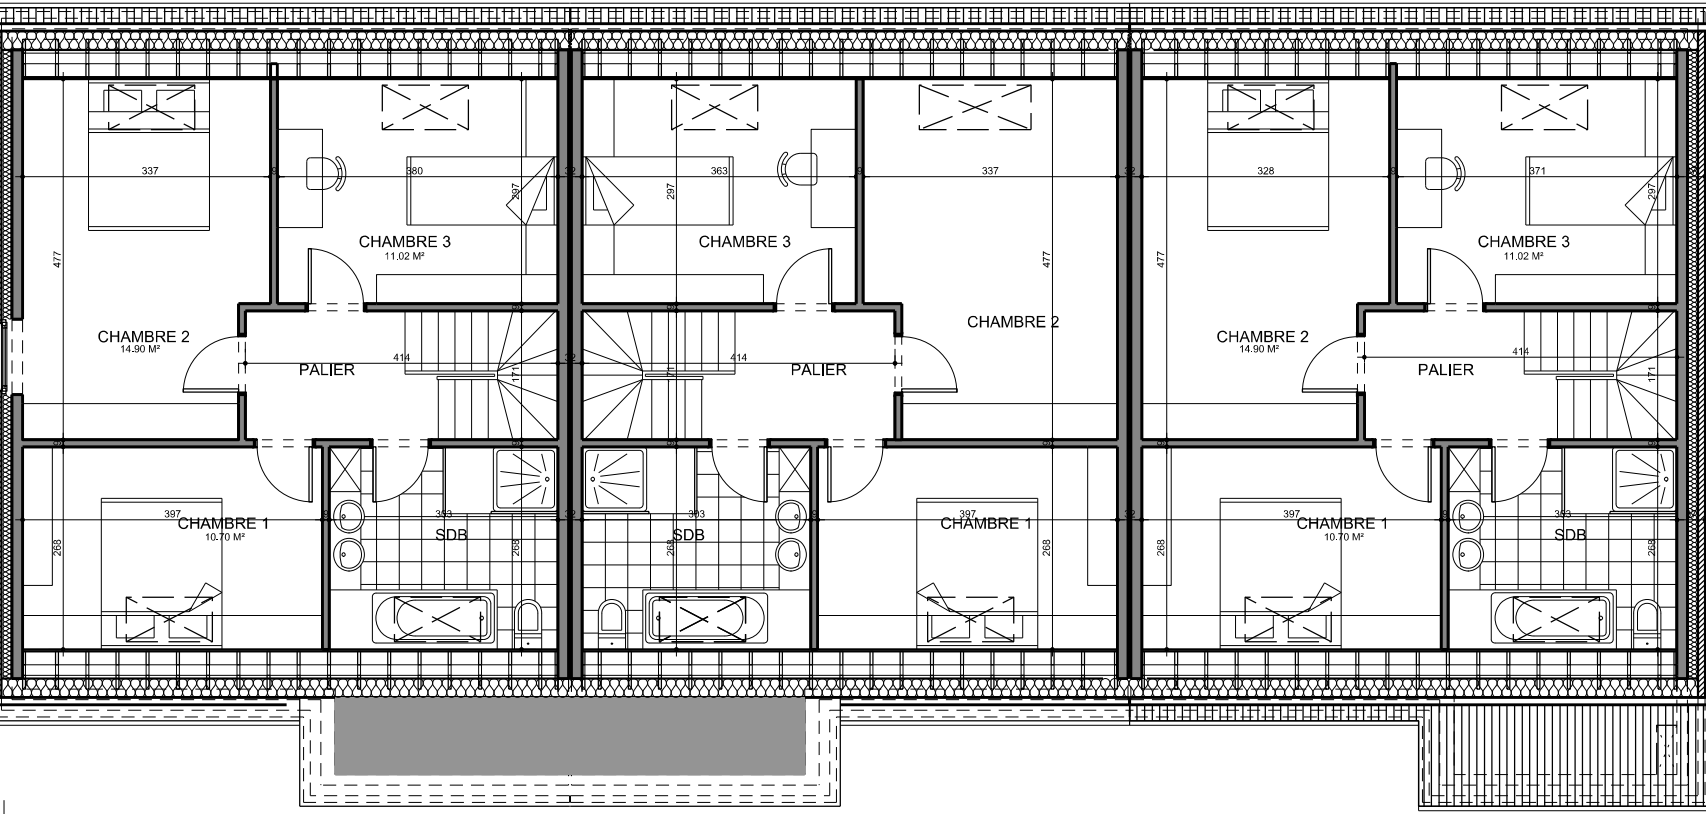


PLAN ETAGE
ENSEMBLE A

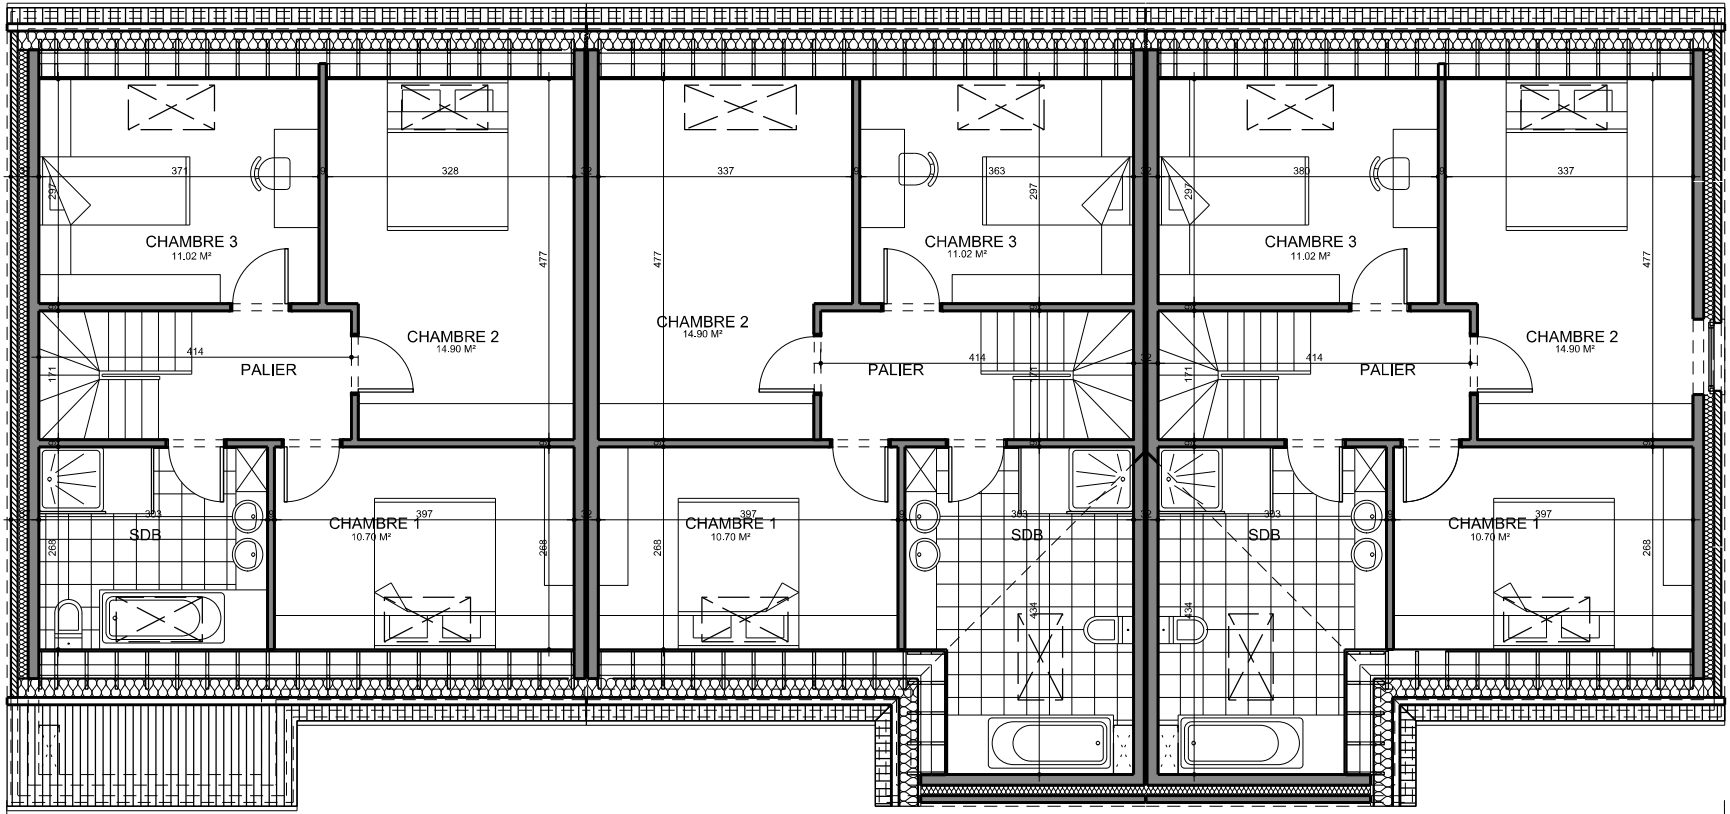


ENSEMBLE B

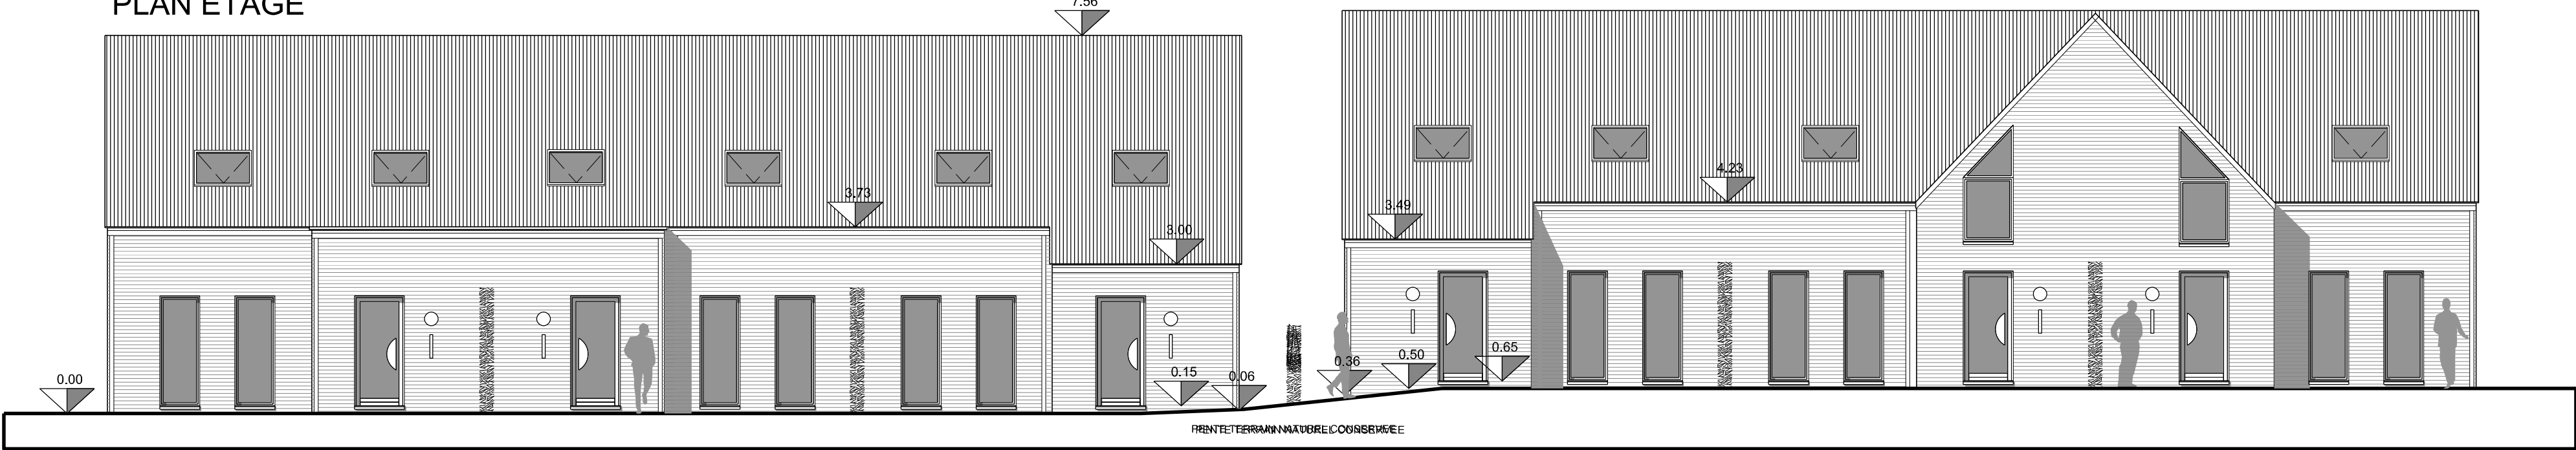


FACADE AVANT

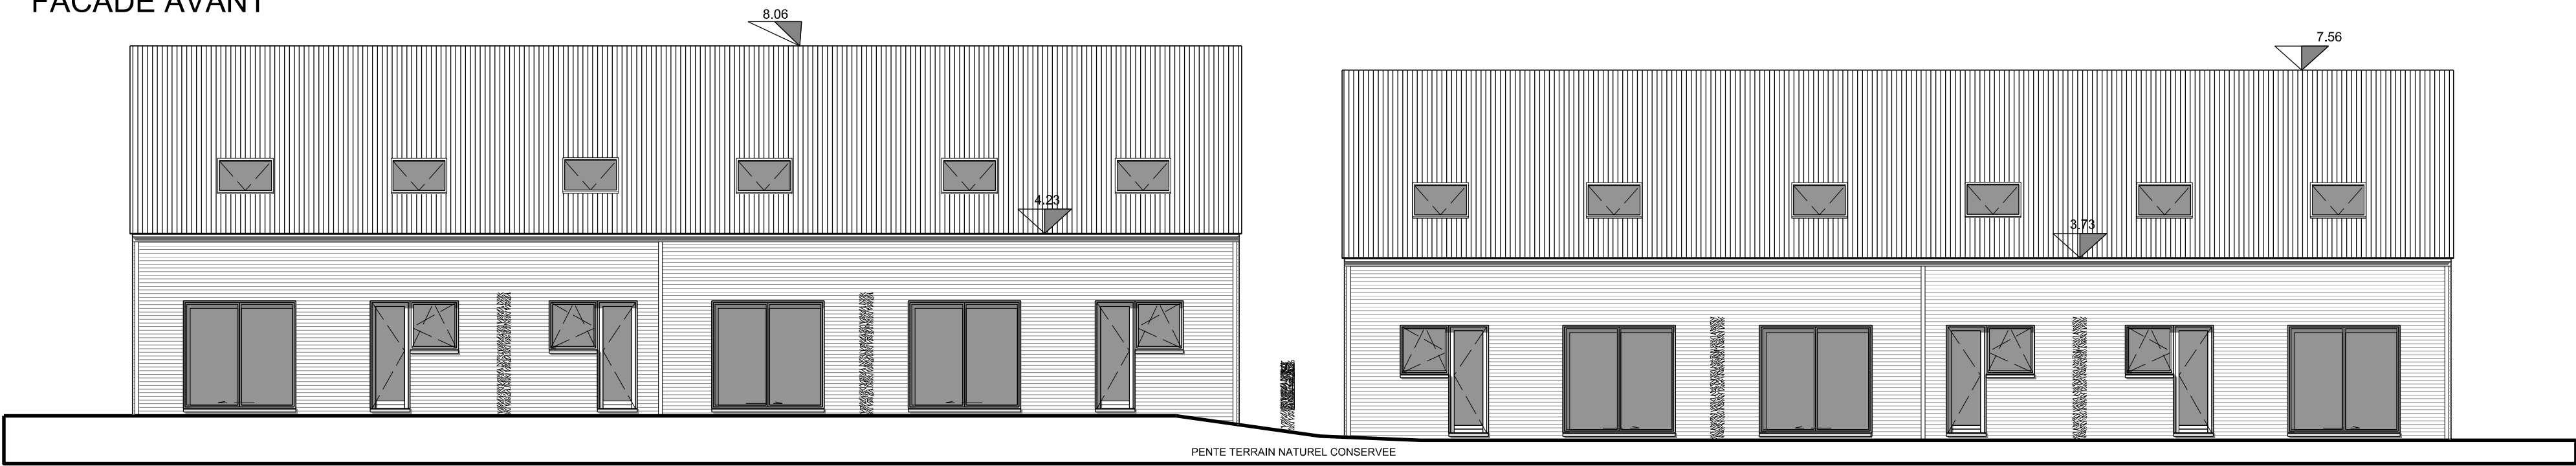

FACADE ARRIERE

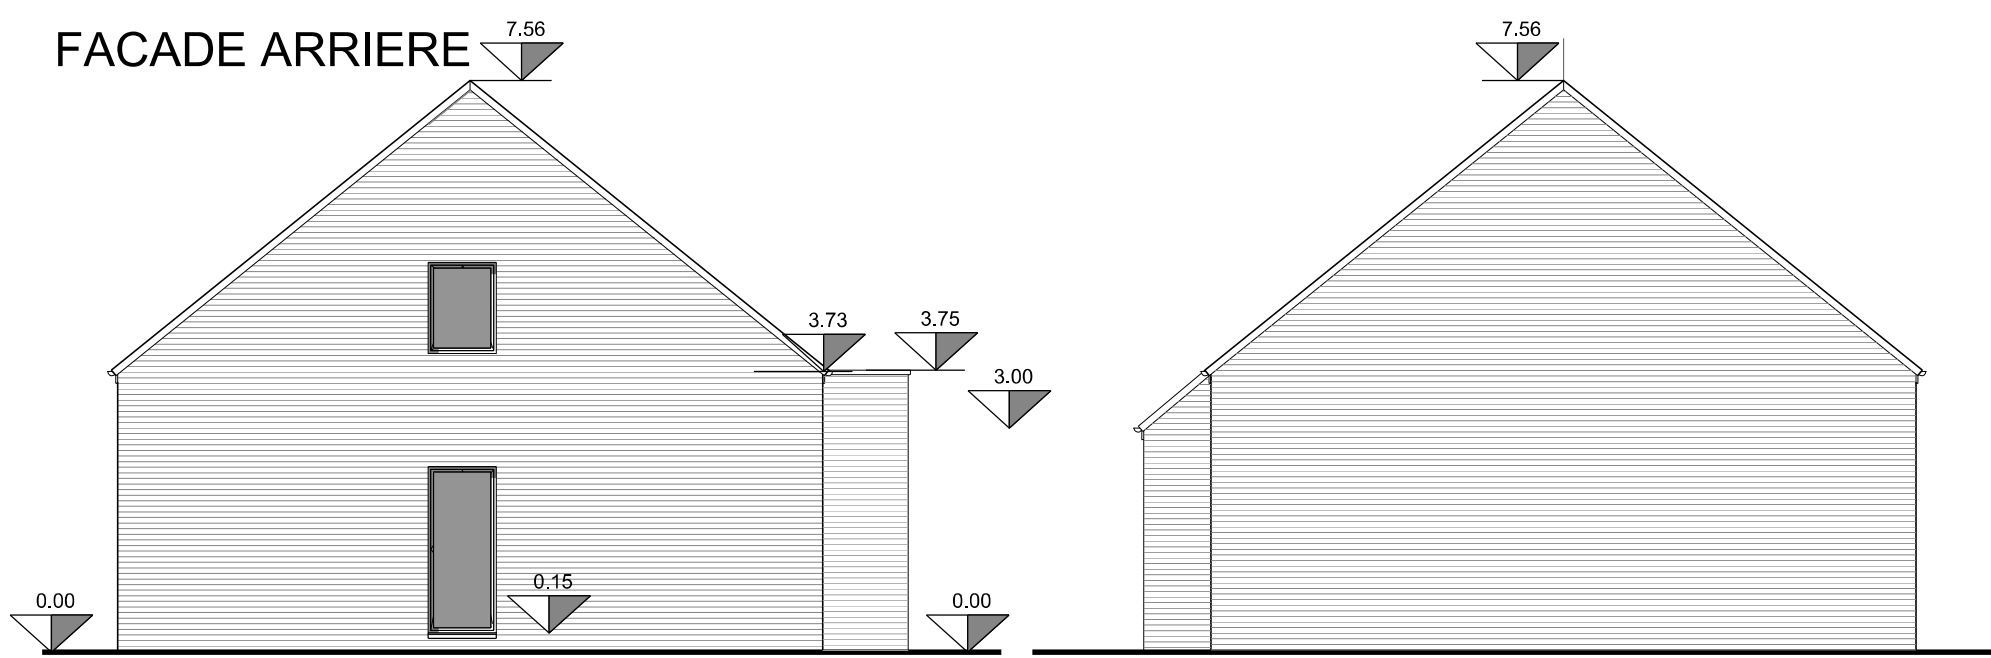


PIGNON GAUCHE
ENSEMBLE A

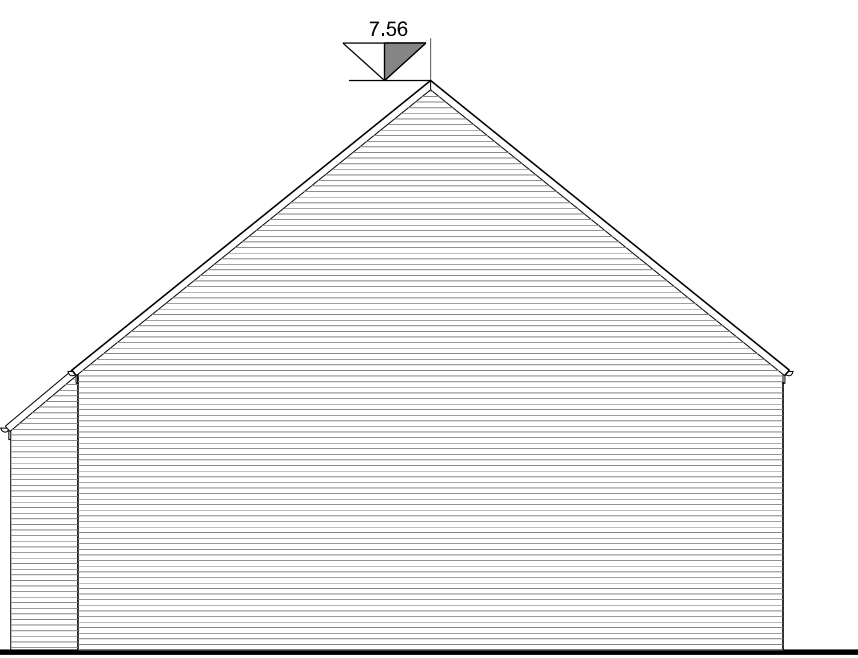


PIGNON DROIT
ENSEMBLE A



PIGNON GAUCHE
ENSEMBLE B

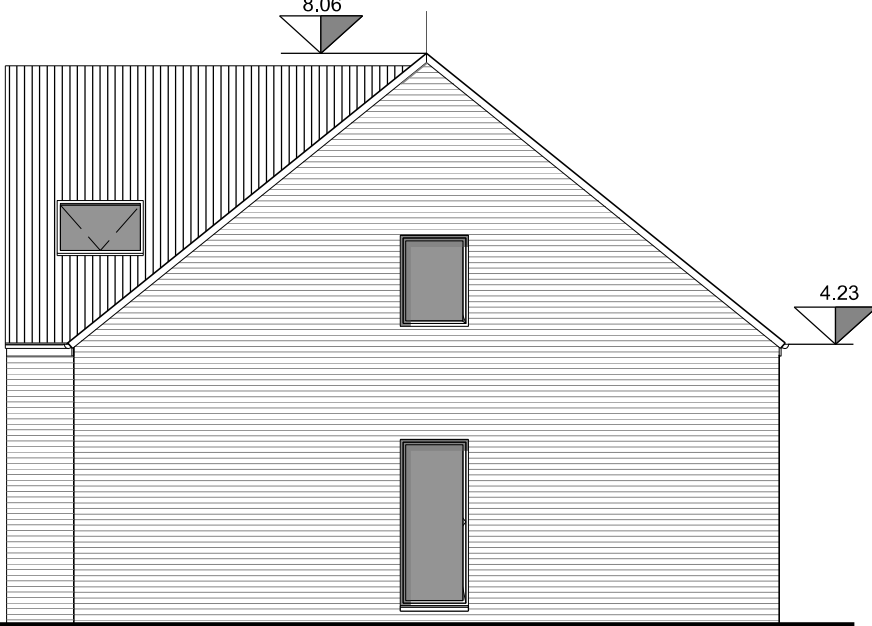

PIGNON DROIT
ENSEMBLE B

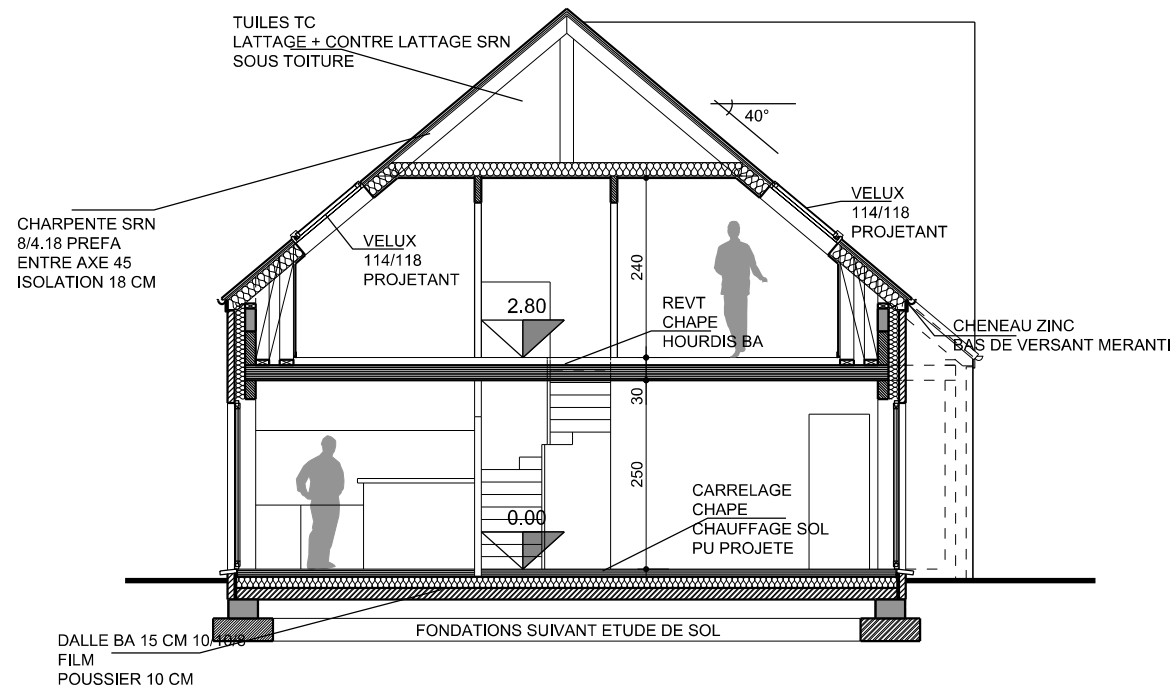

TUILES TERRE CUITE TON ANTHRACITE
BRIQUE TERRE CUITE SANS JOINT TEINTE ROUGE
MENUISERIES EXTERIEURES PVC TEINTE GRIS FONCE
SEUILS ET APPUIS PIERRE BLEUE
CHENEUX ET DESCENTES ZINC PREPATINE

LEUZE EN HAINAUT (7904 TOURPES)	
MAITRE DE L'OUVRAGE	TJ INVESTsprl 12, RUE DE LA STATION 7904 LEUZE-EN-HAINAUT
OBJET	SIX LOGEMENTS GROUPES LEGERE MODIFICATION IMPLANTATION
SITUATION	RUE COLLIN (ANGLE RUE ROYALE) 7904 TOURPES
CADASTRE	DIV. : 6 - SECT. : B - n°(s) 649c
ETUDE	PLAN REZ DE CHAUSSEE PLAN ETAGE FACADE AVANT - ARRIERE - LATERALES COUPE DE PRINCIPE EGOUTS
OBSERVATION(S) MODIFICATIONS	
a. Une seule teinte de brique : rouge Reculs latéraux portés à 3.00 M Suppression des parties en bois ajouré Variation des façades à rue	
PLAN FOURNI PU 2020/To.110 AUCUNE MODIFICATION LARGEUR PIGNONS 9.33 M	
DOSSIER DE DEMANDE DE PERMIS D'URBANISME	
DESSIN : JMD ECHELLE(S) 1/100° - 1/100° DATE : 04/02/2021	MAITRE DE L'OUVRAGE
2035 01a /PU	
SRLL ARCHITECTURES WWW.ATKARCHITECTURES.BE 104, Rue des Cambrés - 7500 TOURNAI (B) T 00.32 (0) 69.96.74.49 M 00.32 (0) 478.76.29.36 info@atkarchitectures.be	
Aline T. K. Architecte GÉNÉRALISTE	
Inscrit au tableau de l'Ordre des Architectes de la Province de Hainaut	