
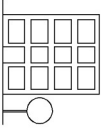



APPARTEMENT 0.2

			
0	67.5m ² (bruts)	1	117.4m ² (nets)



SITUATION / LIGGING

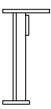

ELEVATION ARRIERE / ACHTERAANZICHT

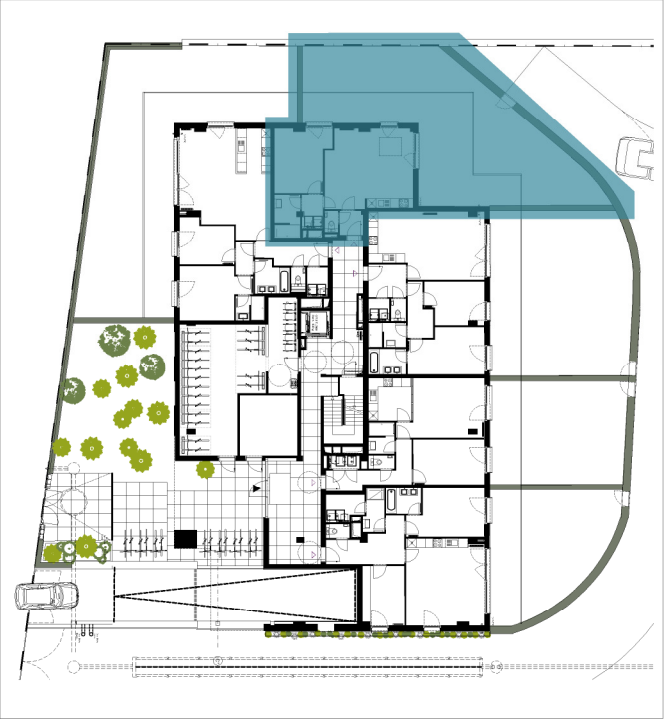

PLAN +0

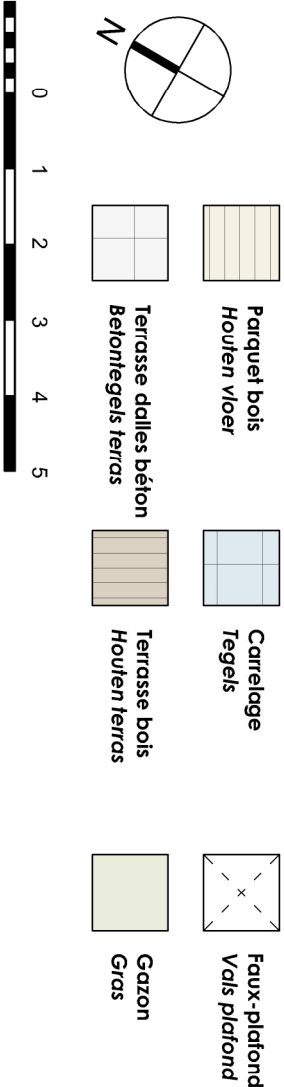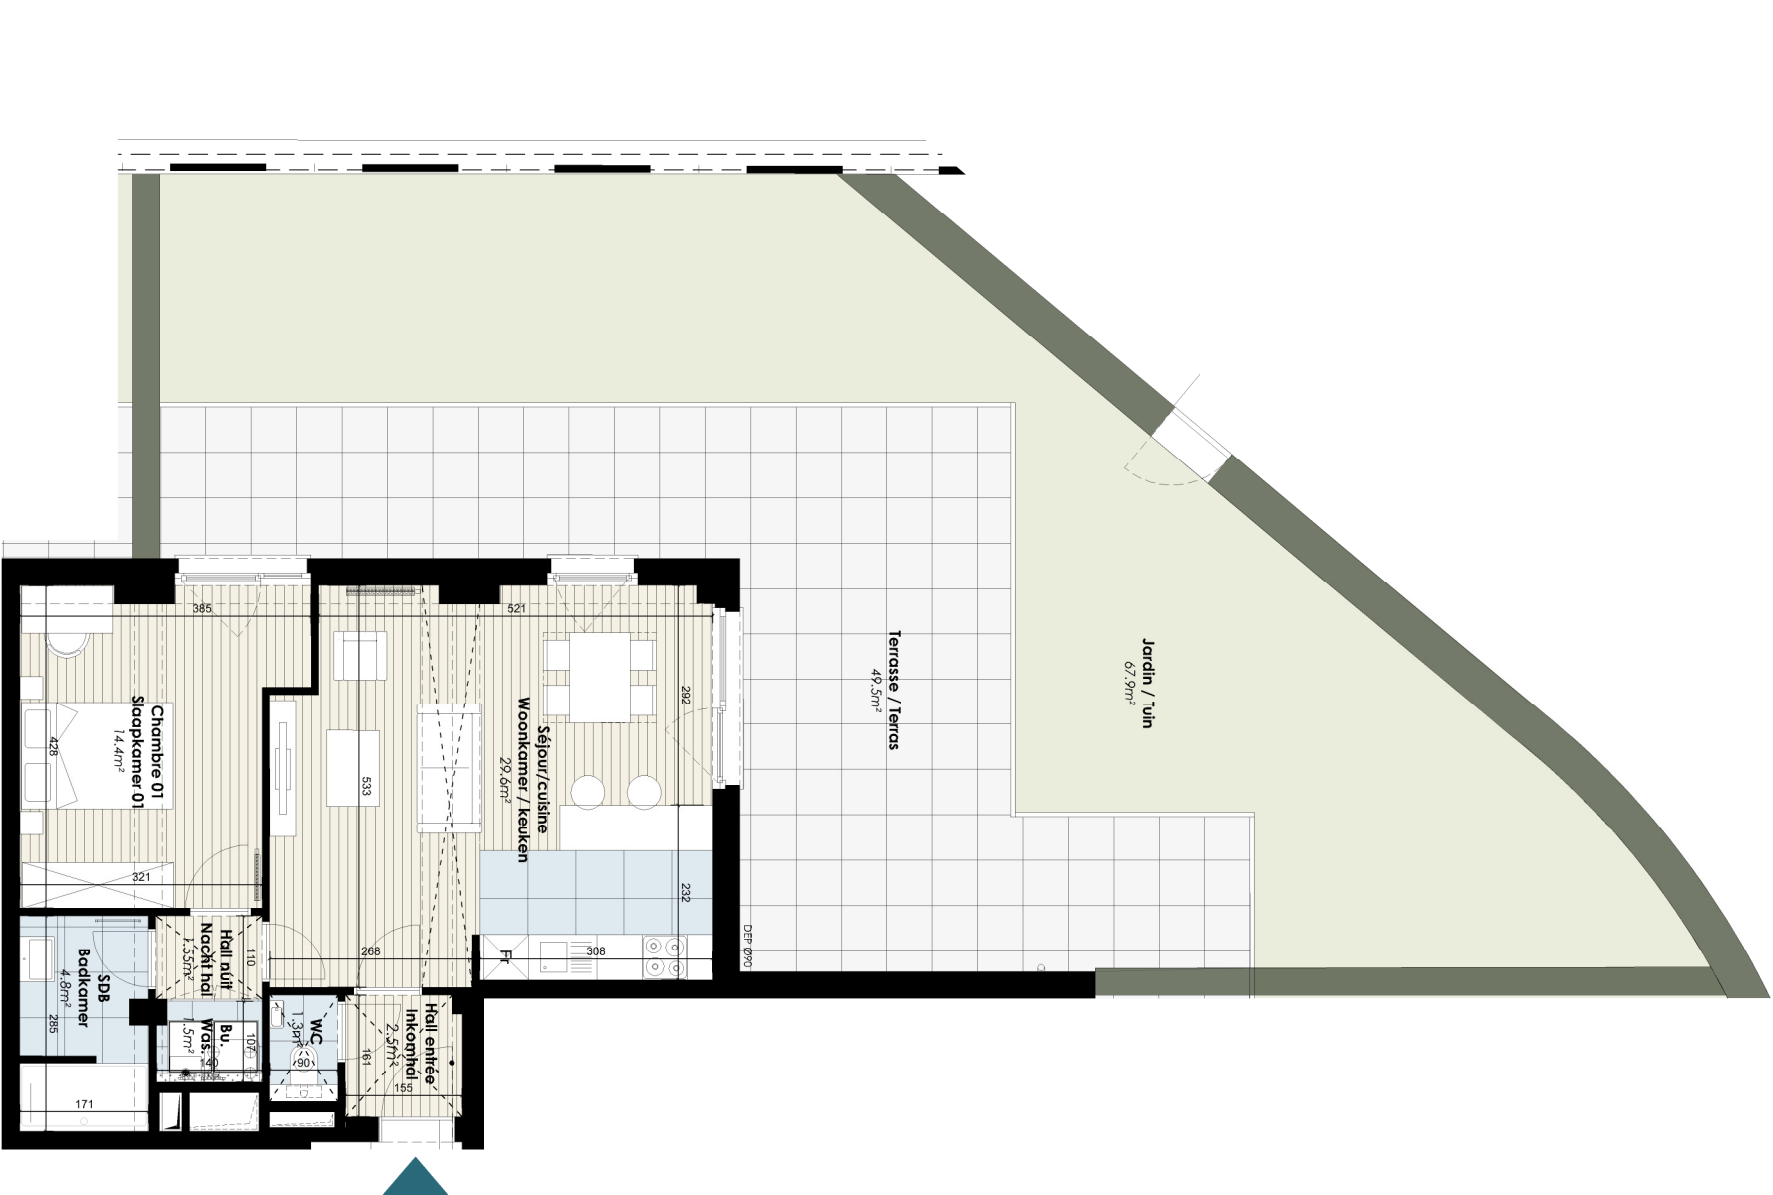

PLAN DE VENTE / VERKOOPPLAN:

- Document non contractuel / Niet contractuele.
- Mobilier et placards non compris / Meubilair en kasten niet inbegrepen.
- Les cotes peuvent être légèrement différentes de celles mesurées sur site et sont soumises d'autre part aux tolérances de la construction.
- De vermelde afmetingen licht afwijken van de afmetingen die in het bestaande gebouw opgemeten worden en zijn bovendien onderworpen aan de constructie-tolerances.
- Les surfaces totales des appartements/terrasses/jardins (colonne de droite) sont exprimées en surfaces brutes. Les surfaces intérieures sont exprimées en surfaces nettes.
- De totale oppervlakte van de appartementen/terrassen/tuinen (recht kolom) wordt uitgedrukt in bruto-oppervlakte. De binnenoppervlakten zijn aangegeven in netto-oppervlakten.
- Les plans et équipements de cuisine sont donnés à titre indicatif. Se référer aux plans du cuisiniste pour les détails de fourniture.
- Keukenplannen en -toestellen zijn ter indicatie. Er wordt verwezen naar de plannen van de keukenontwerper voor de leveringsdetails.