

AUGUSTE

APPARTEMENT
APPARTEMENT
0.2

ETAGE
VERDIEPING
+00



SURFACE
OPPERVLAKTE
68 m²

CHAMBRE(S)
KAMER (S)
1

TERRASSE
BALCON
25 m²

JARDIN
TUIN
52 m²

Boulevard August Reyers

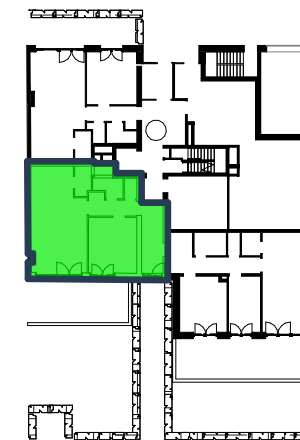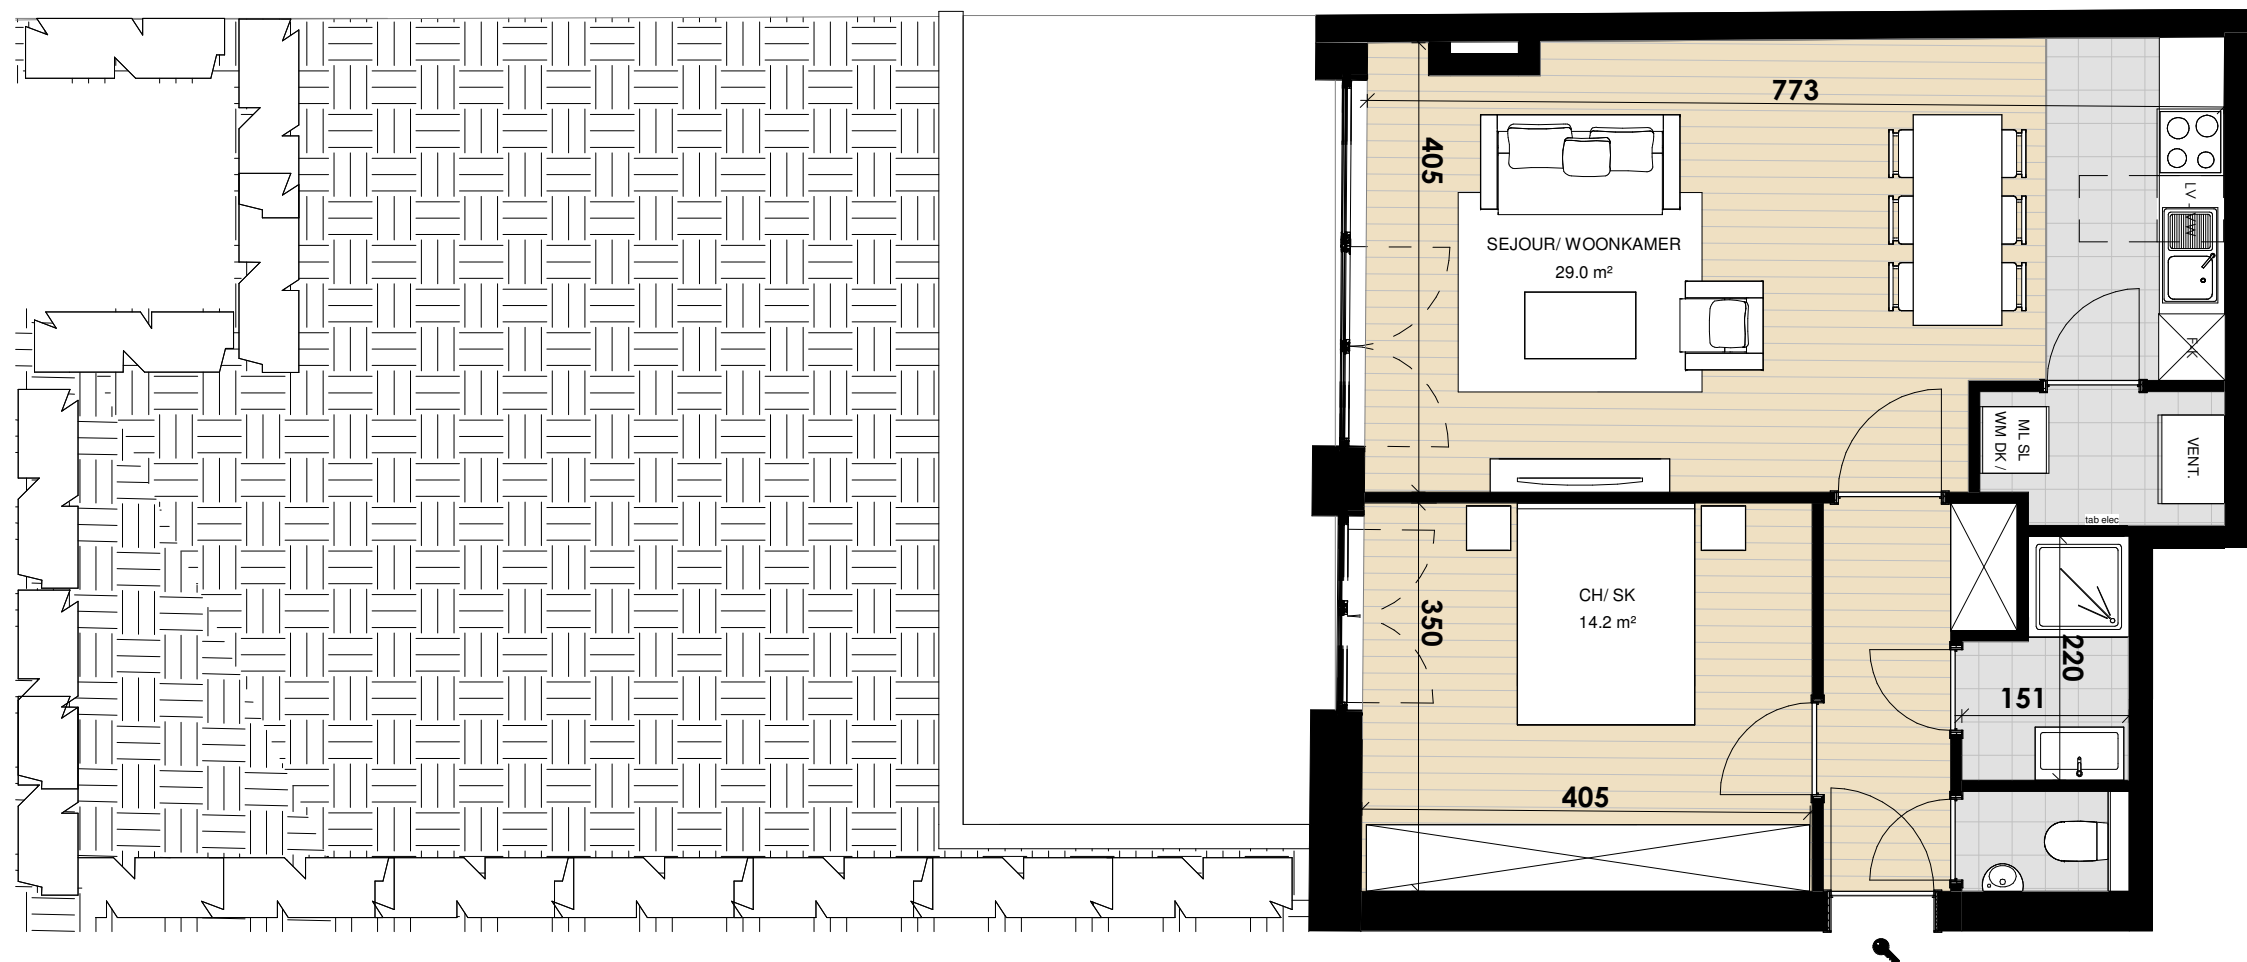

Façade Jardin/ Tuingevel



1. Des modifications sont susceptibles d'être apportées à ce plan en fonction des nécessités de la réalisation. / Plaanpassingen zijn mogelijk ten gevolge van de uitvoering.
2. L'ameublement, y compris les placards ne sont pas inclus et sont dessinés à titre d'illustration. / Het los meubelwerk en ingewerkte kasten zijn ter illustratie en niet inbegrepen.
3. L'agencement de la cuisine et de la salle d'eau, ainsi que les mesures sont donnés à titre indicatif. / Het plan van de keukeninrichting en van de badkamer en alle maten zijn ter illustratie en is niet bindend.

CIRIL
THE VALUE BUILDERS