


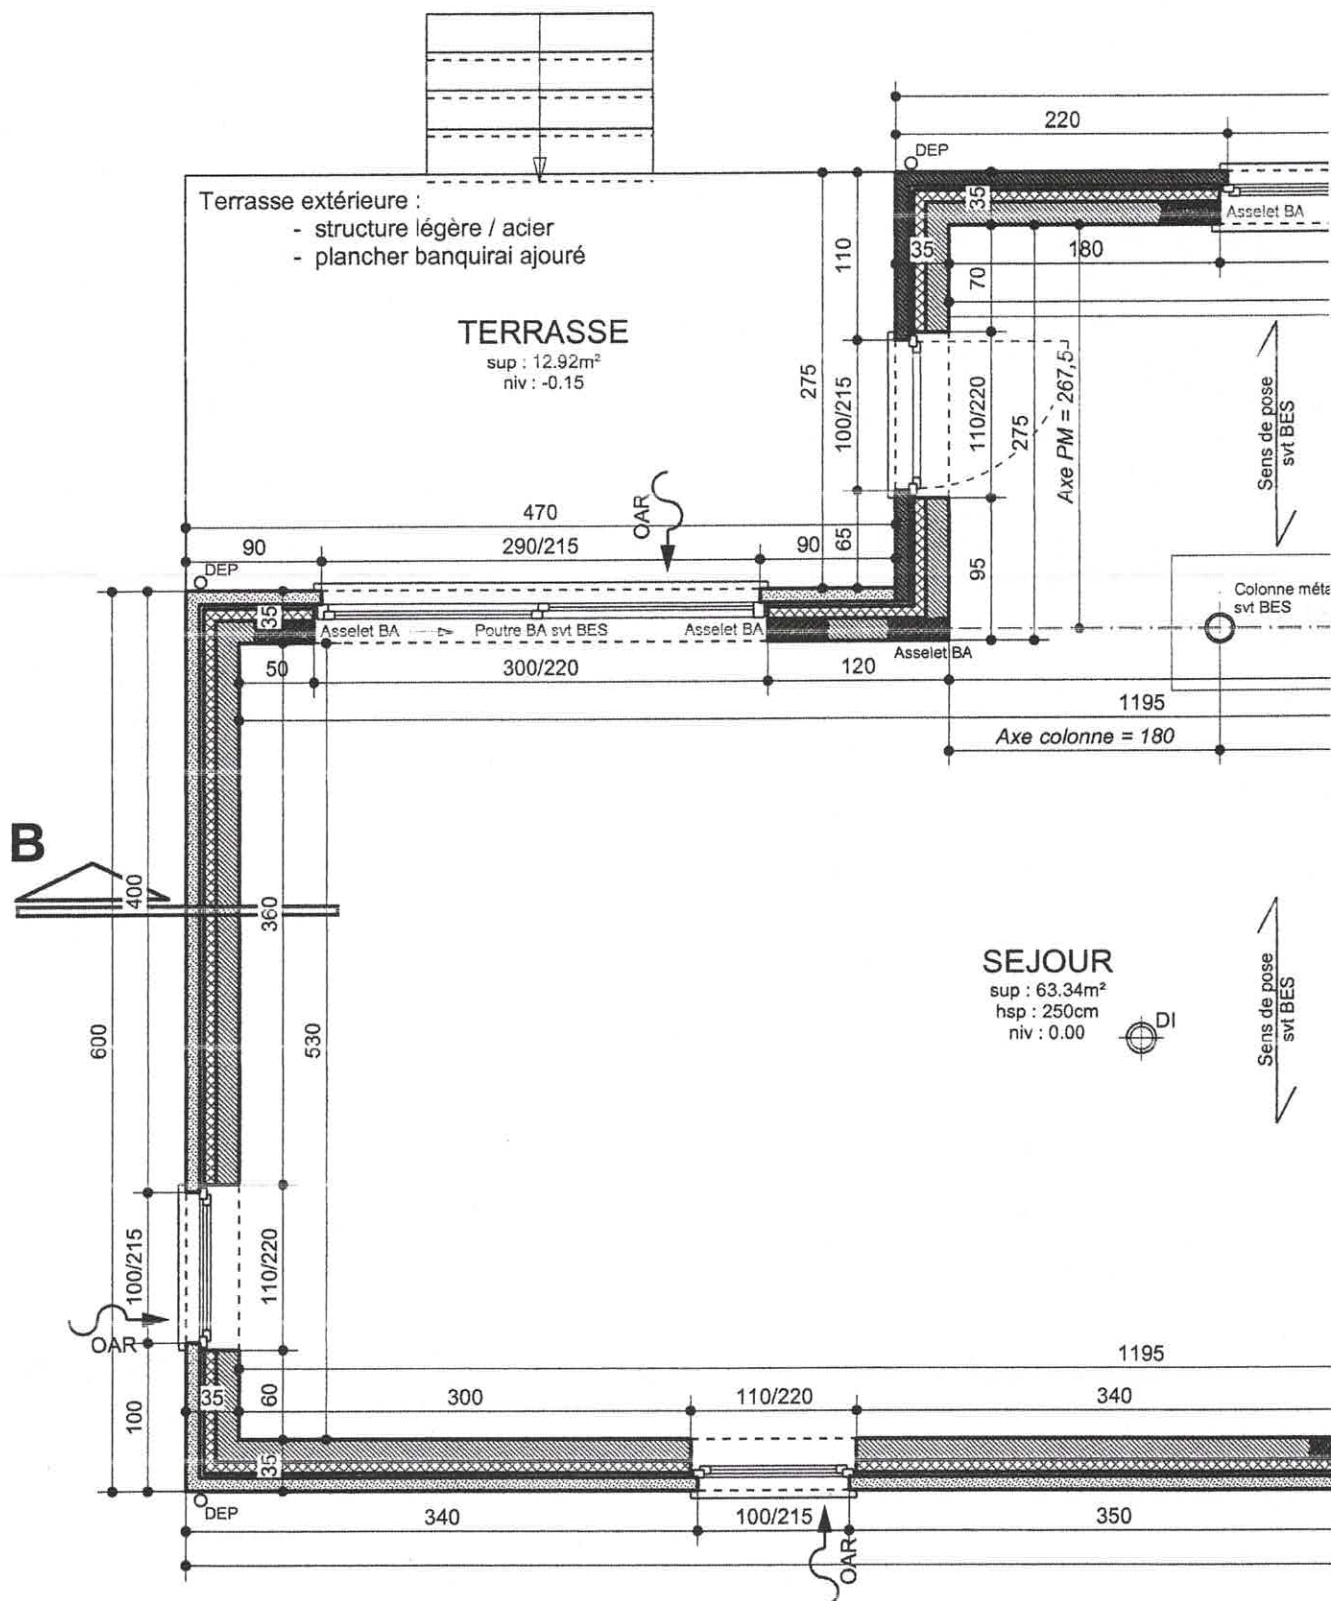

REZ-DE-CHAUSSEE - Situation projetée



FRICOUX Frédéric - Architecte
Rue Camille Lemonnier, 10/1
7100 La Louvière
tel 0495 / 57 58 12
fax 064 / 450 115

DEMOLITION ET RECONSTRUCTION

21 octobre 2009

PERMIS D'URBA

