


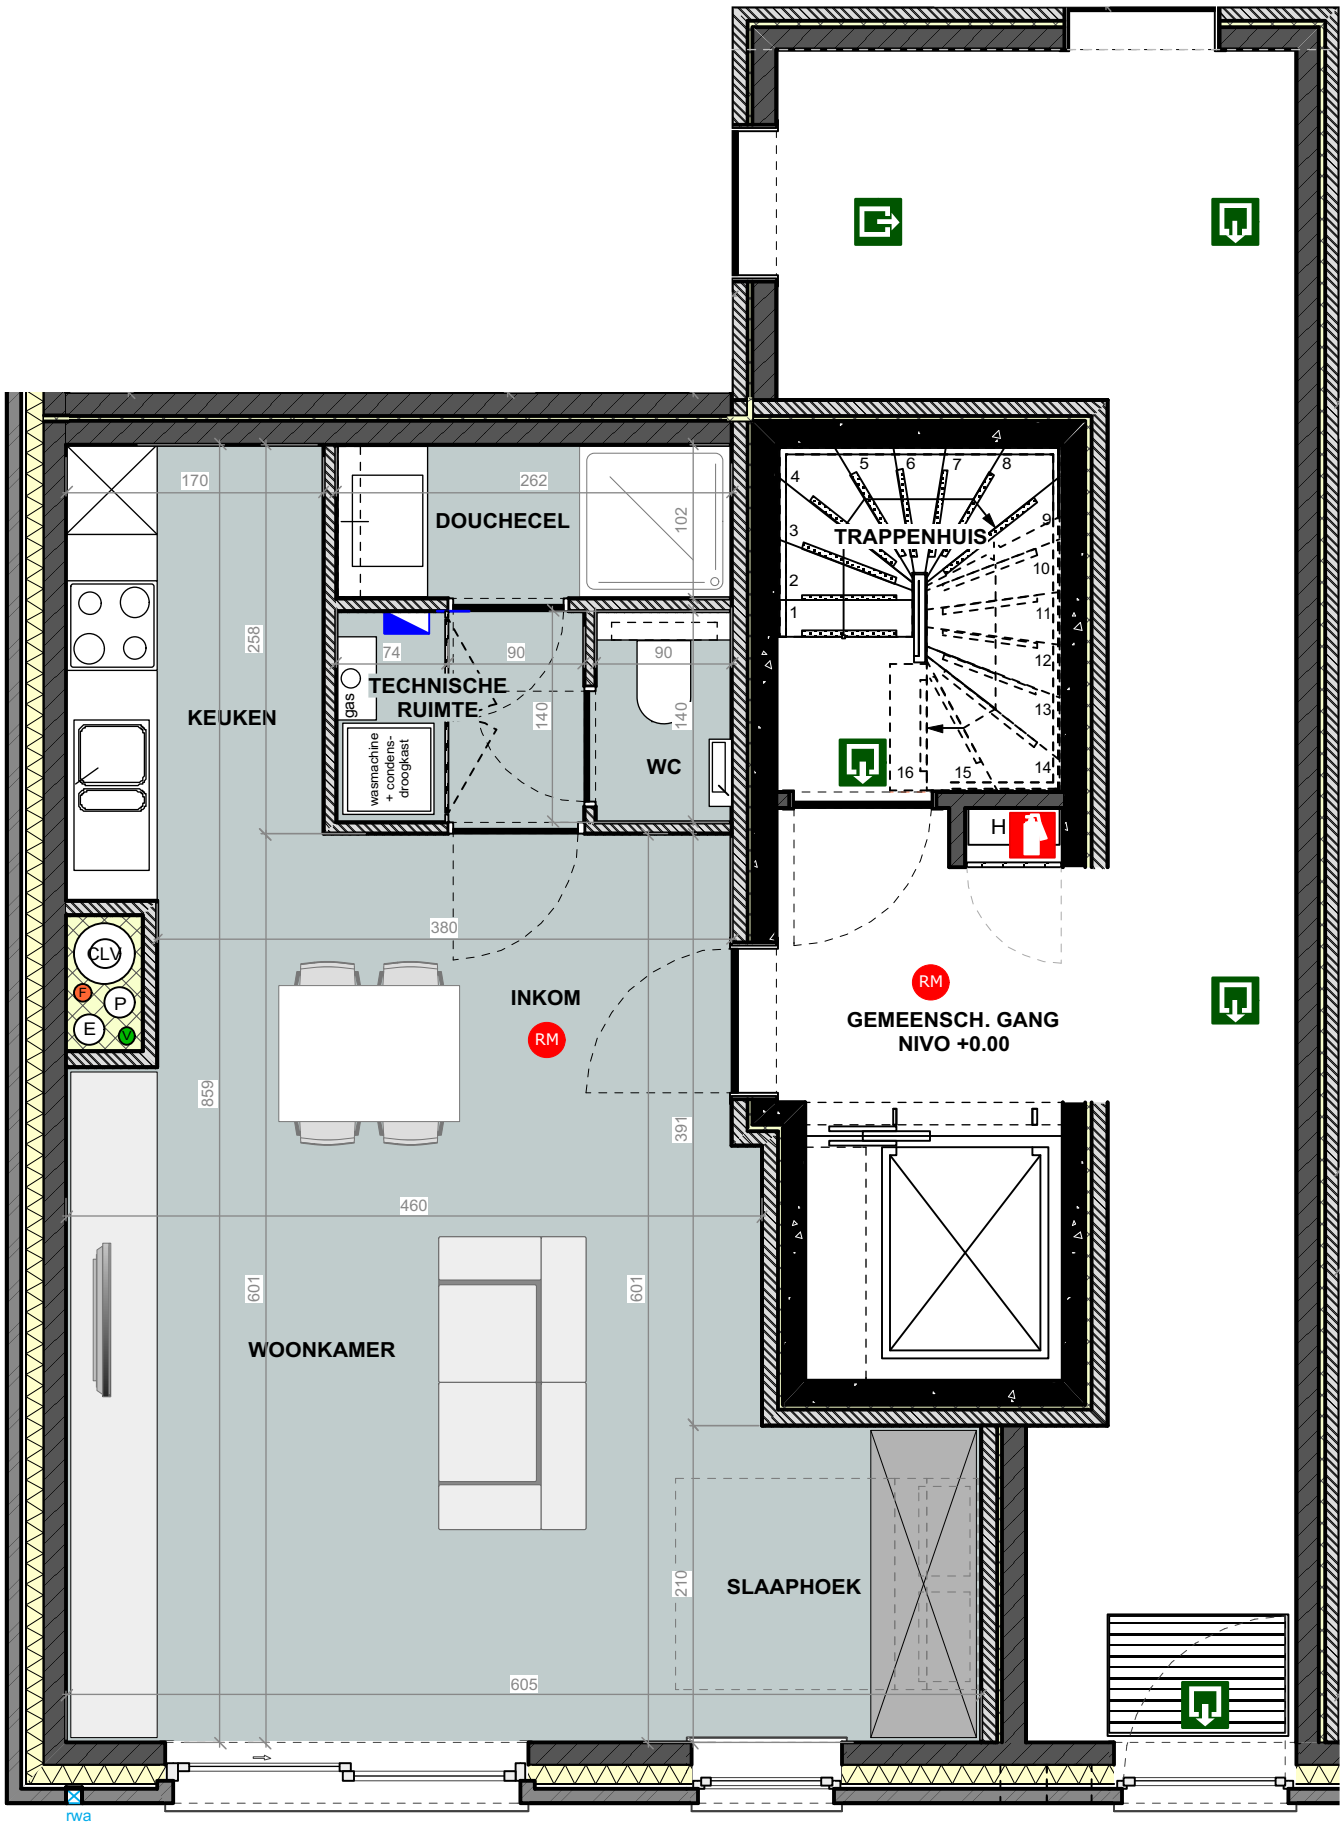

APP. 00/01:
bruto opp.: 48,22 m²

7 brievenbussen+
7x videofonie met bel
ingewerkt in penant
sleutelkuisje brandweer+
bediening rookluik
boven trappenhuis




Group Vanhie

Graaf Jansstraat 4, 6
en Badenlaan
8434 Middelkerke

bouwheer:
Group Vanhie

alle meubelen en toestellen zijn illustratief
en niet inbegrepen -
afmetingen zijn richtinggevend -
dit document is niet bindend -
08/02/2018

GELIJKVLOERS GRAAF JANSSTRAAT APPARTEMENT 00.01

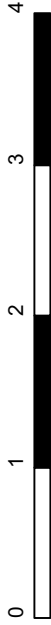

ARCHITECT ONTWERP EN UITVOERING



architectenbureau
Gulden Vlieslaan 65, 8000 Brugge
tel.:050/ 33 23 20, fax:050/ 33 99 79
e-mail: info@wab.be

