


PLAN DE MESURAGE ET DE DIVISION

sise rue de la Pêcherie
à Auvelais

Parcelle cadastrée Sambreville 1, division Auvelais,
section B, n°59z.

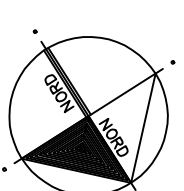


**Le présent plan est projet ; il n'est pas destiné
à être joint à l'acte authentique de division.**

LEGENDE

- ▣ ab : Ancienne Borne
- ▣ nb : Nouvelle Borne
- Clôture
- ~ Haie
- Talus
- 🌳 Arbre
- 🏠 Bâtiment - Annexe

PROJET

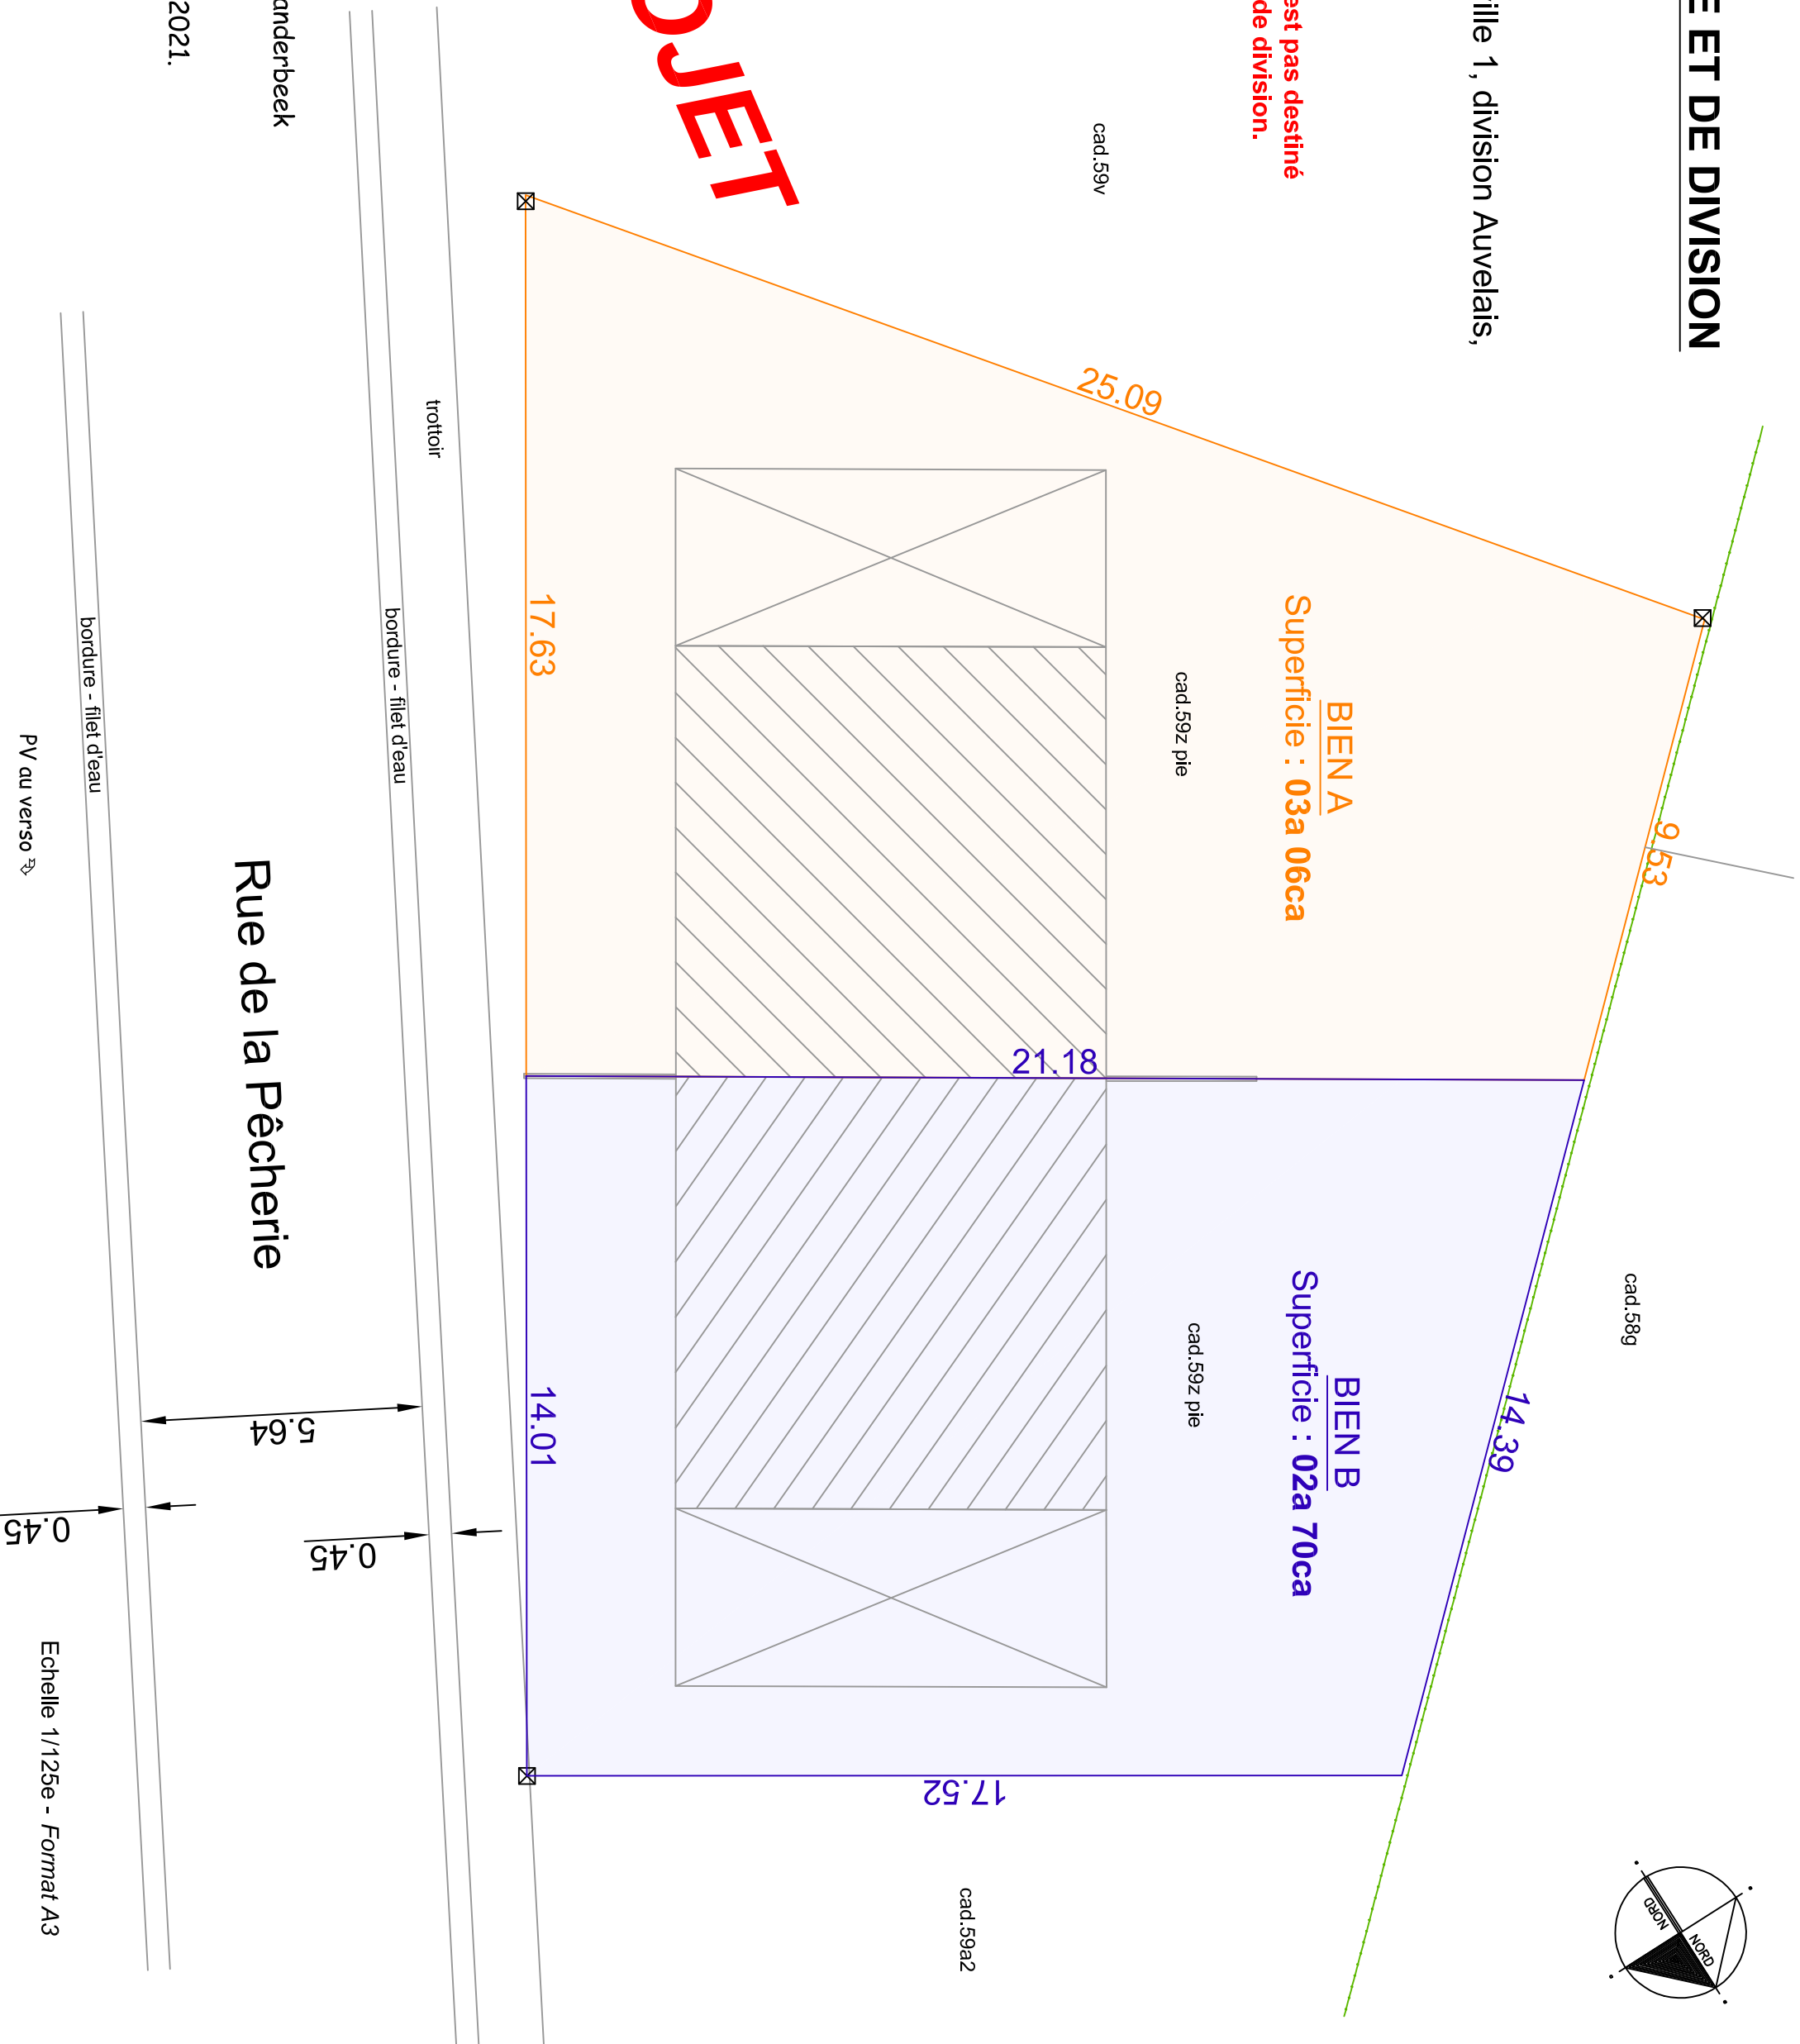

Levé et dressé par Charlotte Vanderbeek
Géomètre-Expert (geol51330)
Chaussée de Nivelles 52 B
A Mazy (Gembloux), le 23 avril 2021.

Rue de la Pêcherie

PV au verso

Echelle 1/1125e - Format A3