


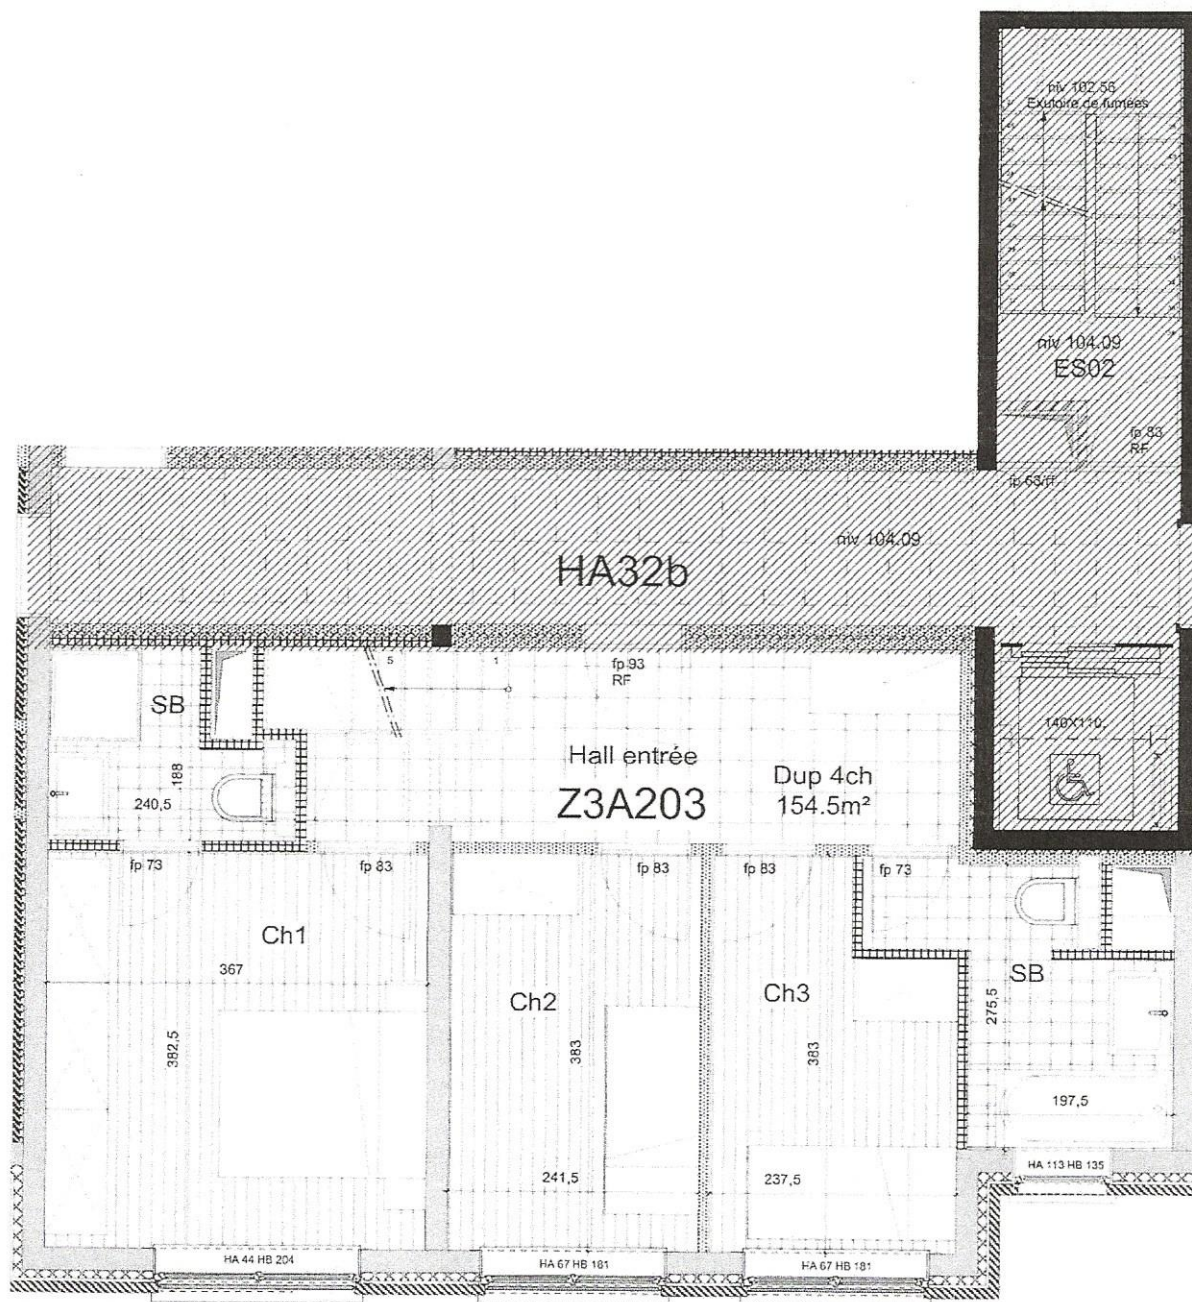

(plan 1/2)


PROJET MIXTE/ SITE DE LA MANUFACTURE

- Document non contractuel
- Plans cuisine annexés
- Mobilier à titre illustratif
- Les trames n'indiquent pas un calepinage


Maitre d'ouvrage
LA GRANDE PRAIRIE S.A.
Square Sainctelette, 12 - 1000 Bruxelles
T 02 217 80 68 F 02 217 33 69
e-mail: duraw@scarlet.be

Architecte
A. 2R. C.
16, Rue Saint-Laurent - 1000 Bxl
Tel: 02511 47 09 Fax: 02511 23 36

APPARTEMENT

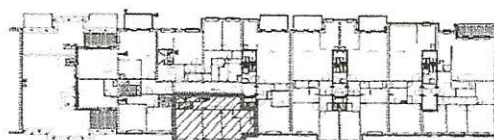

N° appartement
Z3A203
Date d'émision
20/04/2010
Date d'édico
NOM EXE
A3D203

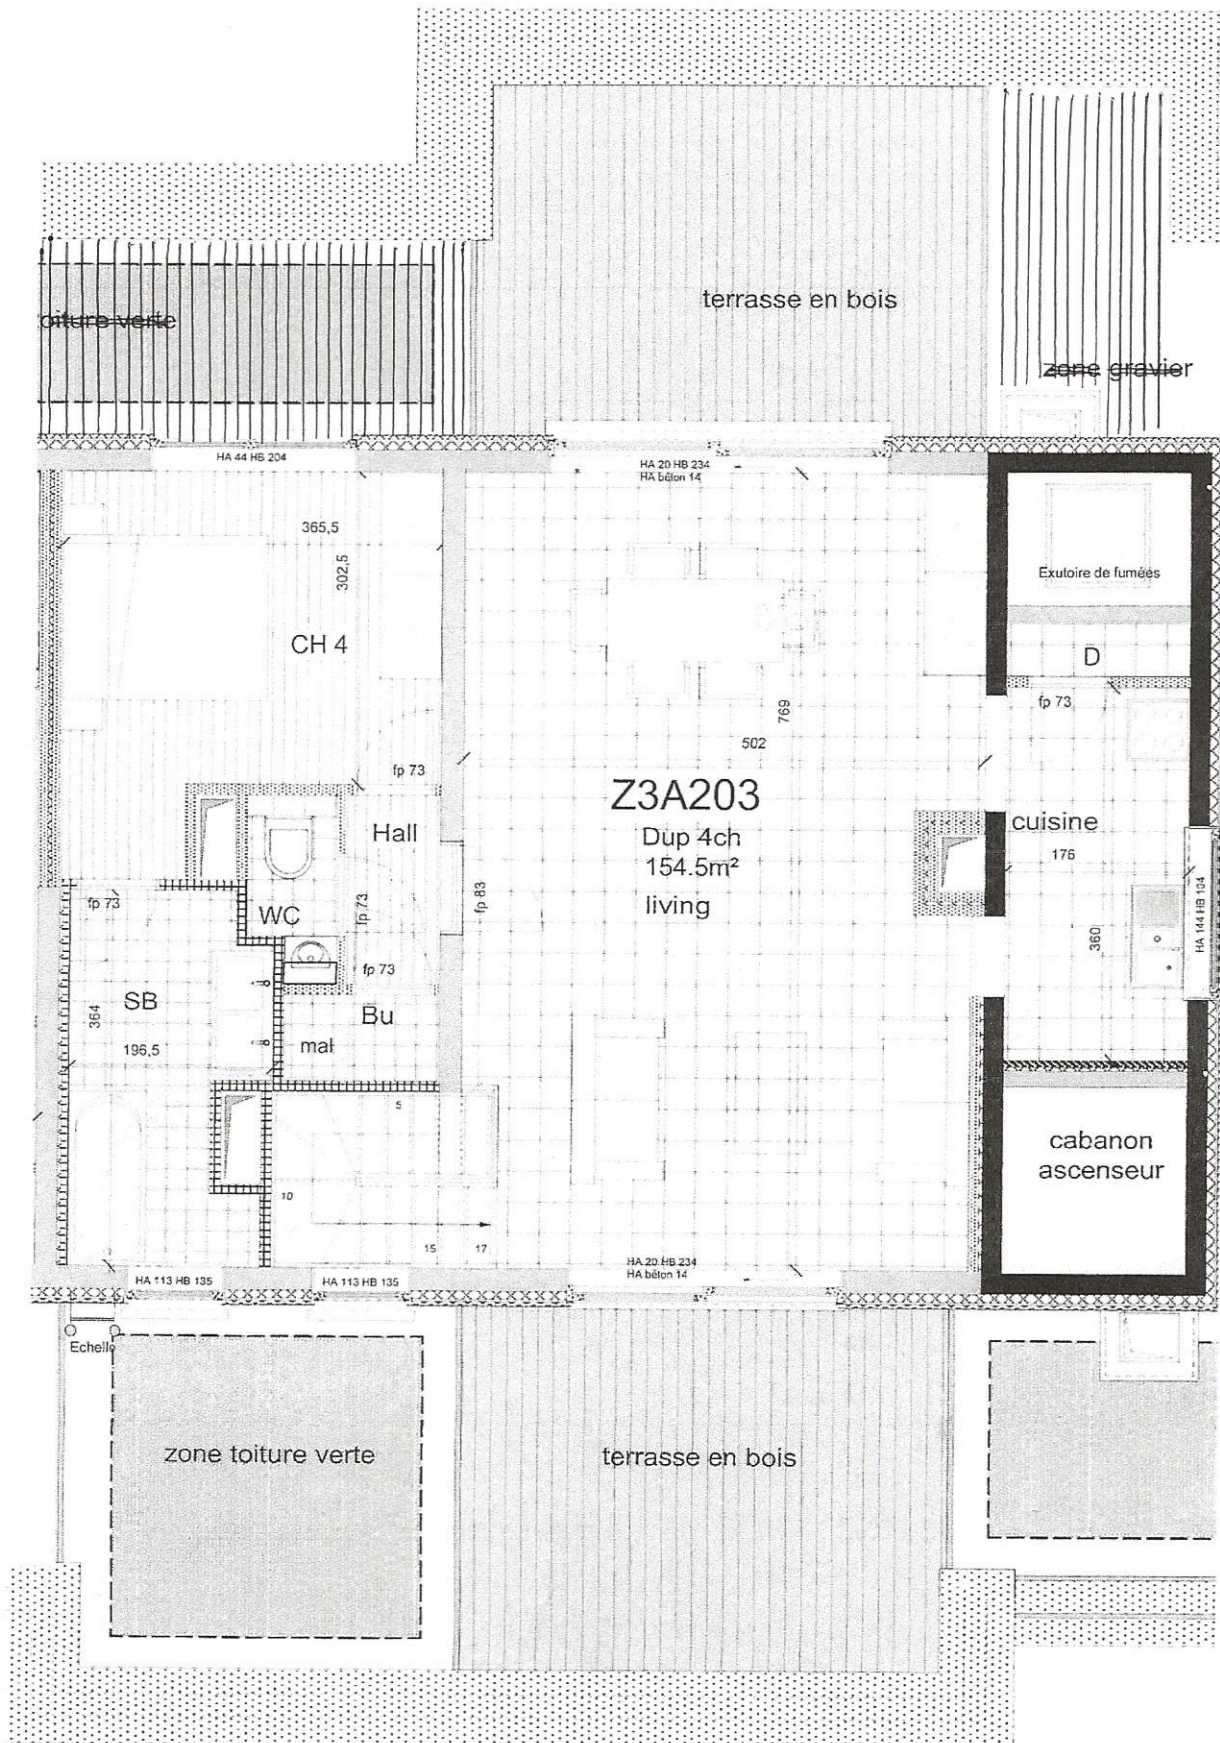

(plan 2/2)

PROJET MIXTE/ SITE DE LA MANUFACTURE

- Document non contractuel
- Plans cuisine annexés
- Mobilier à titre illustratif
- Les trames n'indiquent pas un calepinage

Maître d'ouvrage

LA GRANDE PRAIRIE S.A.
Square Saintelette, 12 - 1000 Bruxelles
T 02 217 60 60 F 02 217 33 69


e-mail: curwin@scarlet.be

Architecte

A. 2R. C

16 Rue Saint-Laurent - 1000 Bruxelles
Tel: 02 511 47 03 - Fax: 02 511 23 35

APPARTEMENT

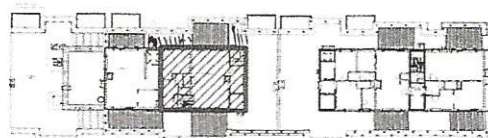

N° appartement

Z3A203

Date d'émission

20/04/2010

Date d'index

NOM EXE

A3D203