



VINÇOTTE vzw

Erkend Controleorganisme | Externe dienst voor technische controles op de werkplaats
Maatschappelijke zetel: Jan Olieslagerslaan 35 • 1800 Vilvoorde • België
BTW: BE 0402.726.875 • RPR Brussel • BNP Paribas Fortis: BE 25 2100 4144 1482 • BIC: GEBABEBB

Verslag nr.:

30532888/003

- ☐ Bollebergen 2a bus 12, 9052 Gent
☒ Jan Olieslagerslaan 35, 1800 Vilvoorde
☐ Noordersingel 23, 2140 Antwerpen
☐ Rue Phocas Lejeune 11, 5032 Gembloux

Tel: +32 9 244 77 11
Tel: +32 2 674 57 11
Tel: +32 3 221 86 11
Tel: +32 81 432 611

gent@vincotte.be
brussels@vincotte.be
antwerpen@vincotte.be
gembloux@vincotte.be



N 177359

Resi code: 17

PROCES-VERBAAL VAN GELIJKVORMIGHEIDSONDERZOEK EN/OF CONTROLEBEZOEK VAN EEN ELEKTRISCHE LAAGSPANNINGSINSTALLATIE

Verantwoordelijke voor de werken:

Installatie:

Eigenaar of beheerder:

Naam, voornaam: JB	Naam, voornaam: App 1 ste	Guy depre
	Adres: Goble Kreenweg 55	Wulfsloot 104
Ident. Kaart nr.:	Post nr. + Stad: 3350 Linke	3300 Tienen
BTW nr.: BE	Tel.:	

Basis van het onderzoek: Algemeen Reglement op de Elektrische Installaties (AREI)

☐ Art 270	☐ ingebruikname	☐ wijziging	☐ uitbreiding	☒ Art 86	☒ Art 271 bis	☒ ① Wooneenheid
☐ Art 271	☐ mobiel	☐ tijdelijk		☐ Art 87	☐ Art 278	☐ ② Huishoudelijke werkeenheden
☒ Art 276	☐ periodiek	☒ controle	☒ verkoop	☐ Art 88	☐ Art	☐ ③ Gemeenschappelijke delen
☐ Art 276bis	☐ verkoop van een wooneenheid			☐ Art ...	☐ Art	☐ ④ Werkeenheden

Algemene gegevens elektrische installatie:

Gegevens verdelers	EAN	☐ EAN niet meegedeeld		☐ kWh meter niet geplaatst							
	kWh meter nr.: 41345581	meterstand dag: 400832	nacht: 51602,3	☐ kWh excl. nacht meter:							
	Bescherming aansluiting (A): ☒ 20	☐ 25	☐ 32	☐ 40	☐ 50	☐ 63	☐ 80	☐ 100	nr.:	meterstand:	
Gegevens installatie	Ontworpen voor U _N :	☐ 230 V	☐ 3x230 V	☒ 3N400 V						Type aardelektrode:	
	Maximale nominale stroom (A):	☐ 20	☐ 25	☐ 32	☒ 40	☐ 50	☐ 63	☐ 80	☐ 100	☐ aardingslus	☒ pen / baar
	Voedingsleiding hoofdbord:	4	X	10	mm ²	Type:	EVAVB				
Beschrijving installatie	Algemene differentieelstroominrichting:		40 A / 30 mA		Aantal borden:	1		Aantal eindstroombanen:	10		
☒ zie bijlage(n)	zie schema's										

Metingen - testen - controles - verzegeling:

☒ Rechtstreekse aanraking	☒ Onrechtstreekse aanraking	☒ Montage	☐ Toestellen	☒ Materieel	☒ I>/doorsnede	☒ Schema's
☒ Aardingsweerstand: 1,6 Ω	☒ Algemeen isolatieniveau: 7 MΩ	☒ Controle foutlus	☒ Aardingscontinuïteit	☒ Test diff.		
Differentieelstroominrichting: ☐ was verzegeld ☐ werd verzegeld ☐ werd niet verzegeld ☐ kan niet verzegeld worden						

Inbreuken - Opmerkingen (voor de betekenis van eventuele codes: zie keerzijde)

Inbreuken Nieuwe installatie		Visum DNB of aangestelde:
Inbreuken Bestaande installatie		
Opmerkingen		

Besluit(en):

- ☐ De nieuwe installatie voldoet ☐ voldoet niet aan het AREI.
☒ De bestaande installatie ☒ voldoet ☐ voldoet niet aan het AREI.

De installatie dient opnieuw gecontroleerd te worden vóór

01-09-2017

☐ door hetzelfde erkend organisme (*).


Agent bezoeker:

Naam: Monco Phys Agent nr.: 3788 Datum: 01/09/2017

Bijlage(n): ☒ Situatieschema(s): 1 ☒ Eéndraadsschema(s): 1

Voor de directeur generaal: Handtekening

- Dit proces-verbaal dient bewaard te worden in het dossier van de elektrische installatie en dit dossier dient elke aangebrachte wijziging te vermelden.
- De Federale overheidsdienst economie dient bij ieder ongeval, rechtstreeks of onrechtstreeks te wijten aan elektriciteit waarbij personen betrokken zijn, ingelicht te worden.
- De controle heeft enkel betrekking op de zichtbare en toegankelijke delen van de installatie.
☐ Op basis van de ter plaatse verkregen informatie is het niet mogelijk de datum van realisatie van de elektrische installatie vast te stellen.
☐ Wij raden U aan om het (de) schema(s) te vervolledigen voor de delen die niet zichtbaar waren tijdens ons bezoek. In geval van twijfel over de veiligheid van deze elementen, nodigen we u ten eerste uit om een bijkomend controlebezoek te laten uitvoeren.
(*) De werken, nodig om de inbreuken te doen verdwijnen die opgemerkt werden tijdens het controlebezoek, moeten zonder vertraging uitgevoerd worden en alle maatregelen moeten getroffen worden opdat de in overtreding zijnde installatie, indien ze in dienst blijft, geen gevaar vormt voor personen. Indien bij het nieuw controlebezoek, na max. 1 jaar, de overtredingen niet verdwenen zijn moet het erkend organisme een kopie van het proces-verbaal van het controlebezoek overmaken aan de Algemene Directie Energie die belast is met het hoog toezicht.

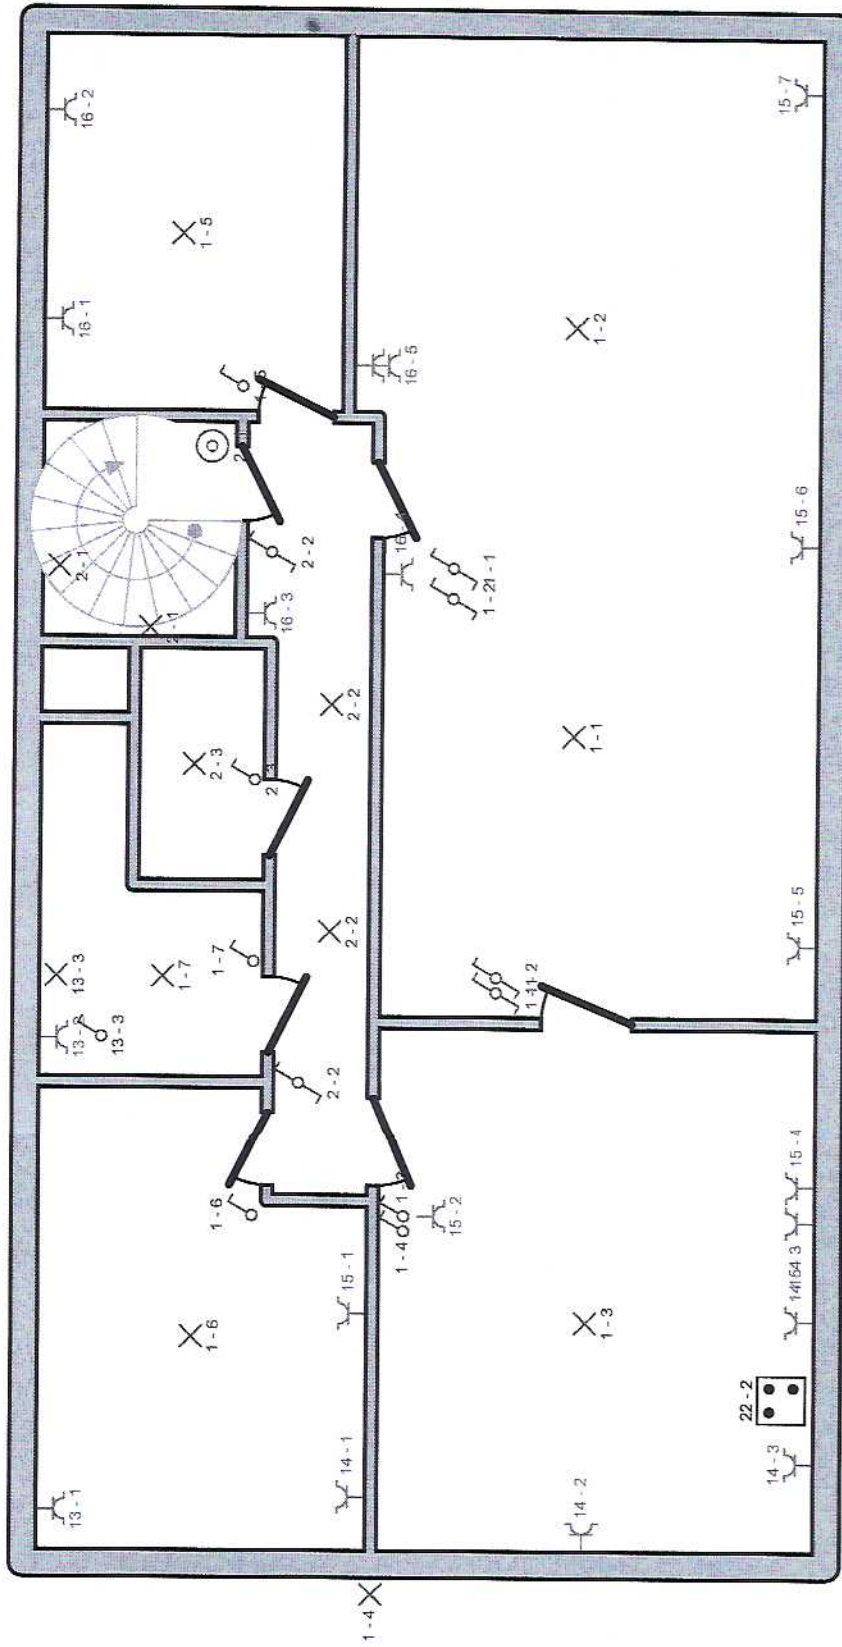

Appartement 1ste Verdieping

Erkend Organisme
Vincotte

Jan Oleslagerslaan 35
1800 Vilvoorde

Tel.: 02 674 57 11
Fax: 02 674 59 59

e-mail: brussels@vincotte.be

Plaats van de elektrische installatie

Guy Depré
Grote Steenweg 55
3350 Neerlinter


Installateur

Jeroen Beutels
Baalstraat 19
3470 Kortenaken
GSM: 0498 37 57 90
e-mail: jeroenbeutels@gmail.com
BTW BE 0539.818.856



p. 3/6
Situatieschema

3 x 400V + N ~ 50Hz

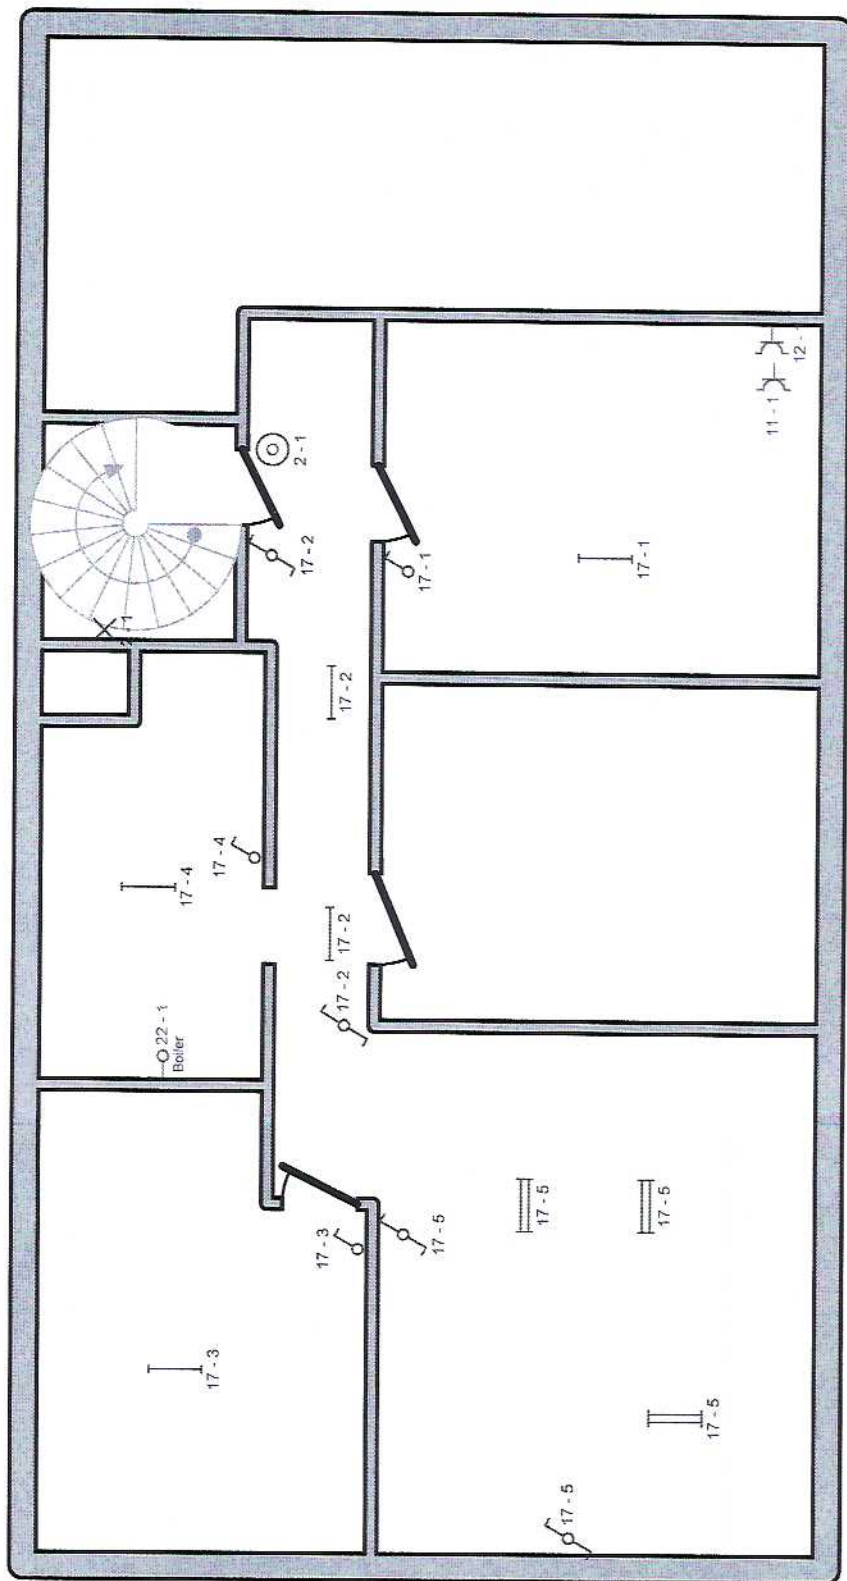

Kelder (zekeringkast appartement 1ste verdieping)

Erkend Organisme

Vincotte
Jan Oleslagerslaan 35
1800 Vilvoorde
Tel.: 02 674 57 11
Fax: 02 674 59 59
e-mail: brussels@vincotte.be

Plaats van de elektrische installatie

Guy Depré
Grote Steenweg 55
3350 Neerlinter

Installateur

Jeroen Beutels
Baalstraat 19
3470 Kortenkaken
GSM: 0498 37 57 90
e-mail: jeroenbeutels@gmail.com
BTW BE 0539.818.856

p. 4/6
Situatieschema

3 x 400V + N ~ 50Hz