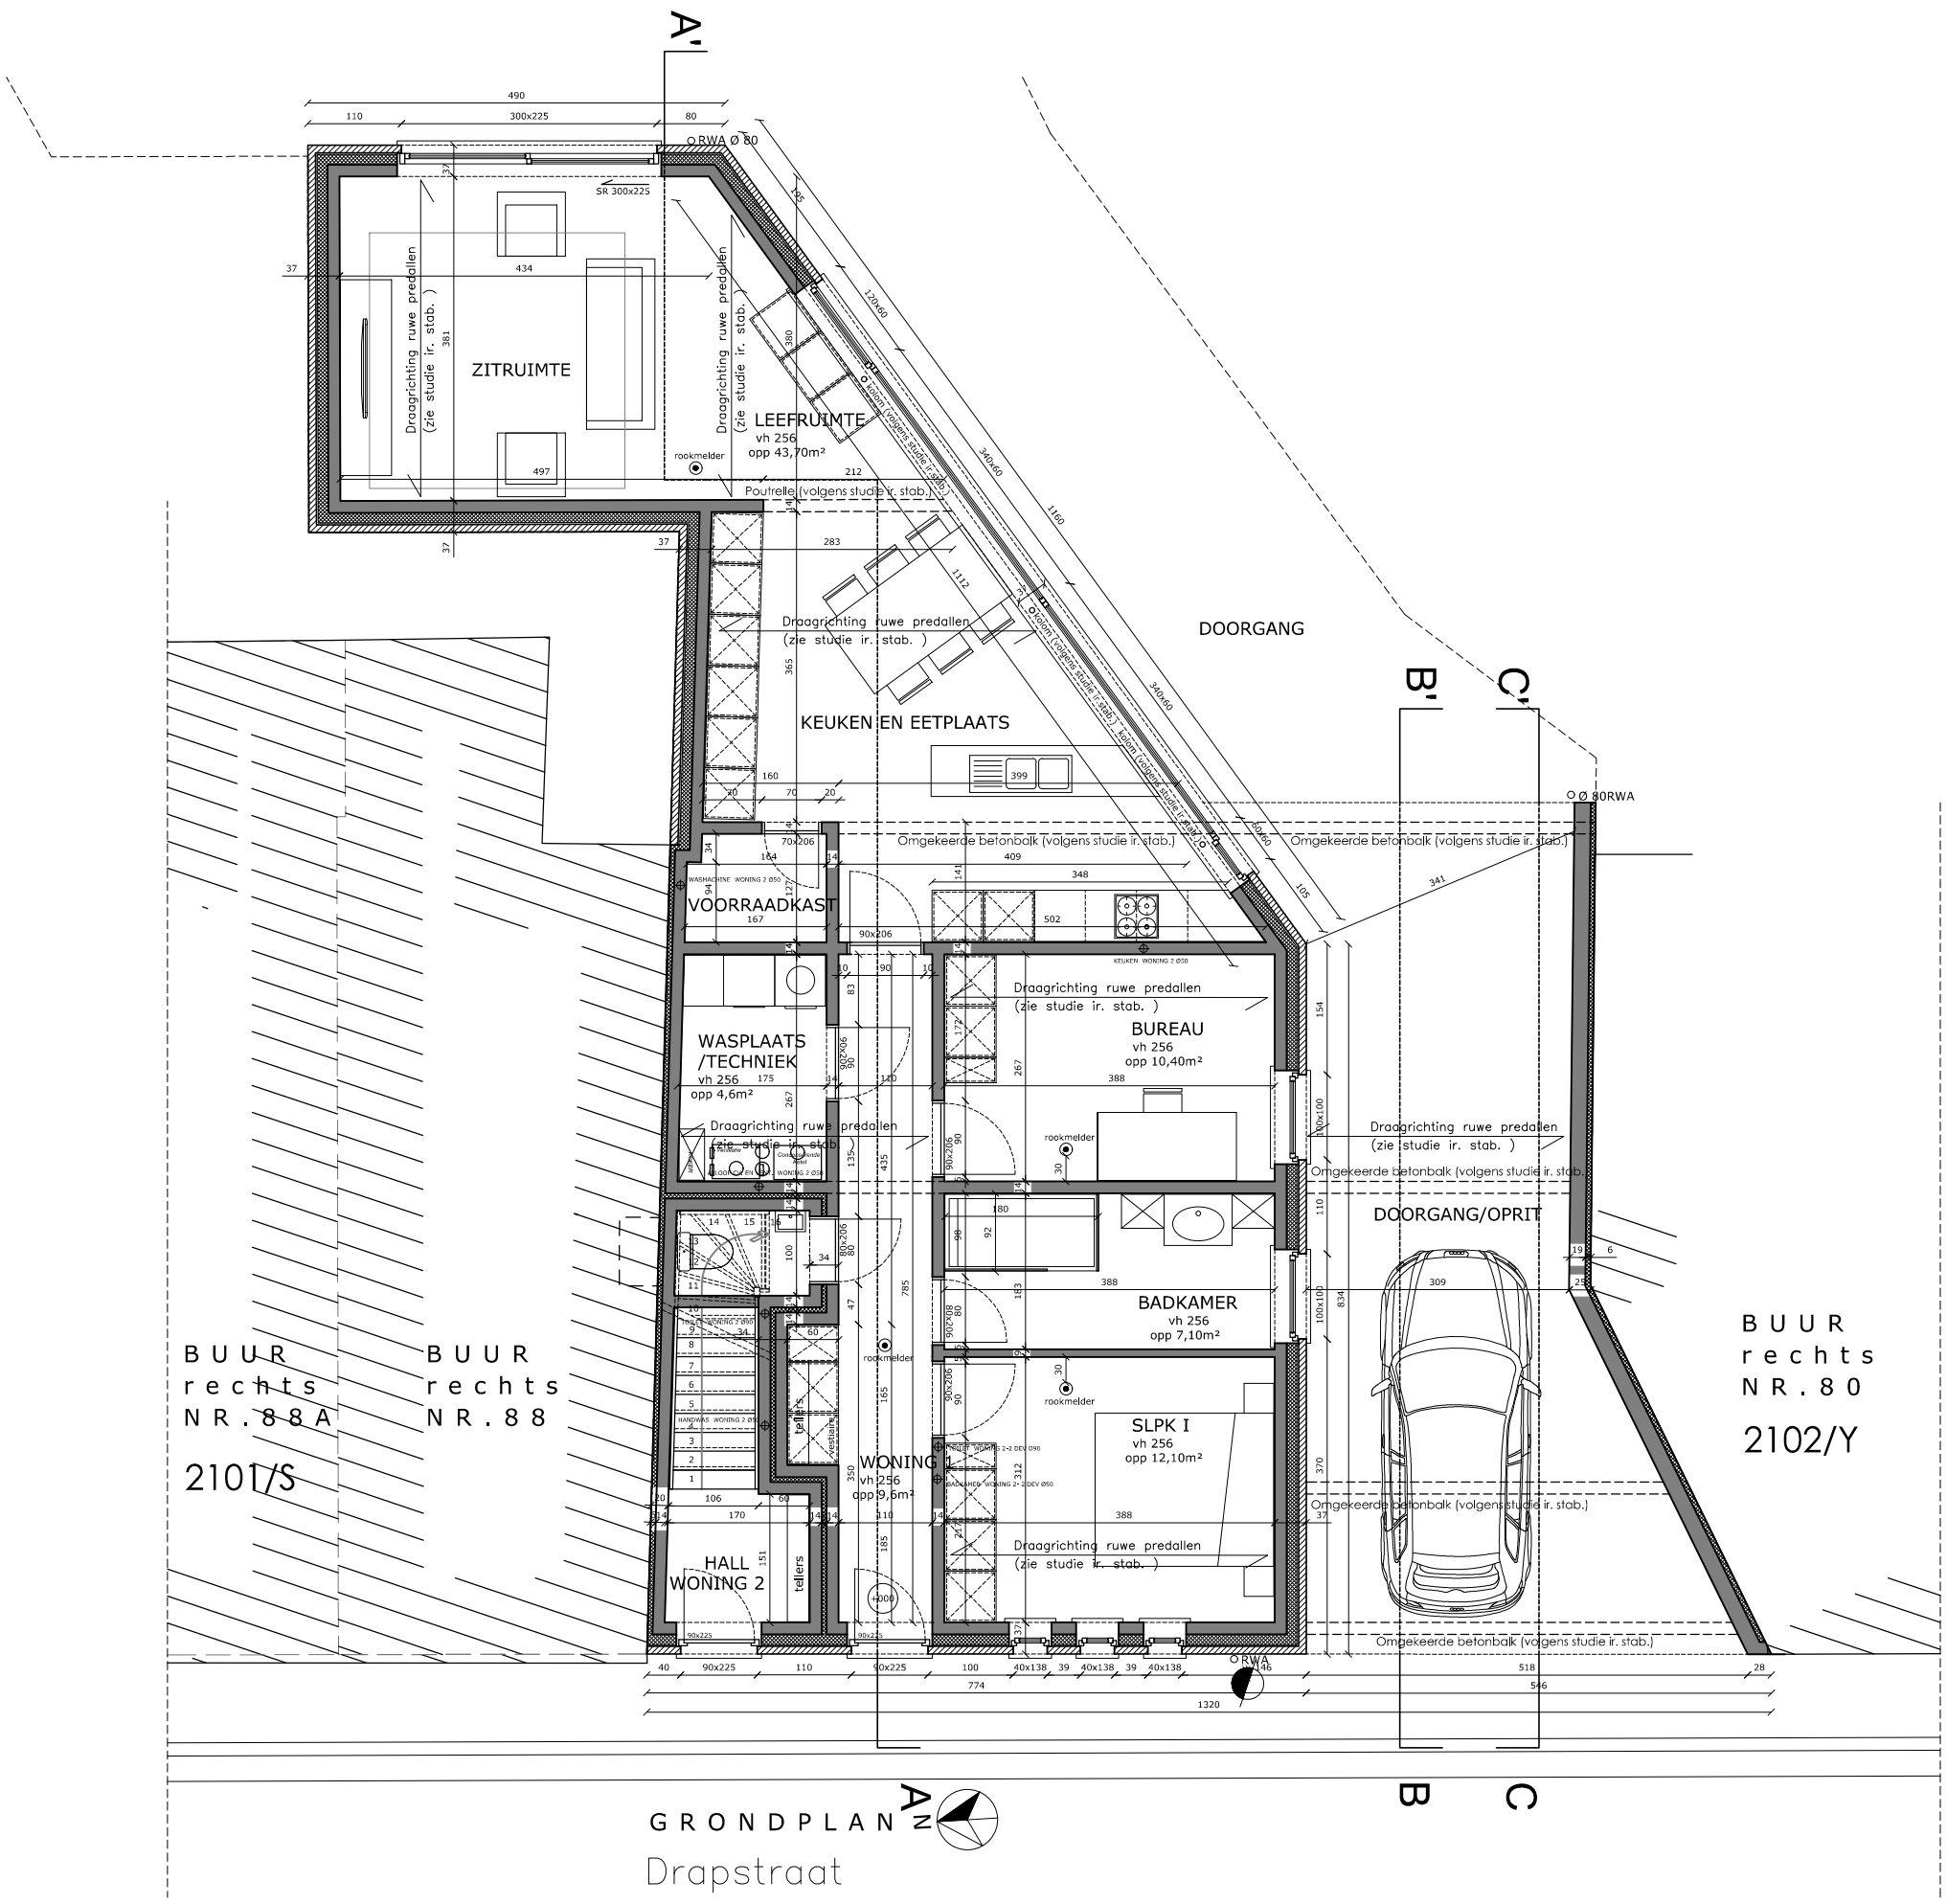
A'
B'
C'
ZITRUIMTE
LEEFRUIMTE
vh 256
opp 43,70m²
KEUKEN EN EETPLAATS
DOORGANG
VOORRAADKAST
WASPLAATS
/TECHNIEK
vh 256
opp 4,6m²
BUREAU
vh 256
opp 10,40m²
BADKAMER
vh 256
opp 7,10m²
SLPK I
vh 256
opp 12,10m²
WONING 1
vh 256
opp 9,6m²
HALL
WONING 2
tellers
DOORGANG/OPRIT
Draagrichting ruwe predallen
(zie studie ir. stab.)
Omgekeerde betonbalk (volgens studie ir. stab.)
Poutrelle (volgens studie ir. stab.)
Kolom (volgens studie ir. stab.)
rookmelder
RWA Ø 80
Ø 80RWA
SR 300x225
BUUR
rechts
NR.88A
2101/S
BUUR
rechts
NR.88
BUUR
rechts
NR.80
2102/Y
GRONDPLAN
Drapstraat
N