

▼ Rez-de-chaussée

SURFACE TOTALE : 80.32 m² • SURFACE HABITABLE : 80.32 m² • PIÈCES : 4

NOM


681-Pommeroeul

LOCALISATION

Place des Martyrs 11
7322 Pommeroeul

DÉTAILS

Surface totale : 131.80 m²
Surface habitable : 131.80 m²
Étages : 2
Pièces : 7

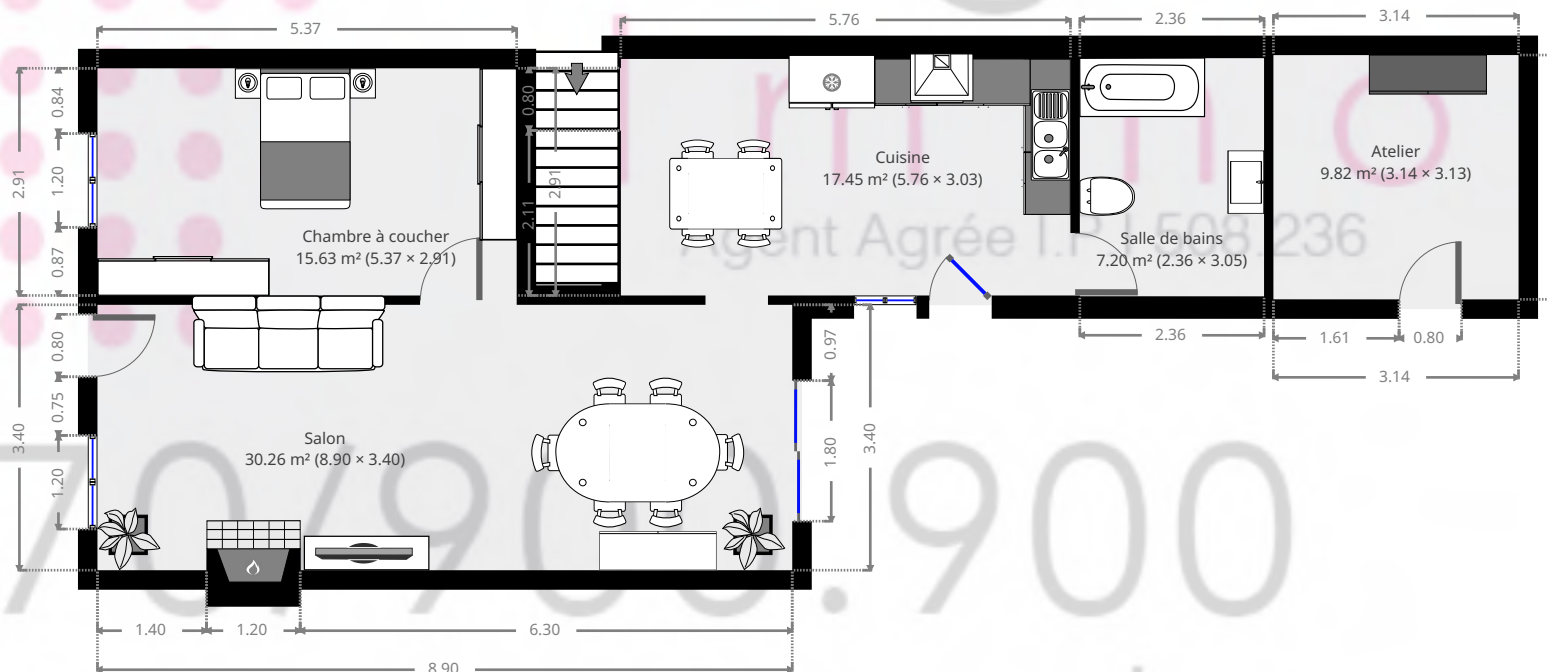

CE PLAN EST FOURNI EN L'ETAT SANS
GARANTIE D'AUCUNE SORTE. SENSOPIA
N'ACCORDE AUCUNE GARANTIE, Y
COMPRIS, SANS S'Y LIMITER, DES
GARANTIES QUANT À LA QUALITE ET À LA
PRÉCISION DES DIMENSIONS.

0 1 2 3m
1:97

Rue E.Mathieu 23/1- 7333 St-Ghislain - Fax: 065/65 41 35

▼ 1er étage

SURFACE TOTALE : 51.48 m² • SURFACE HABITABLE : 51.48 m² • PIÈCES : 3

NOM


681-Pommeroeul

LOCALISATION

Place des Martyrs 11
7322 Pommeroeul

DÉTAILS

Surface totale : 131.80 m²
Surface habitable : 131.80 m²
Étages : 2
Pièces : 7

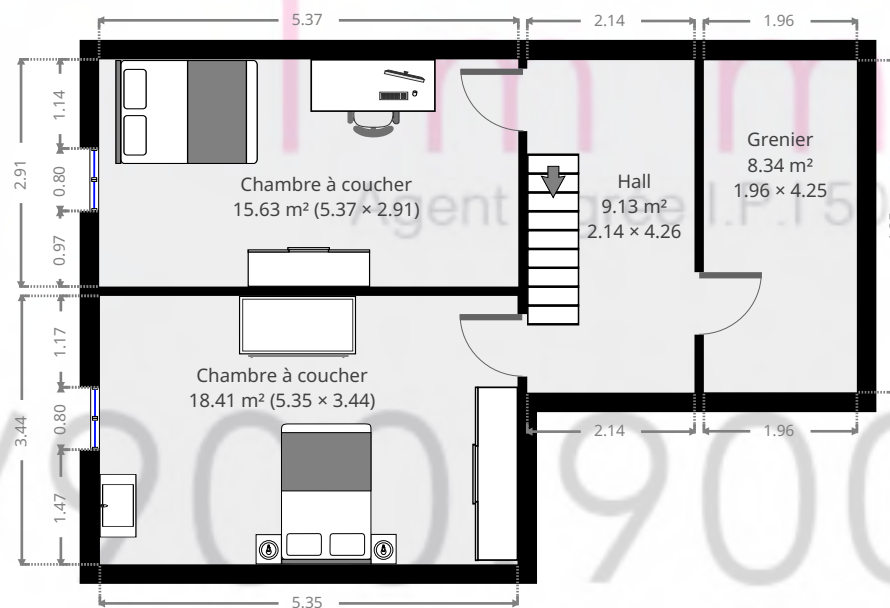

CE PLAN EST FOURNI EN L'ETAT SANS
GARANTIE D'AUCUNE SORTE. SENSOPIA
N'ACCORDE AUCUNE GARANTIE, Y
COMPRIS, SANS S'Y LIMITER, DES
GARANTIES QUANT À LA QUALITE ET À LA
PRÉCISION DES DIMENSIONS.

0 1 2 3m
1:97

Rue E.Mathieu 23/1- 7333 St-Ghislain - Fax: 065/65 41 35