


SCHEMA DE POSITION RDC

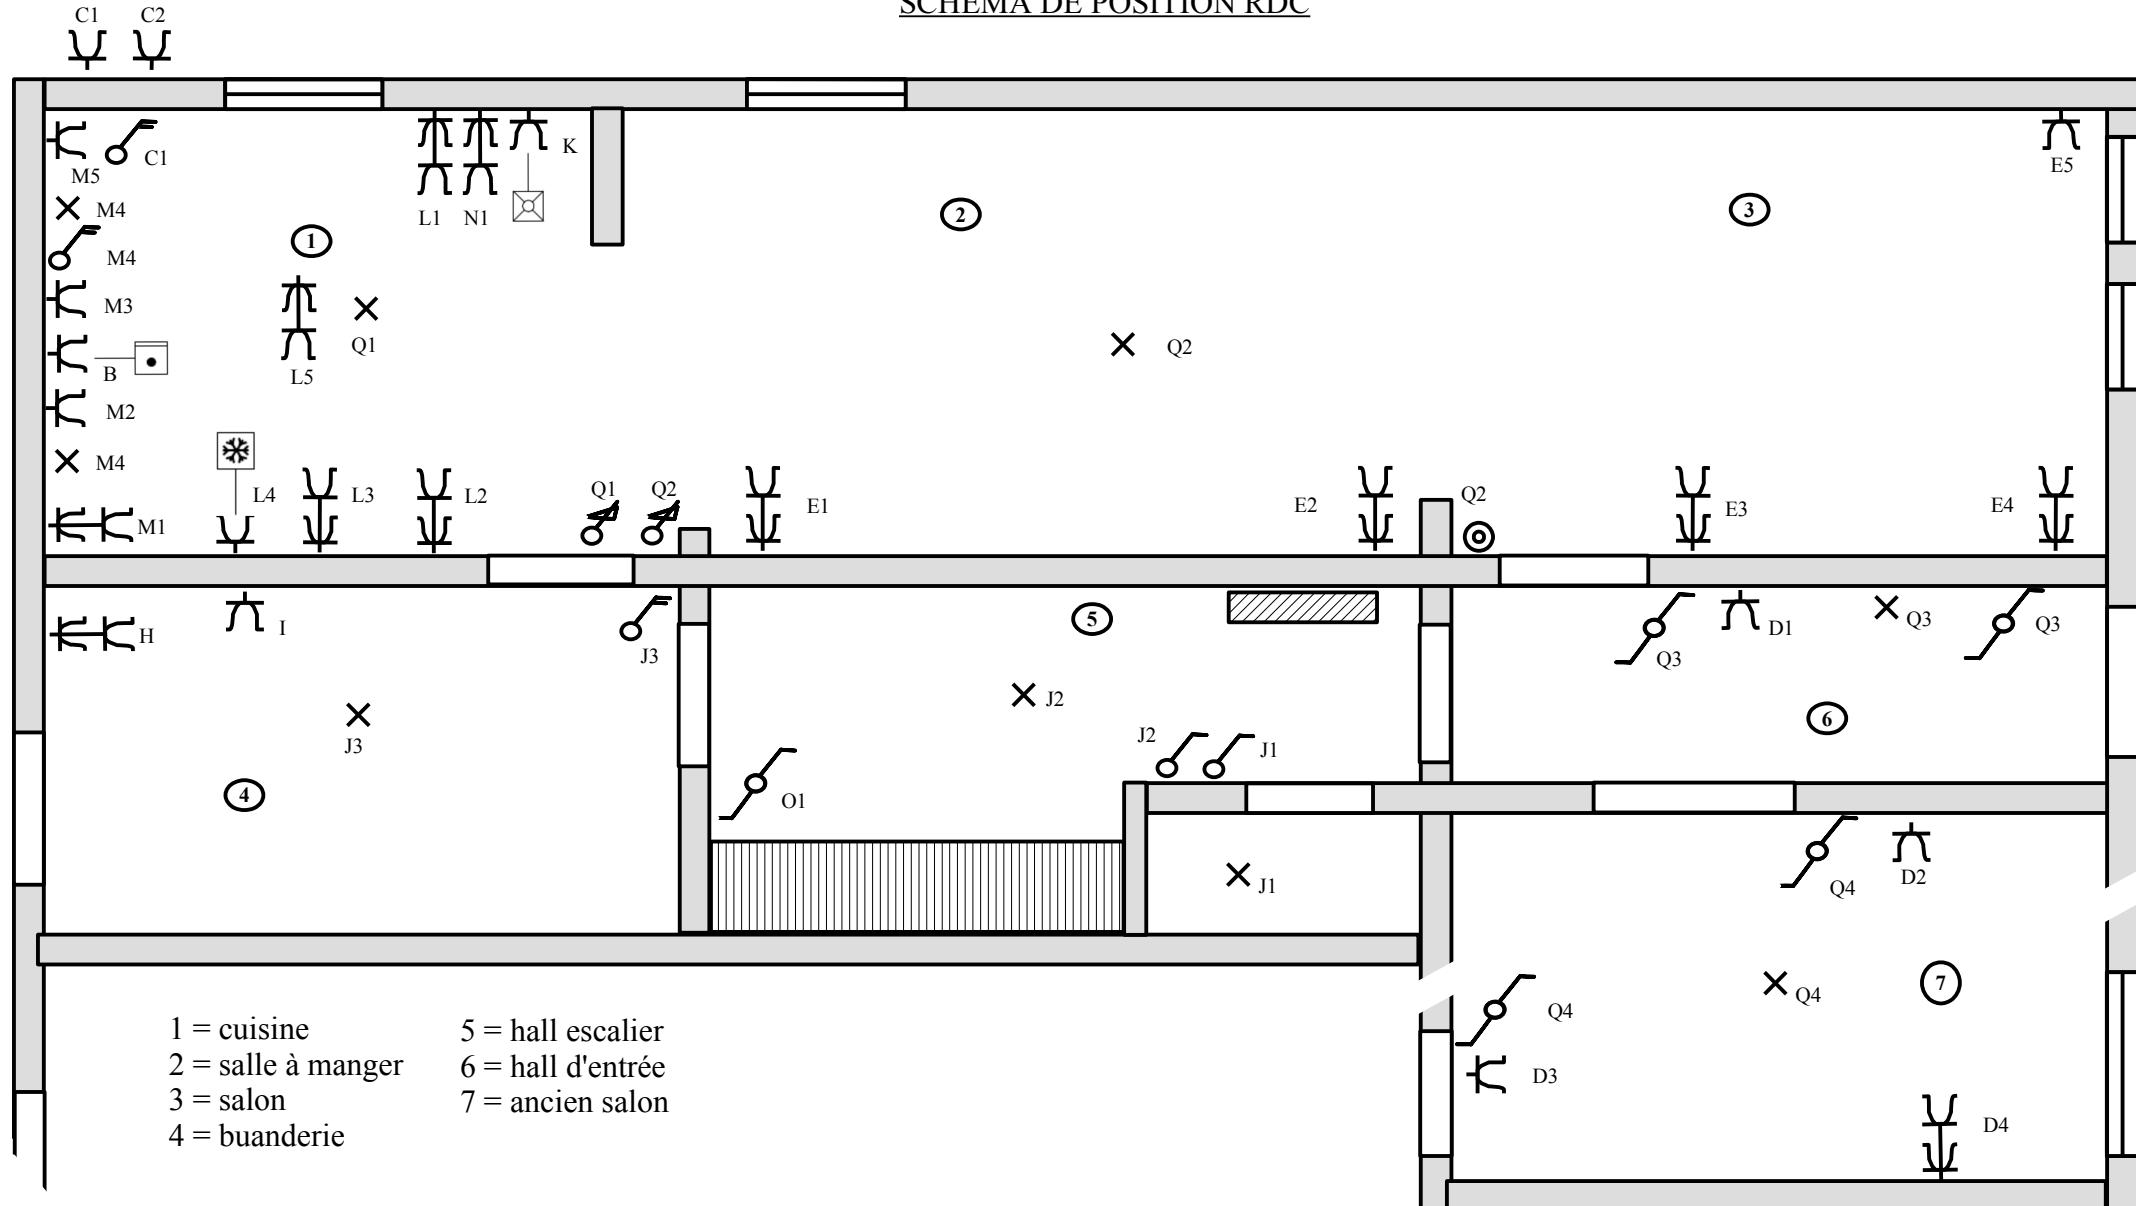

Adresse installation :


Sommerain 71
6661 Houffalize

Propriétaires et Installateurs :

Leemans – Van Bogaert

Organisme de contrôle :

SCHEMA DE POSITION ETAGE

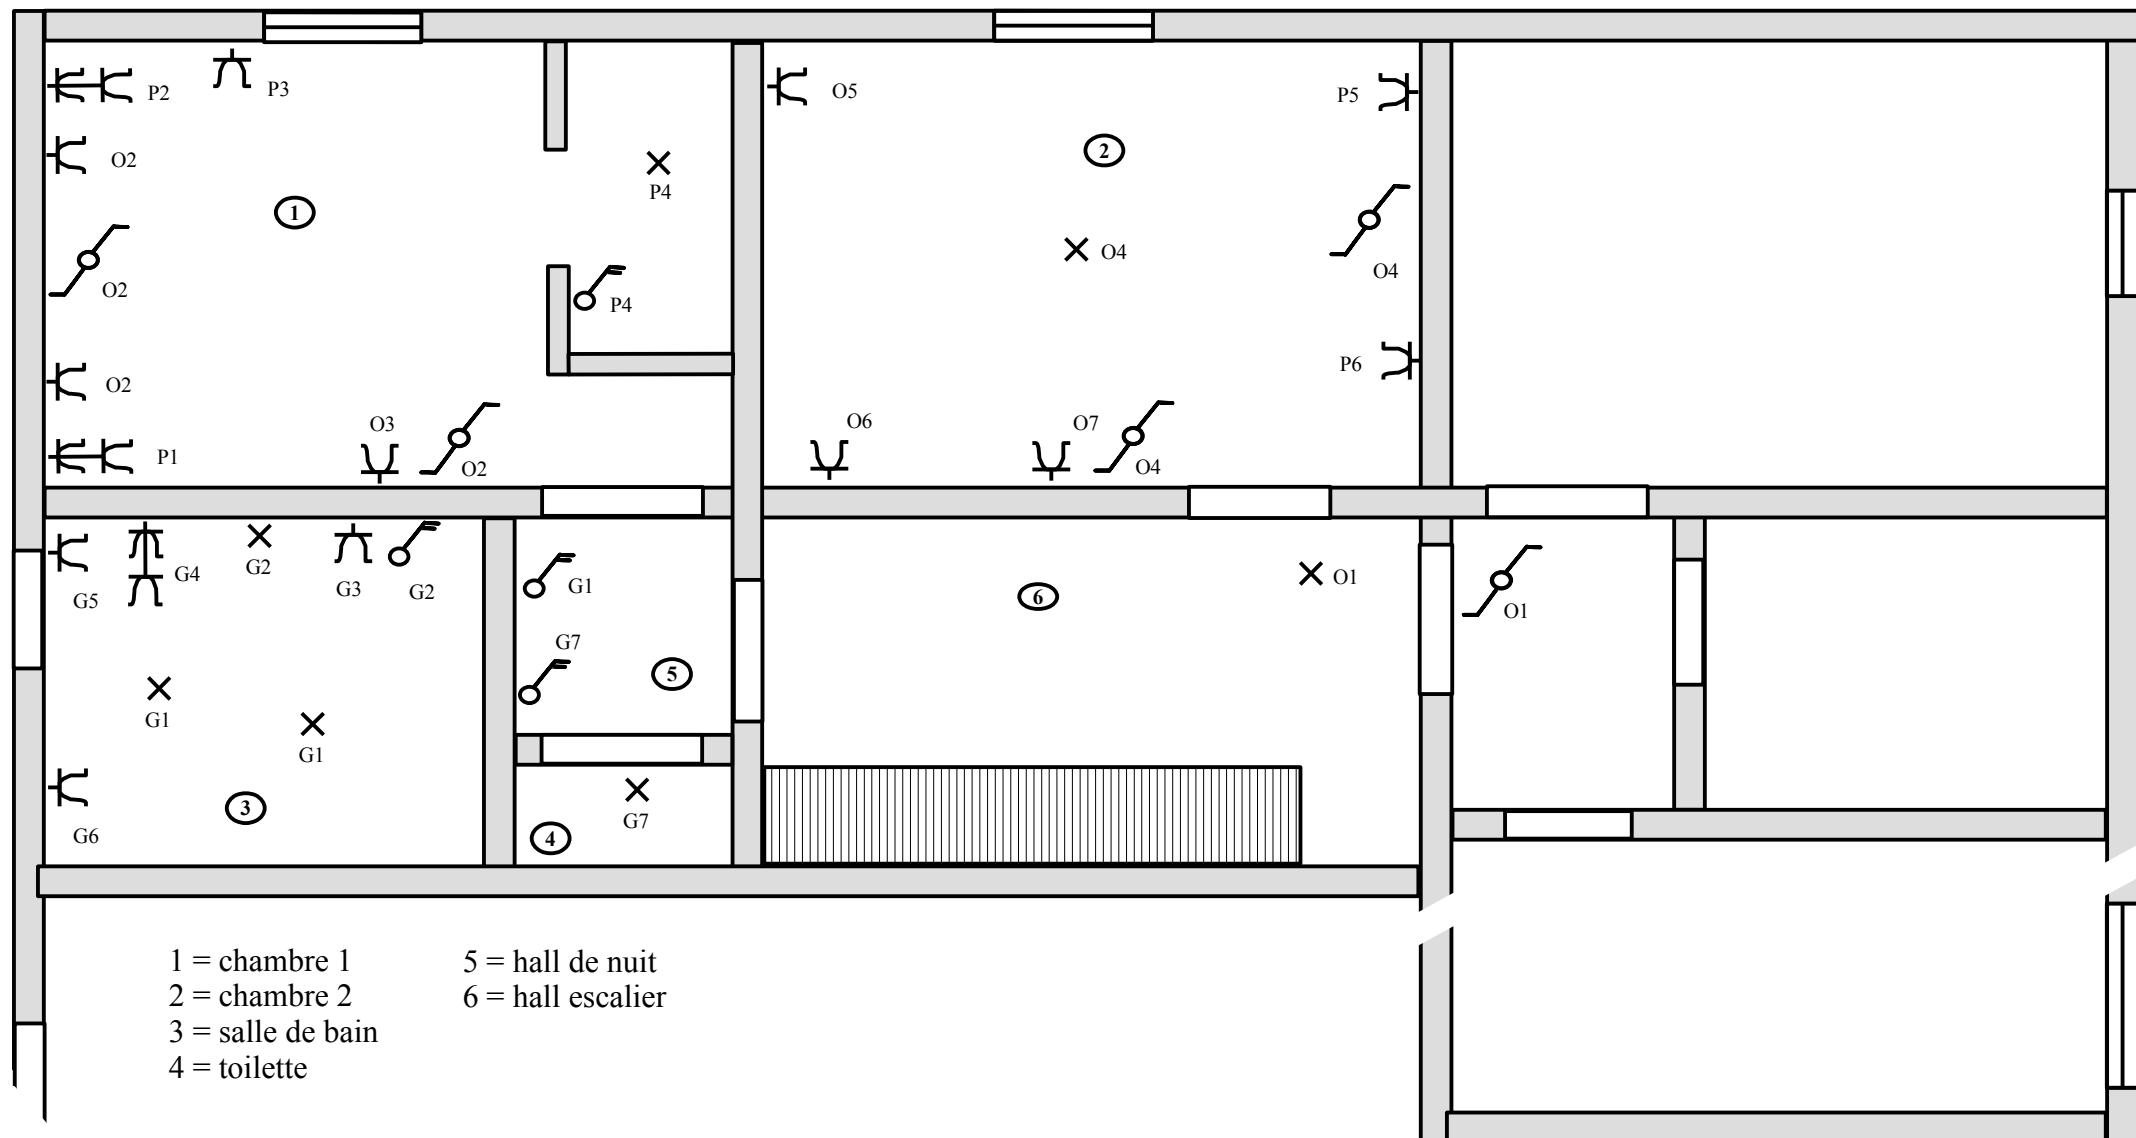

1 = chambre 1

2 = chambre 2

3 = salle de bain

4 = toilette

5 = hall de nuit

6 = hall escalier


Propriétaires et Installateurs :

Sommerain 71
6661 Houffalize

Organisme de contrôle :


Leemans – Van Bogaert

SCHEMA UNIFILAIRE (1) A - K

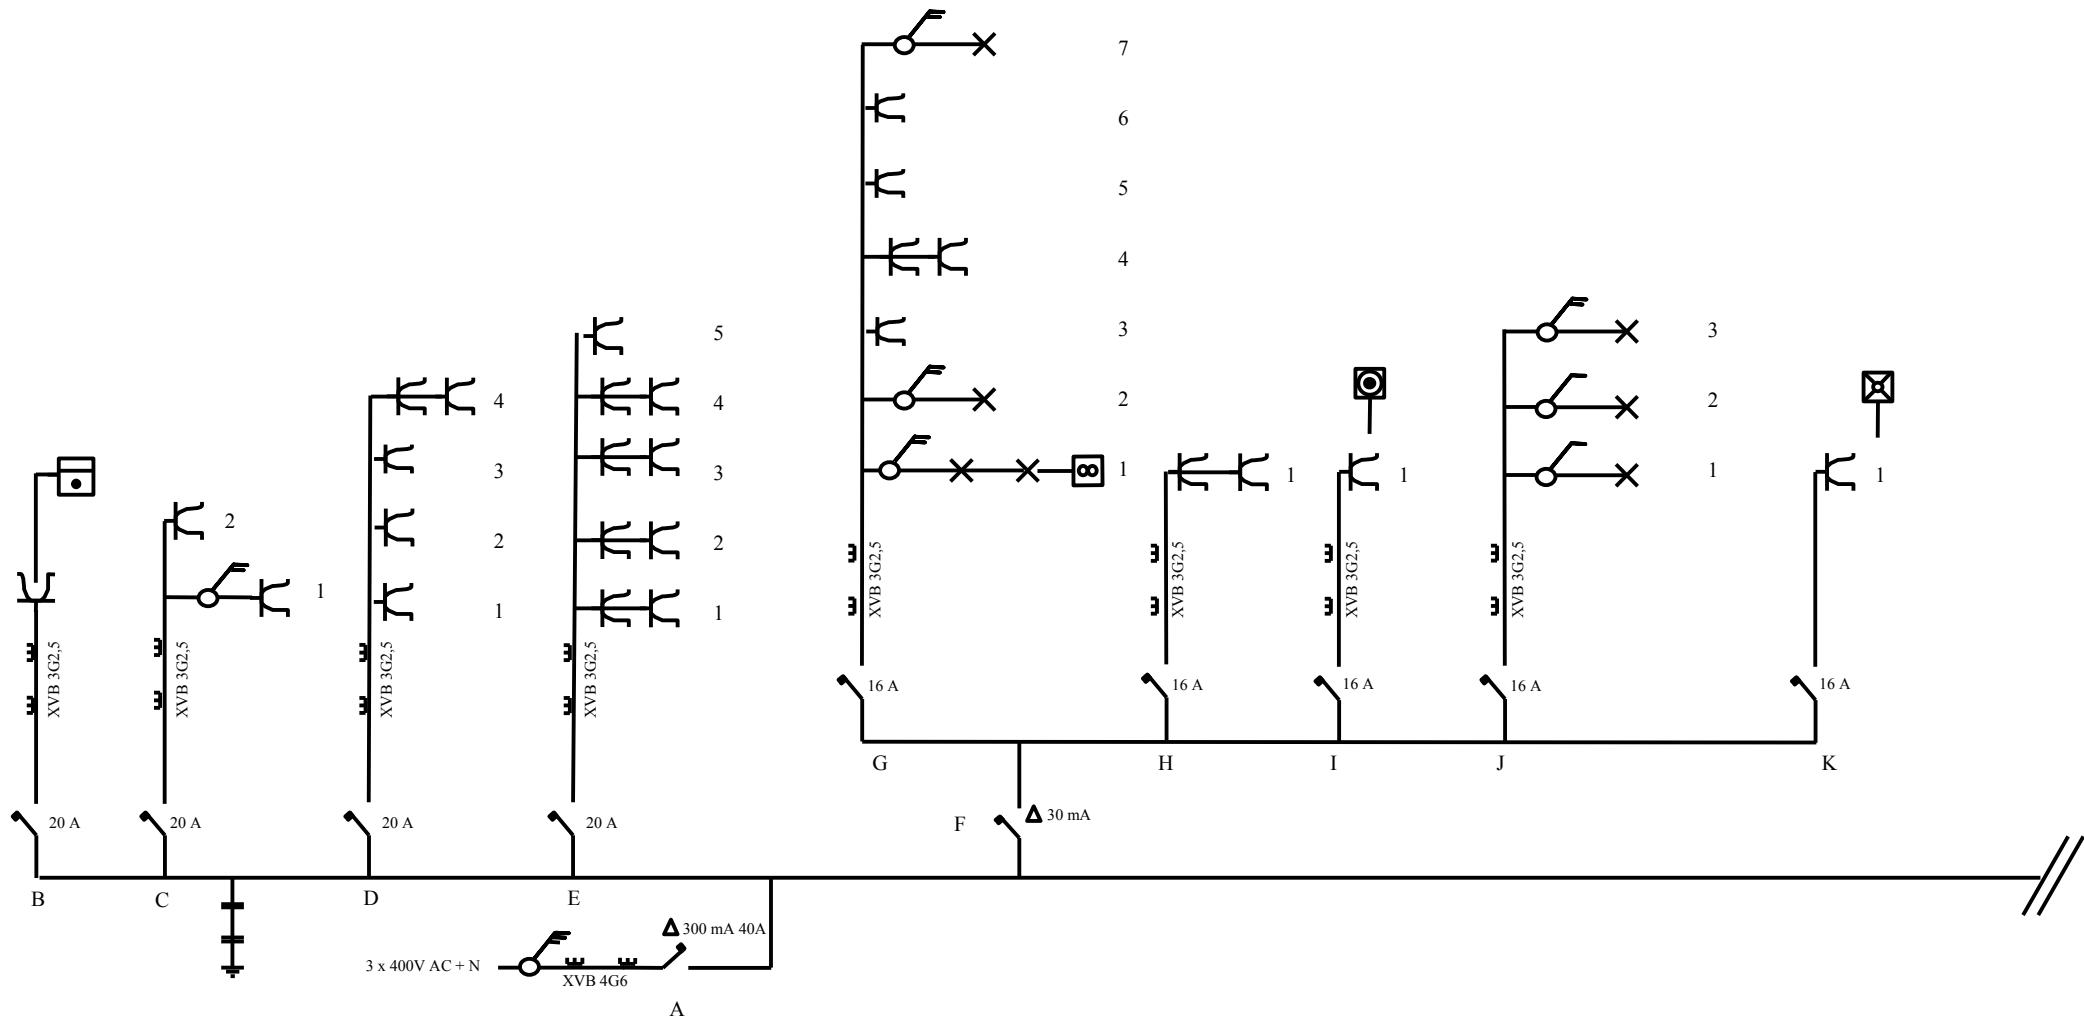

Adresse installation :	Propriétaires et Installateurs :	Organisme de contrôle :
Sommerain 71 6661 Houffalize	Leemans – Van Bogaert	

SCHEMA UNIFILAIRE L - Q

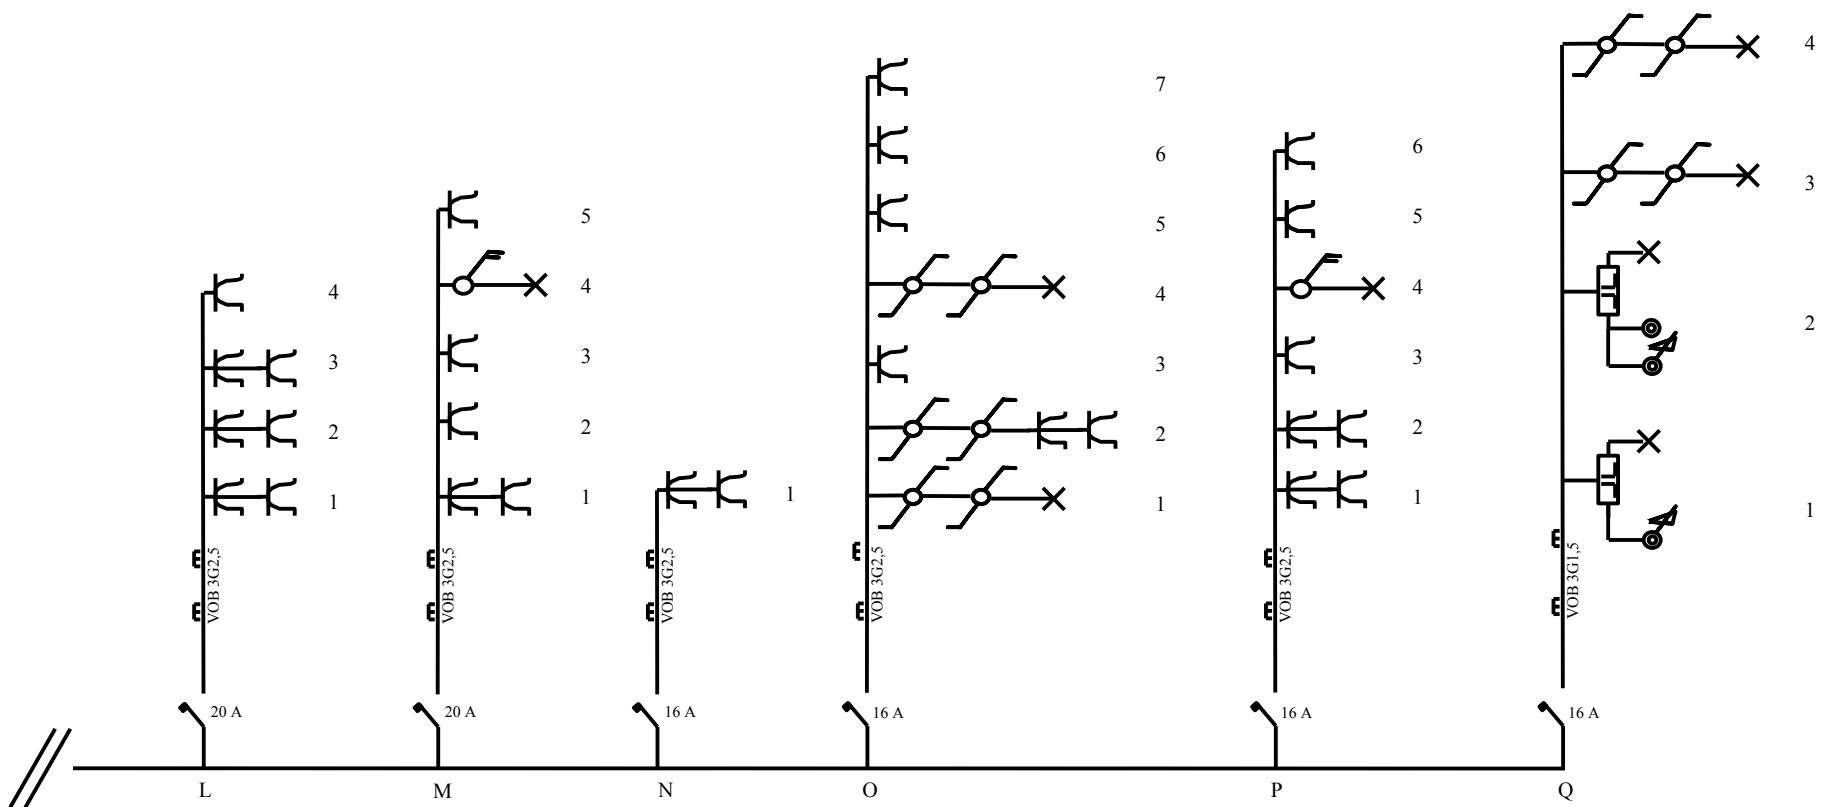

Adresse installation :
Sommerain 71
6661 Houffalize

Propriétaires et Installateurs :
Leemans – Van Bogaert

Organisme de contrôle :