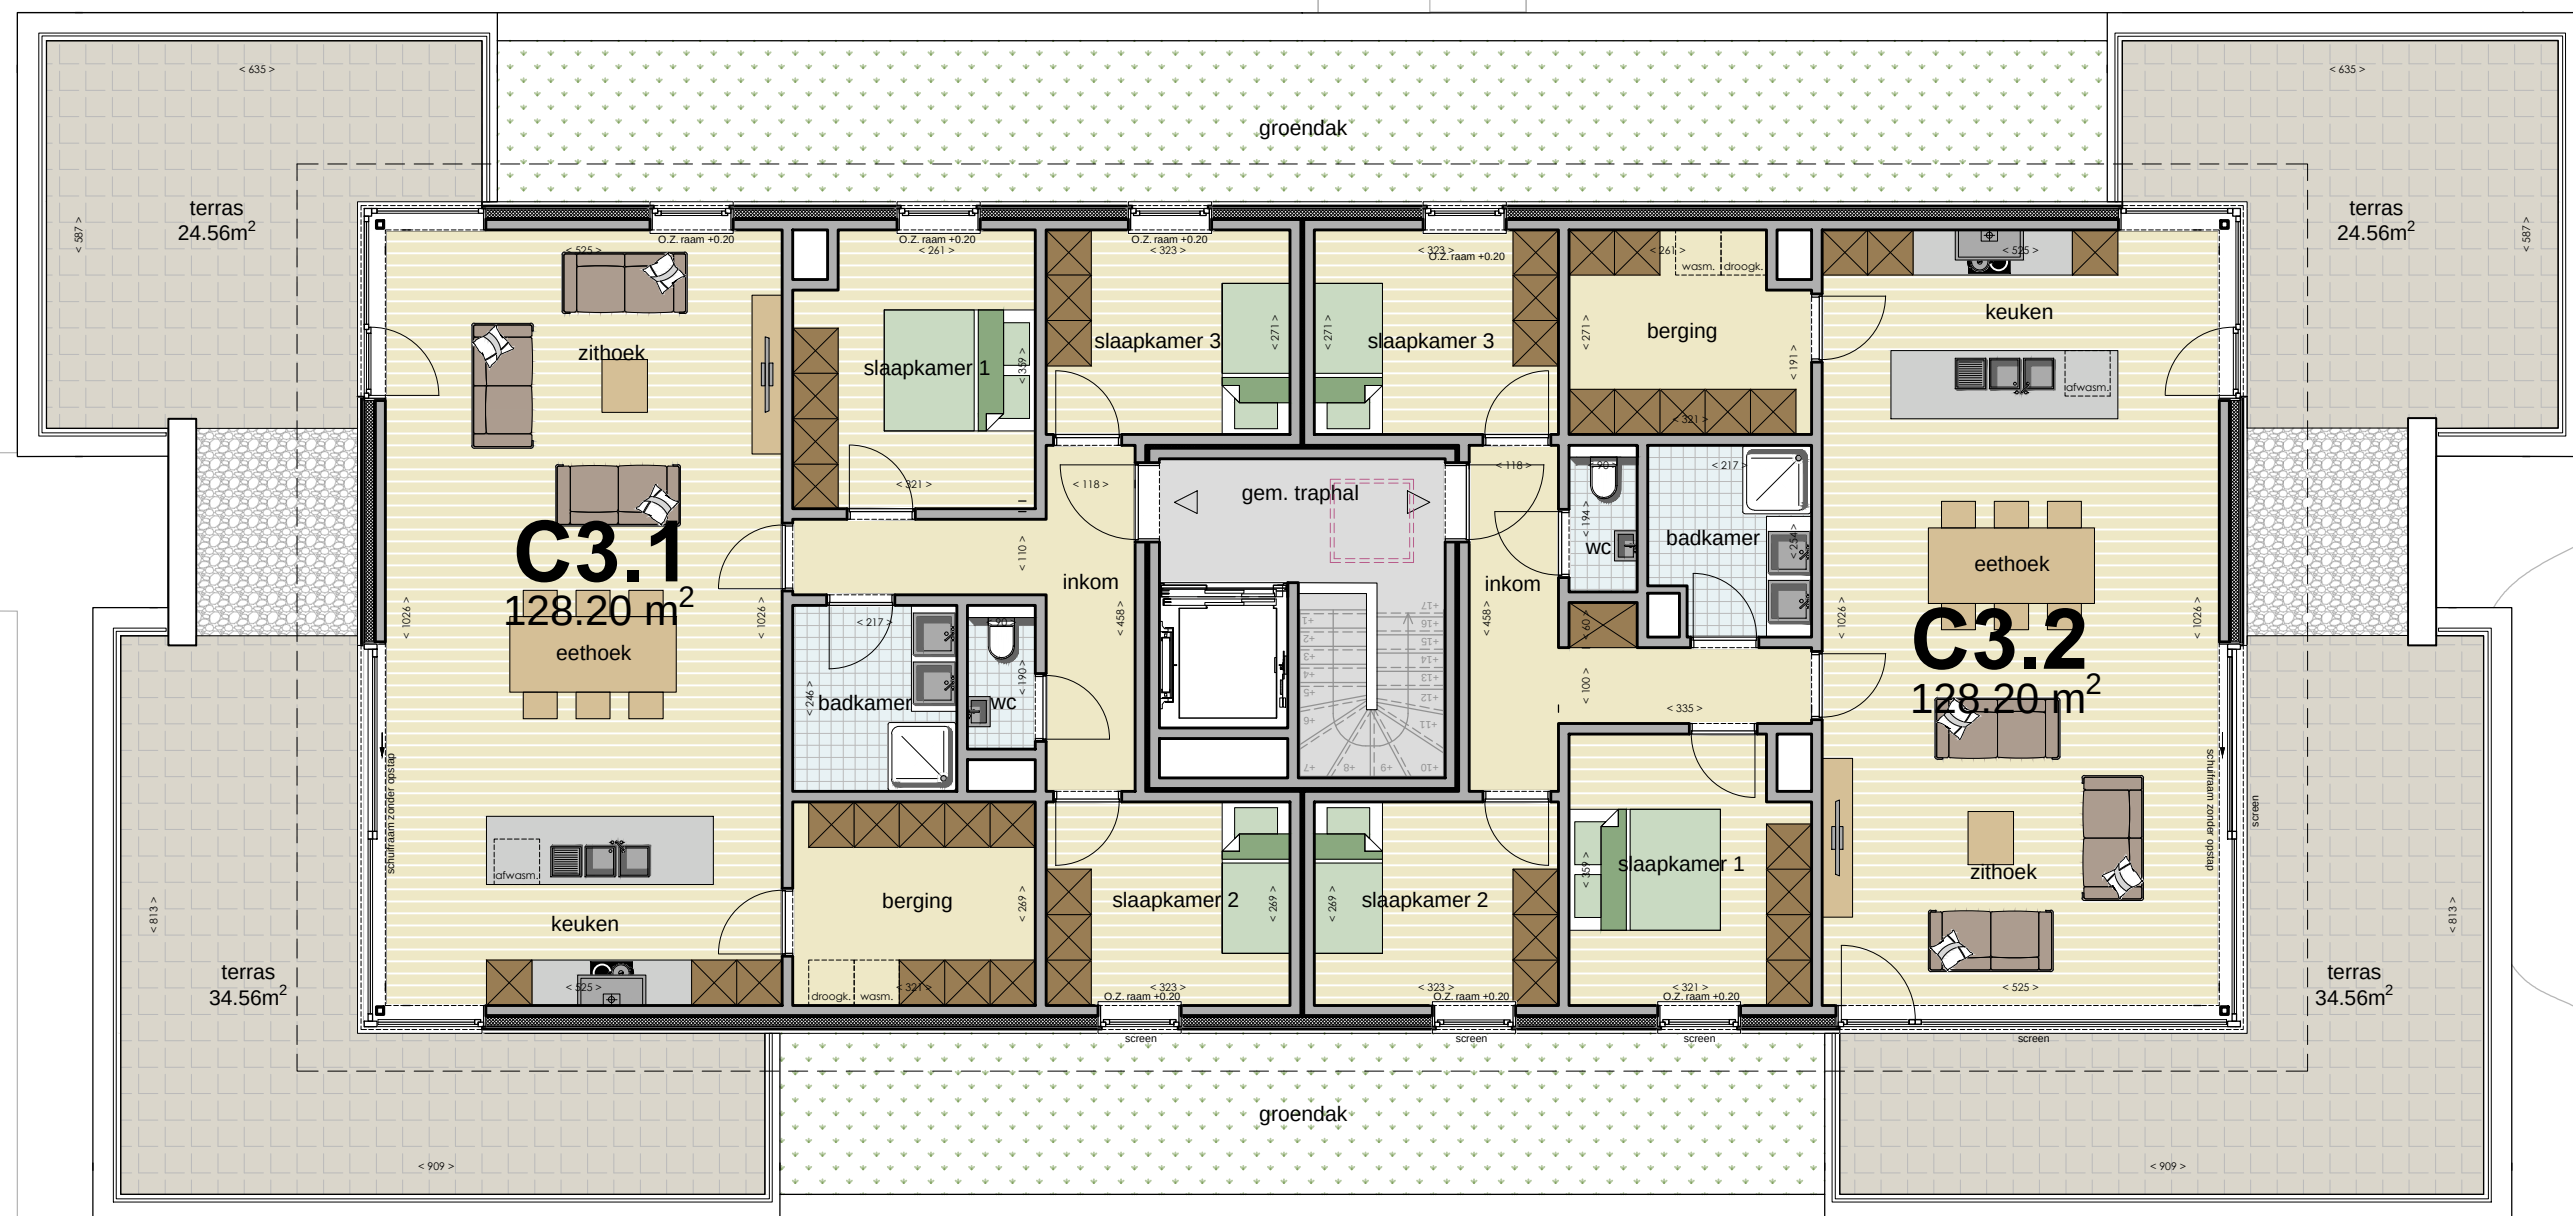


gebouw C
VERDIEPING 3

DE BOUWPROMOTOR BEHOUDT HET RECHT WIJZIGINGEN AAN TE BRENGEN AAN DEZE PLANNEN, OPGELEGD DOOR DE BEVOEGDE AUTORITEIT OF DOOR DE REGELS DER KUNST. ALLE KASTEN, MEUBILAIR, SANITAIR, KEUKENINRICHTING EN BENADERENDE MAATVOERING ZIJN ENKEL TER ILLUSTRATIE WEERGEGEVEN.