

COMMUNE D'UCCLE.
 CHAUSSEE D'ALSEMBERG, 419.
 PROPRIETE DE MADAME
VAN DE MERGEL, ALICE
 PROJET D'AMENAGEMENT
 DU 1^{ER}, 2^{EME} ET 3^{EME} ETAGE.
 ECHELLE. 2CM.P.M.

Plan dressé par l'Architecte
 Thieffens, c. 1914, 1928.
 368 av. de Kesterbeek, lot
 L'Architecte.

Plan joint à ma demande
 de bâtir en date du
 La Propriétaire
 Van de Mergel



Visé et approuvé pour
 exécution.
 L'Entrepreneur.

N° 1984 Vu pour être annexé à
 l'arrêté du Collège Echovinal
 en date du 23. 1. 1958
 Le Président
 P. Van der Mergel


LA PROVINCE DE BRABANT
 BESOUVEREIN VAN DE STEDEGOUW
 DE PROVINCE BRABANT
 Plan annexé à mon arrêté du 4. 2. 1958
 Planen en tekeningen van de architecte
 P. Van der Mergel

PLAN DE SITUATION.


Mme Van de Mergel.

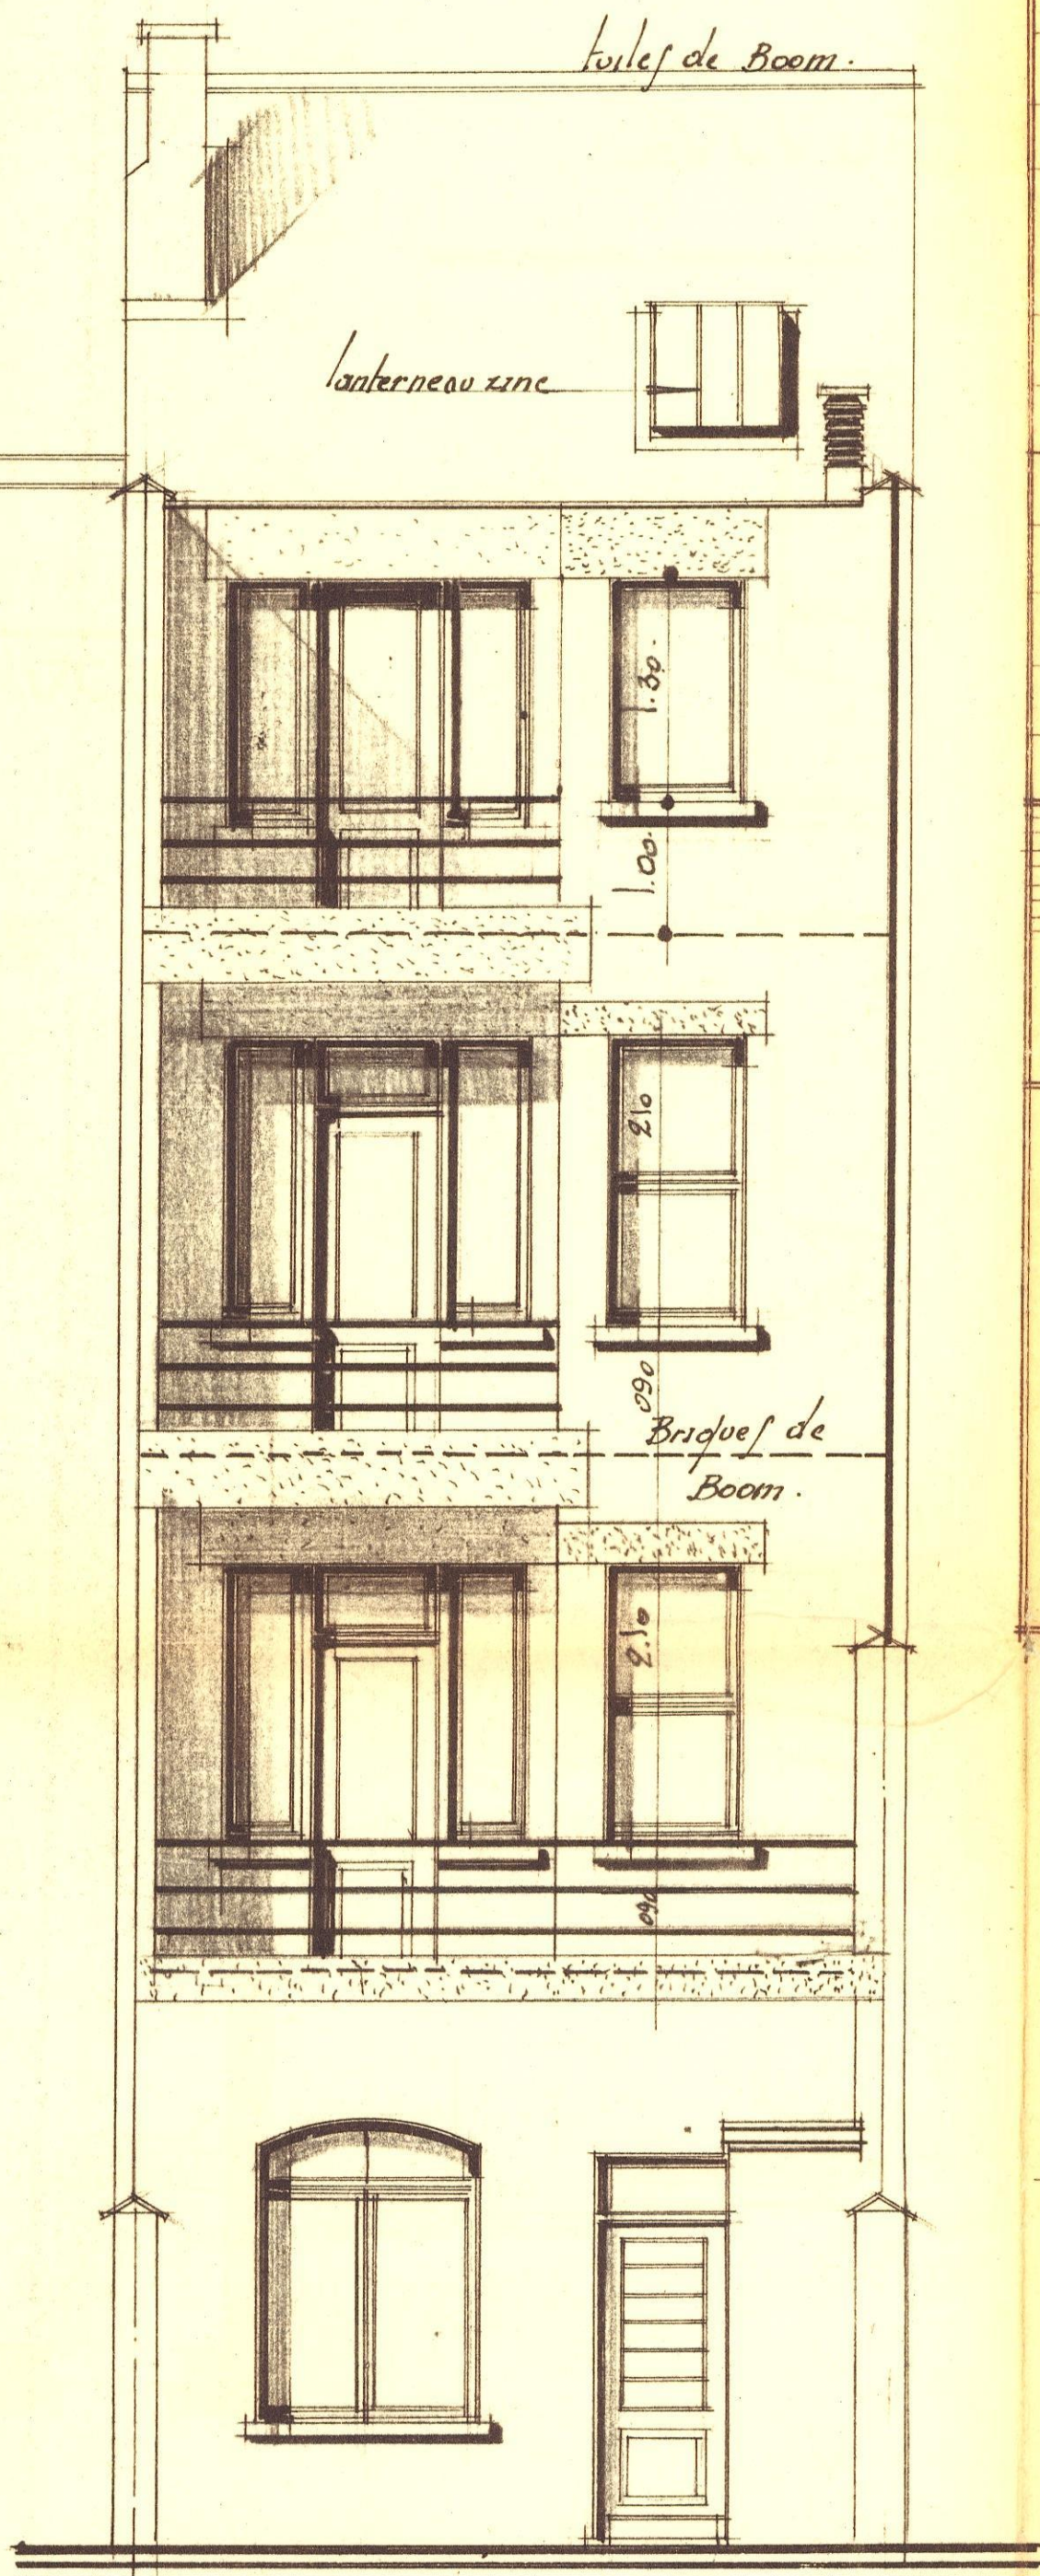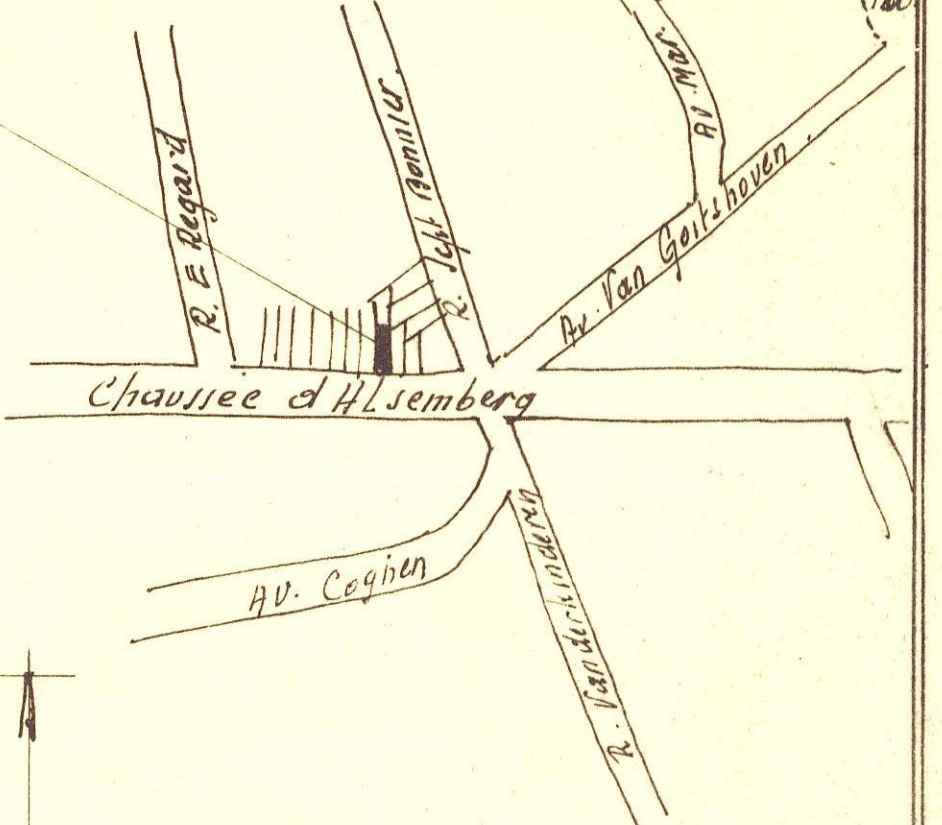

FAÇADE NOUVELLE.

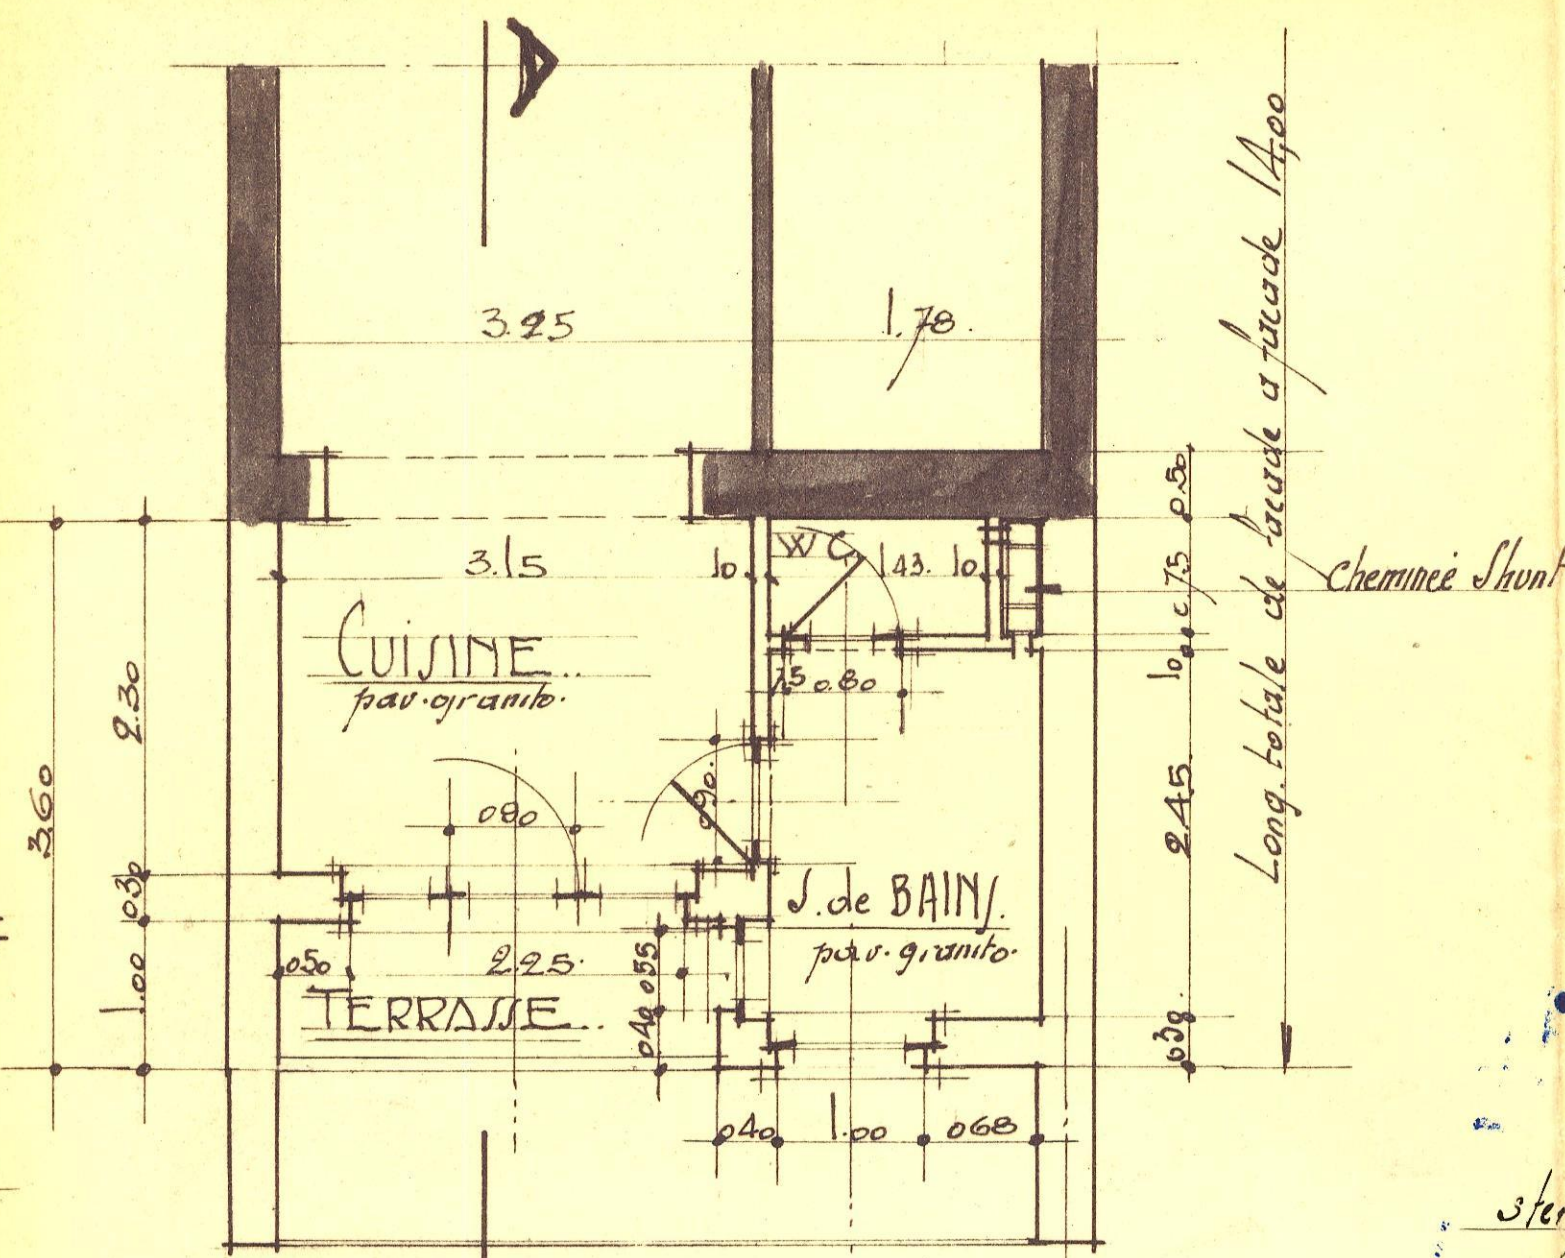


1^{ER}, 2^{EME} ET 3^{EME} ETAGE. NOUVEAU.

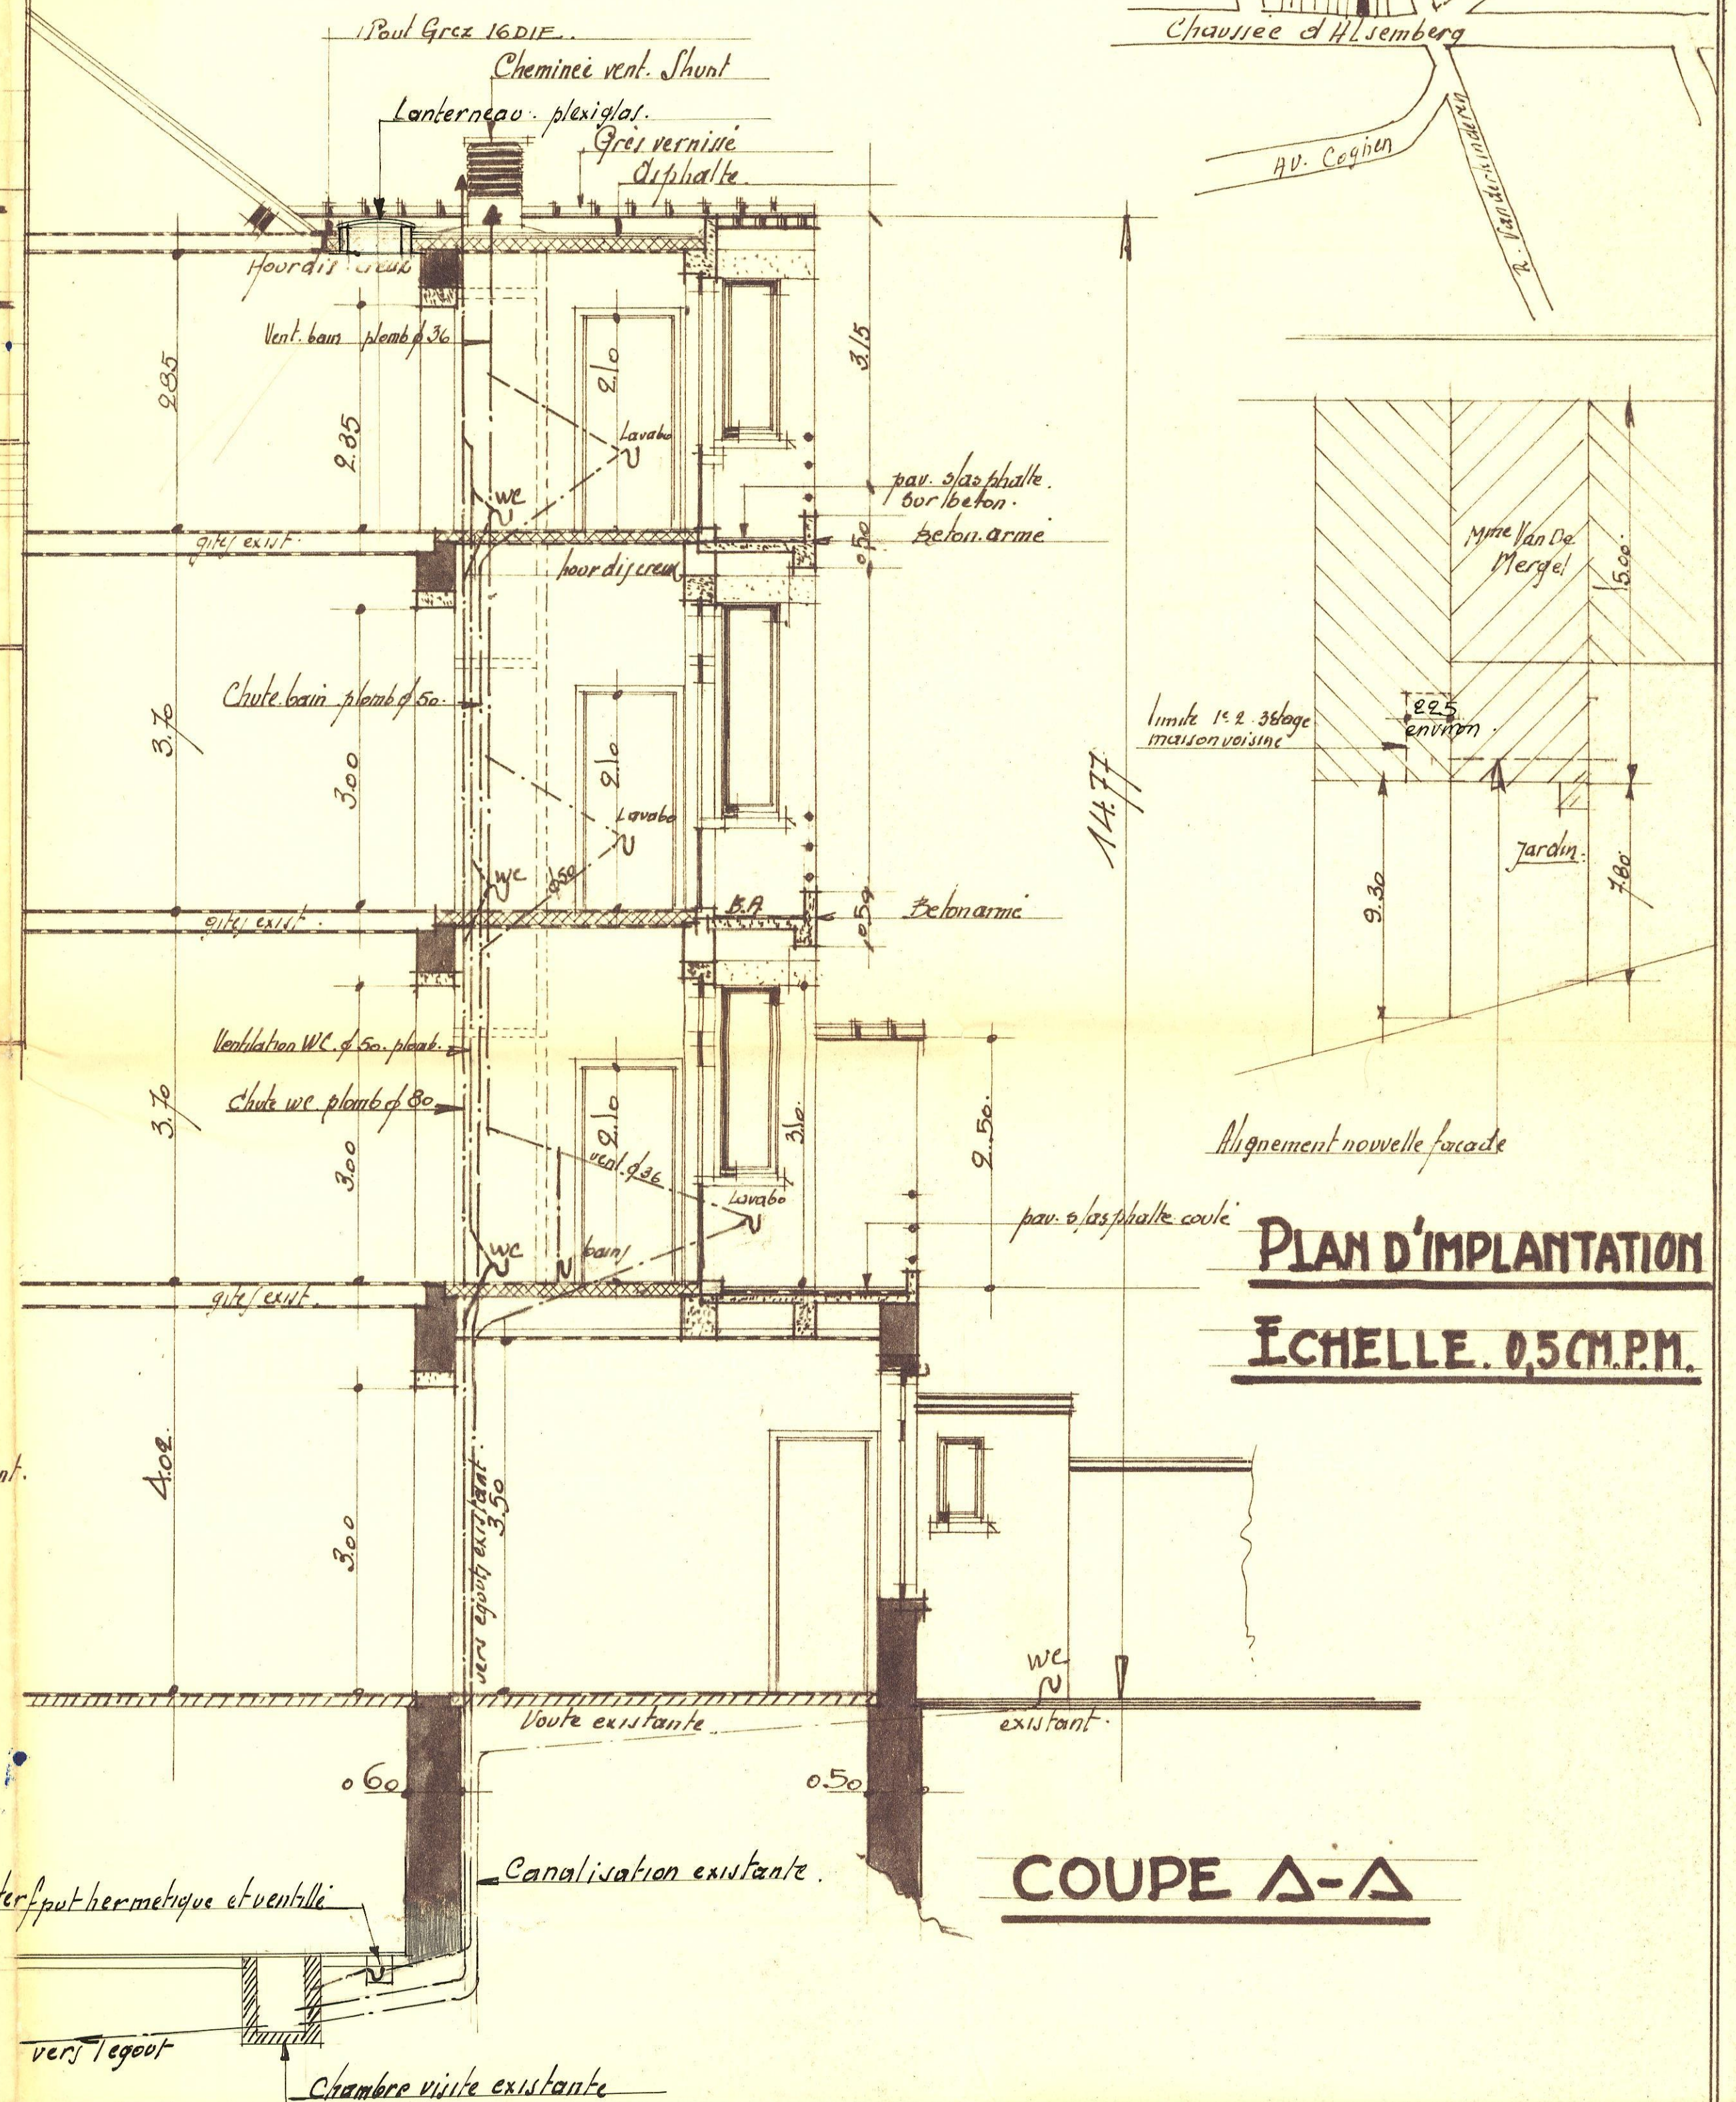


COUPE A-A


PLAN D'IMPLANTATION
 ECHELLE. 0.5CM.P.M.

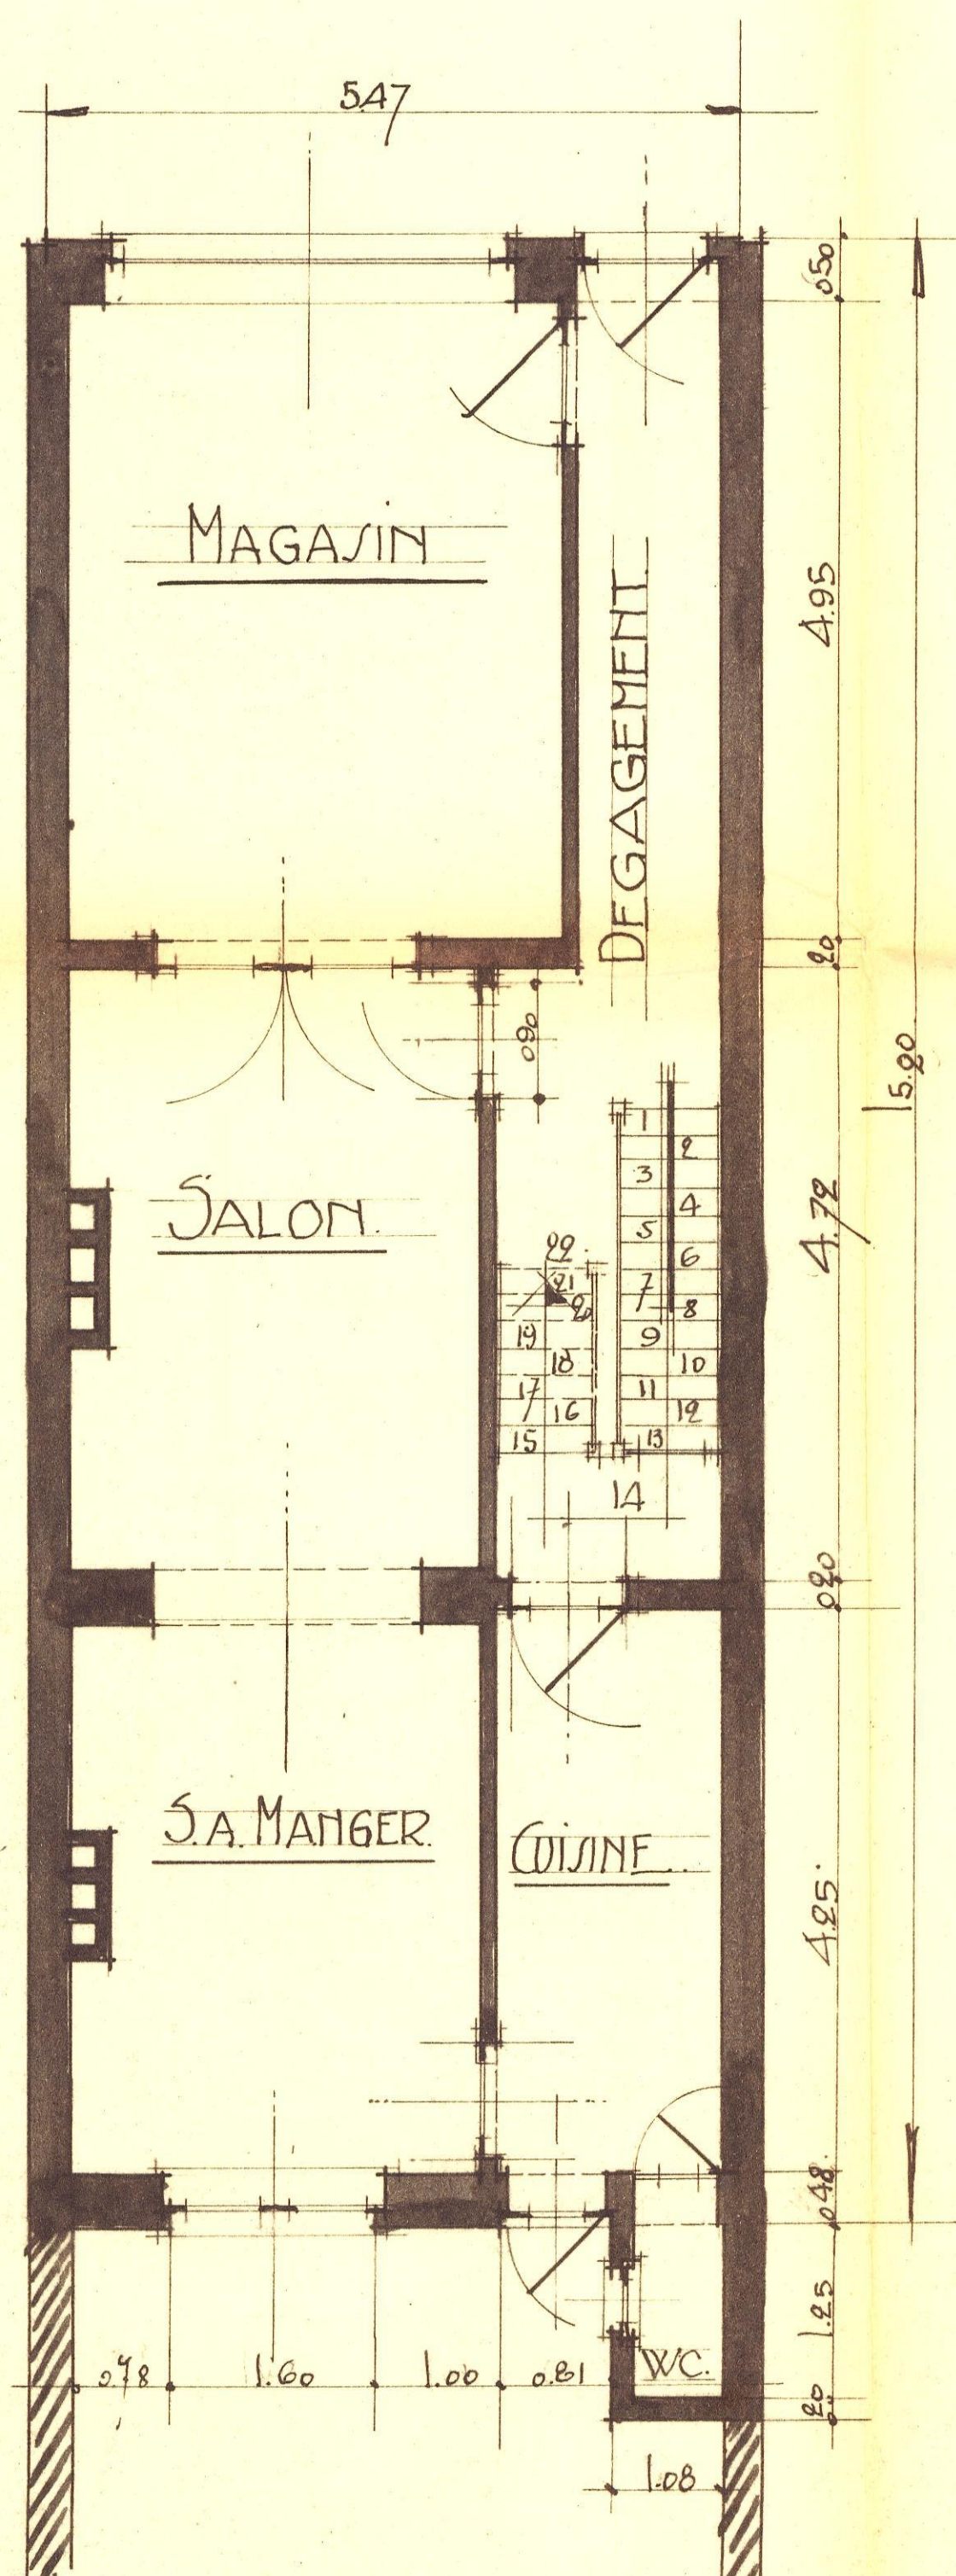


REZ-DE-CHAUSSEE ACTUEL

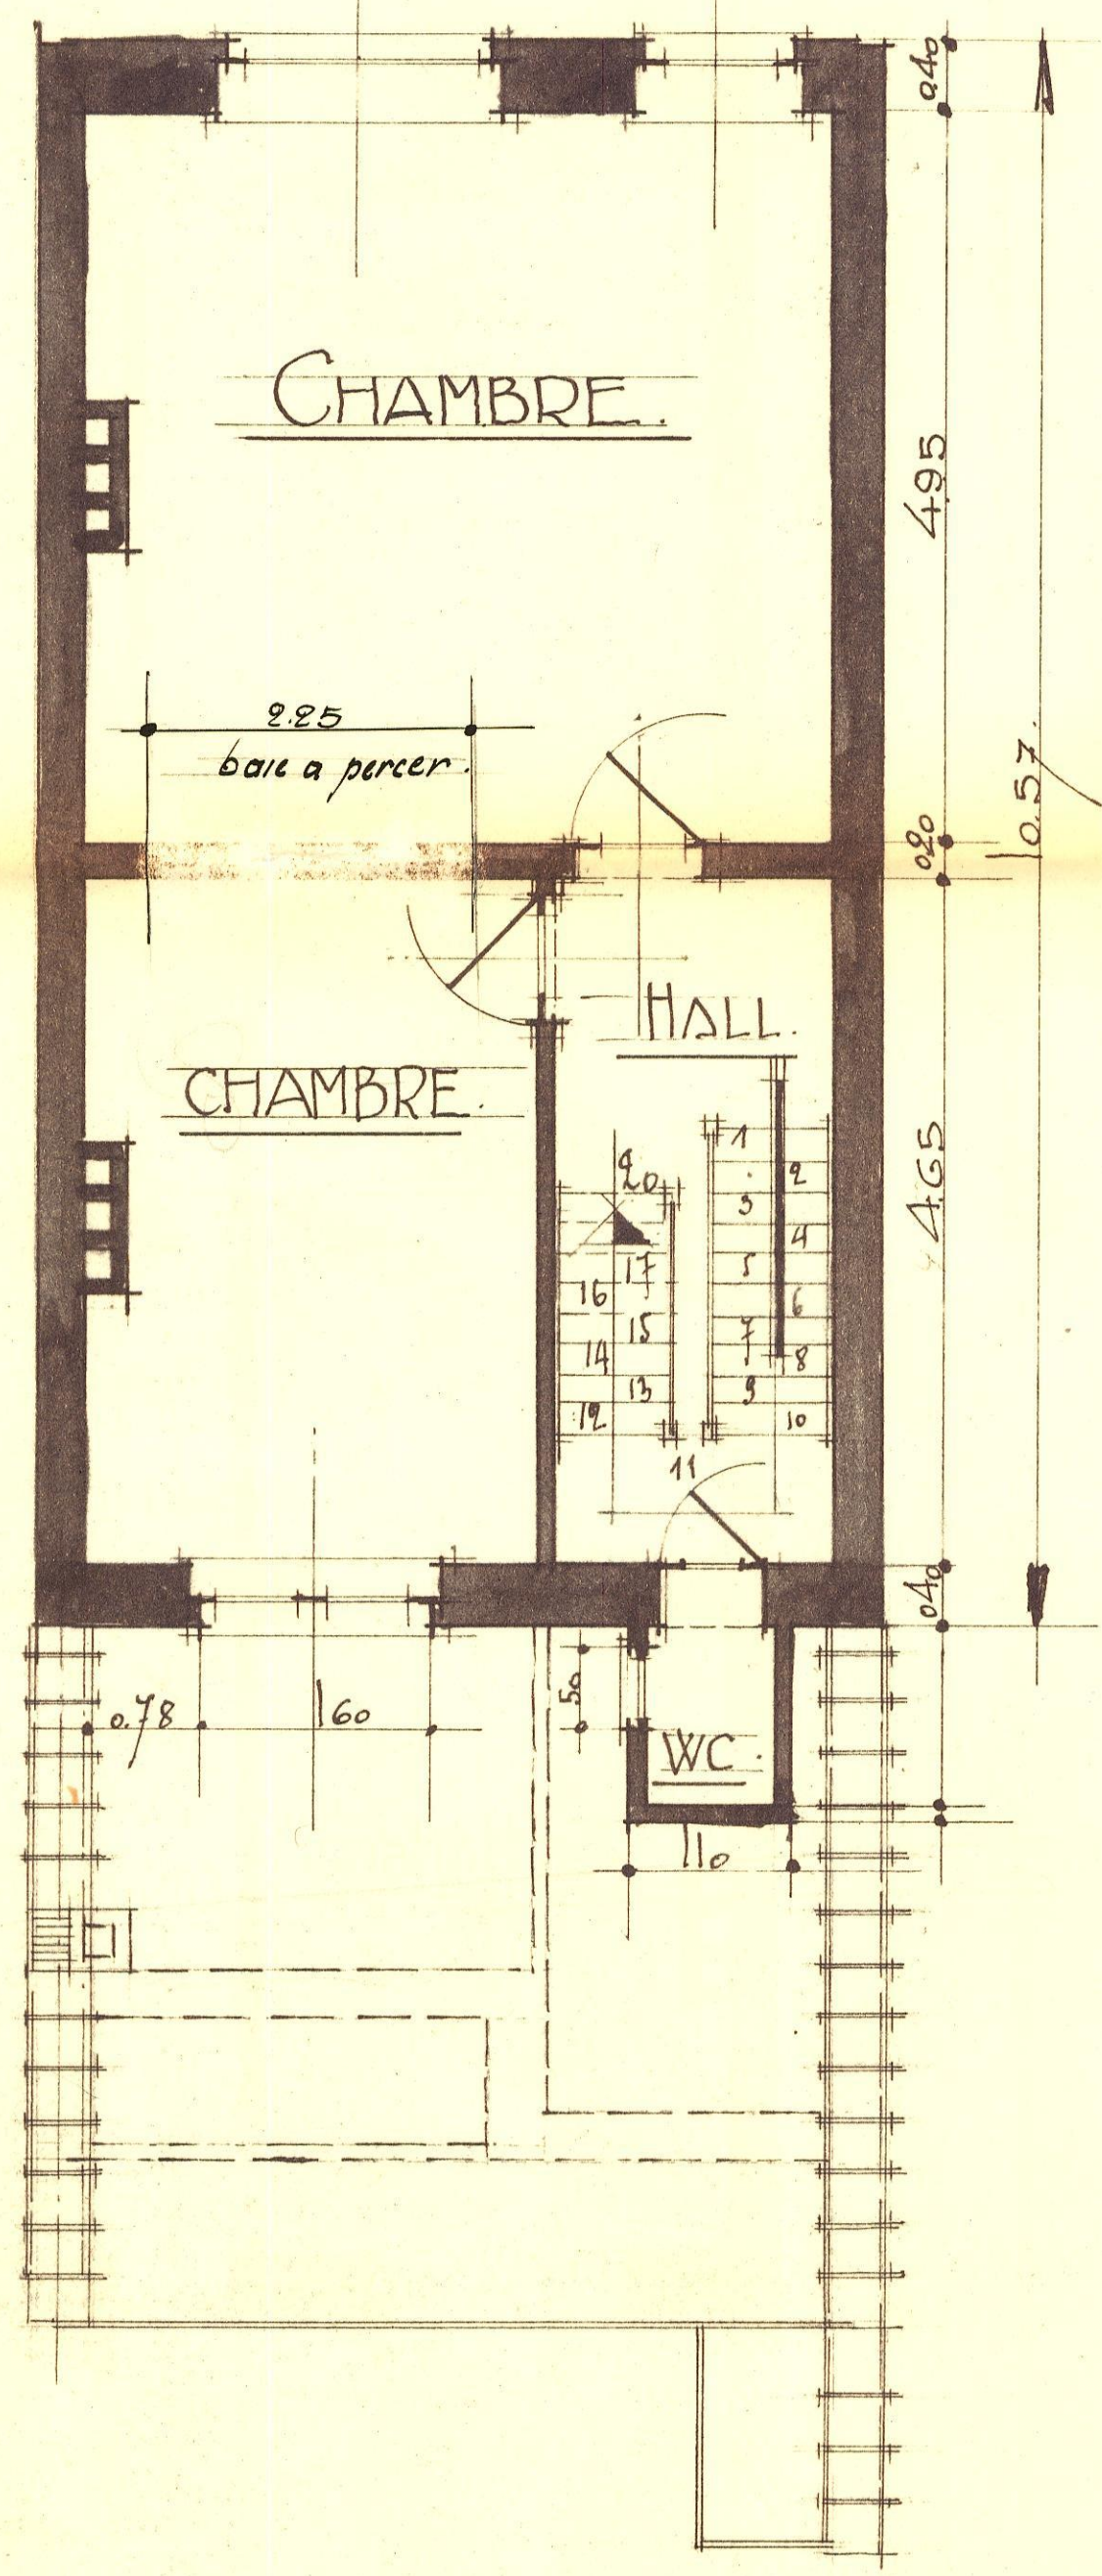

1^{ER} ET 2^{EME} ETAGE ACTUEL

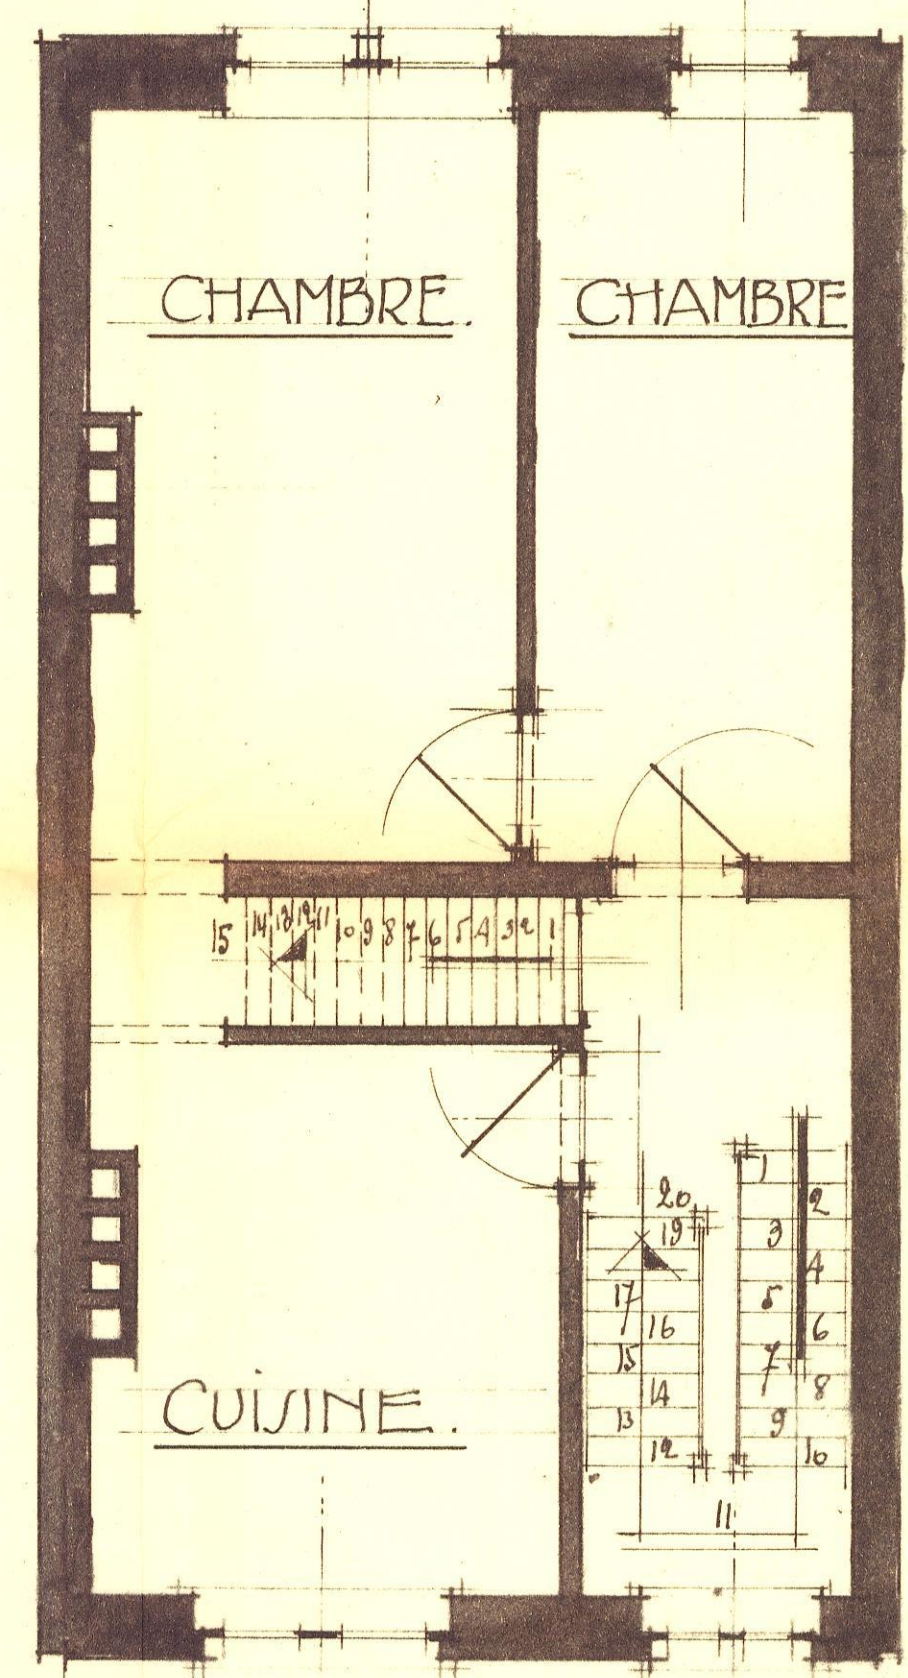

3^{EME} ETAGE ACTUEL.

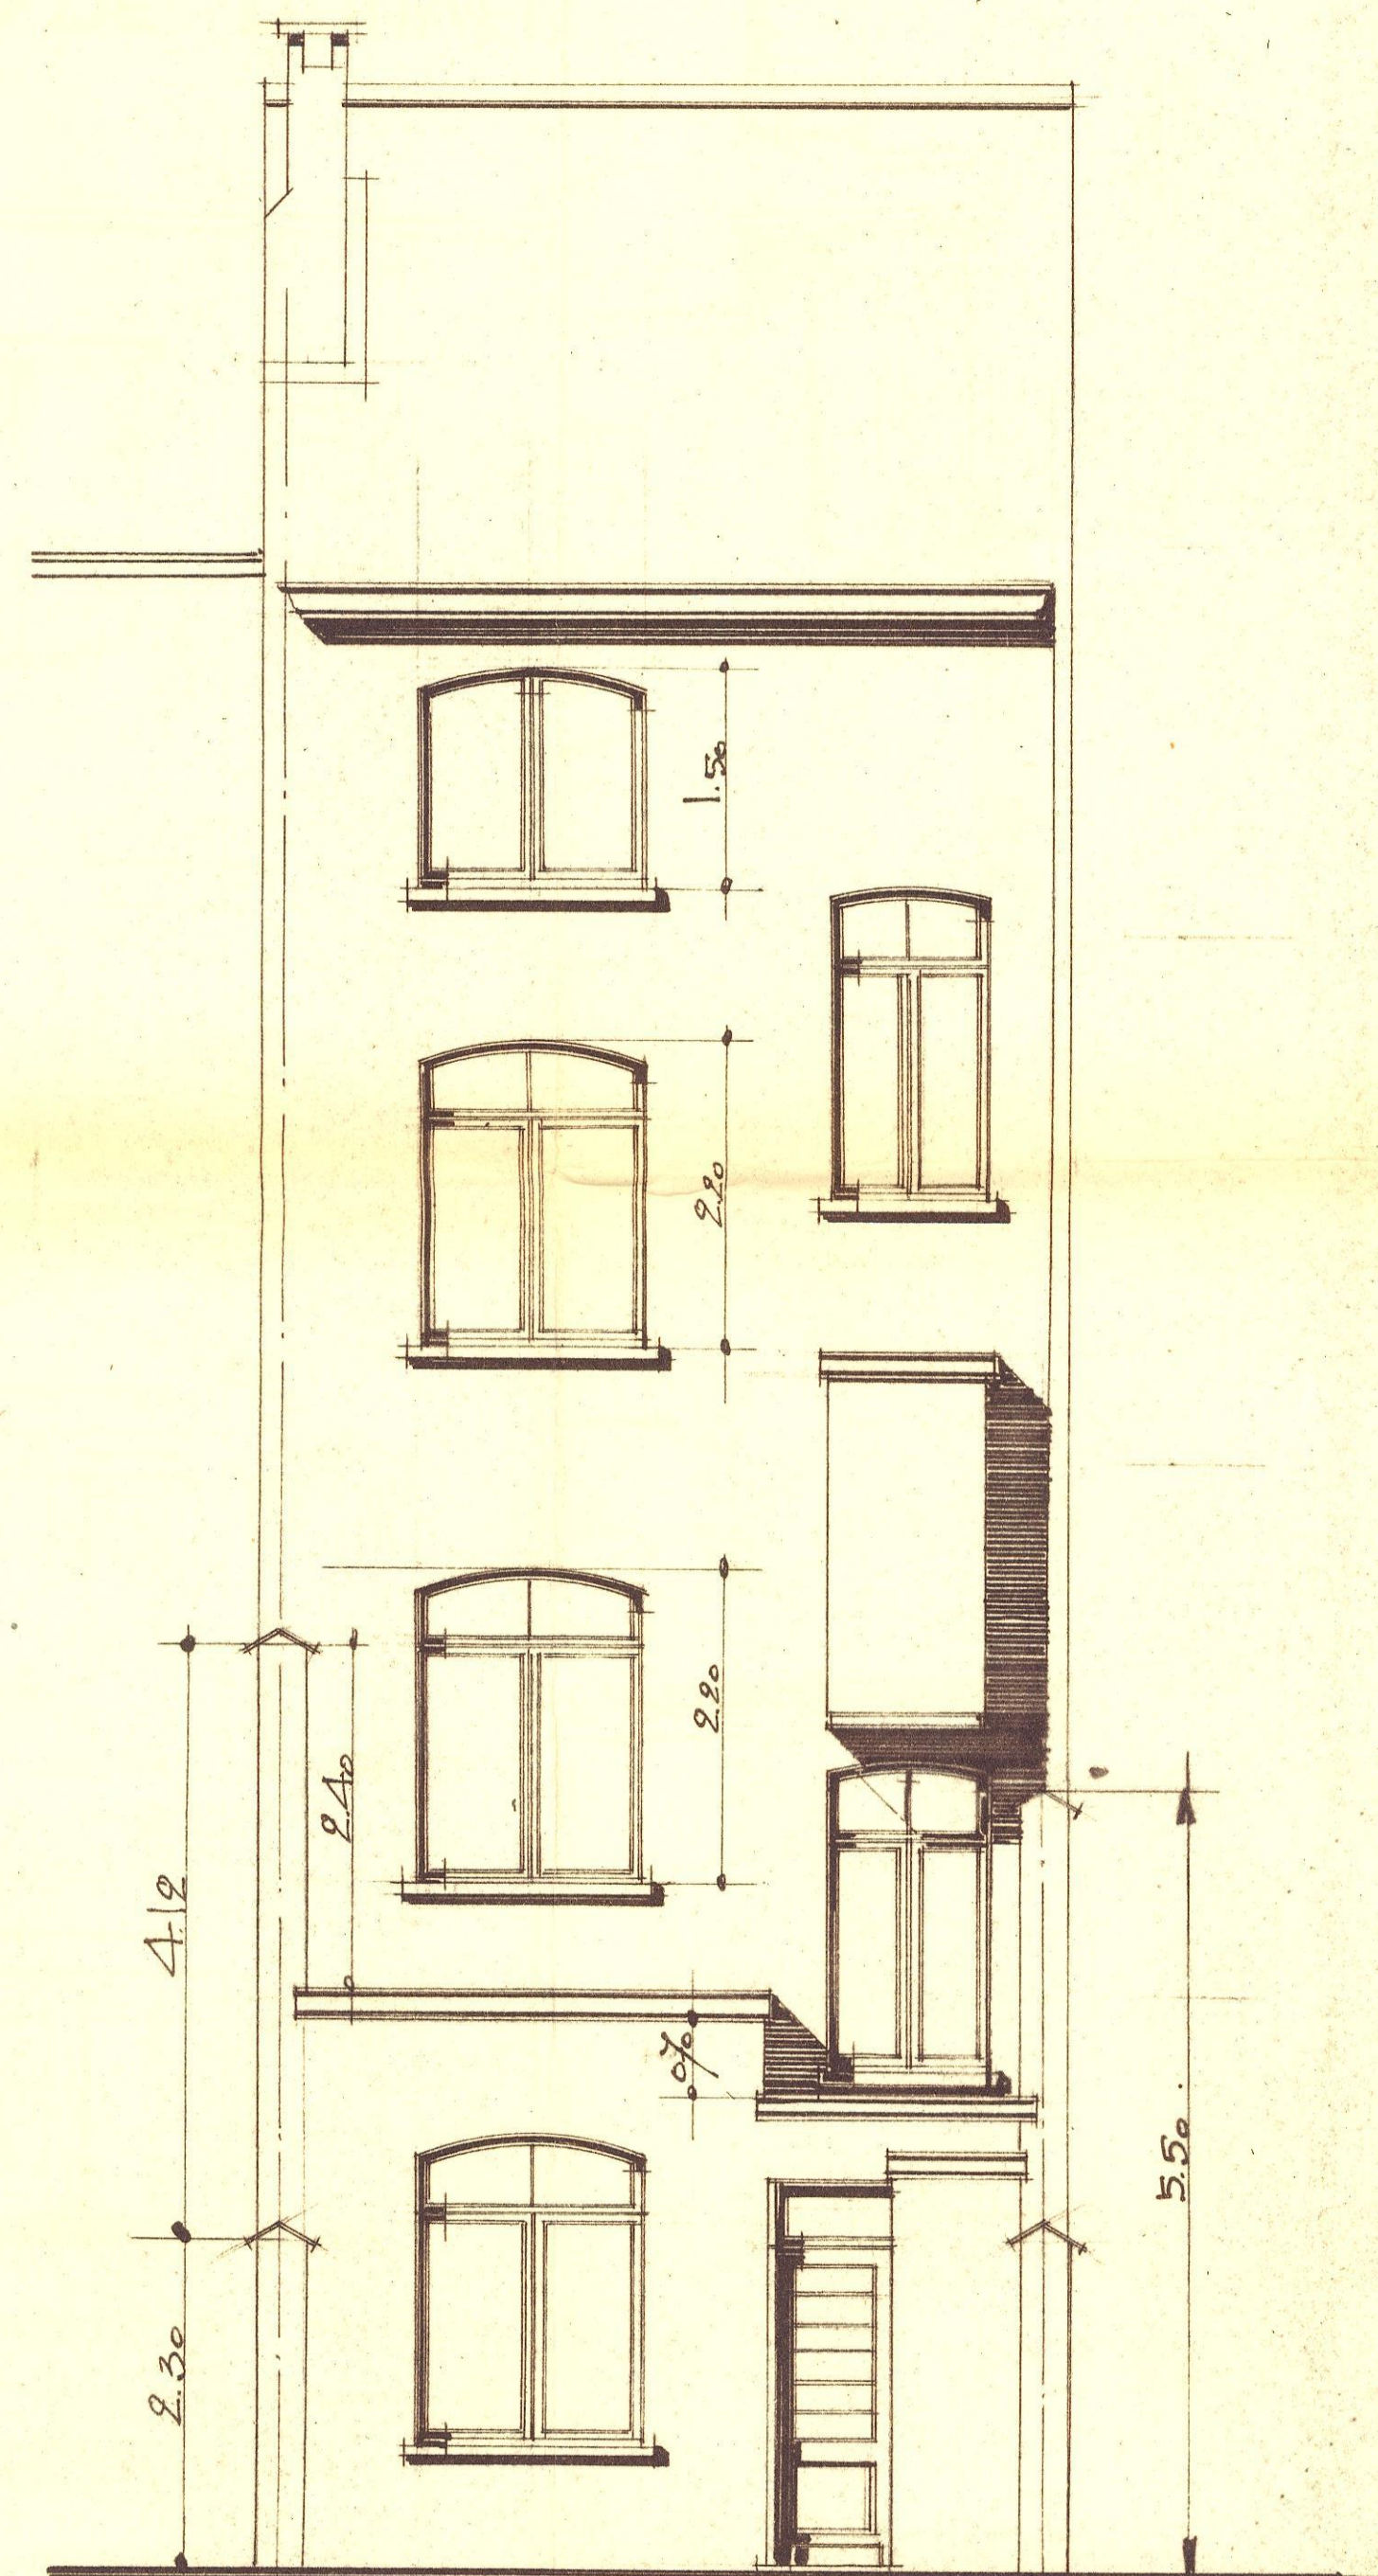

FAÇADE ACTUELLE.