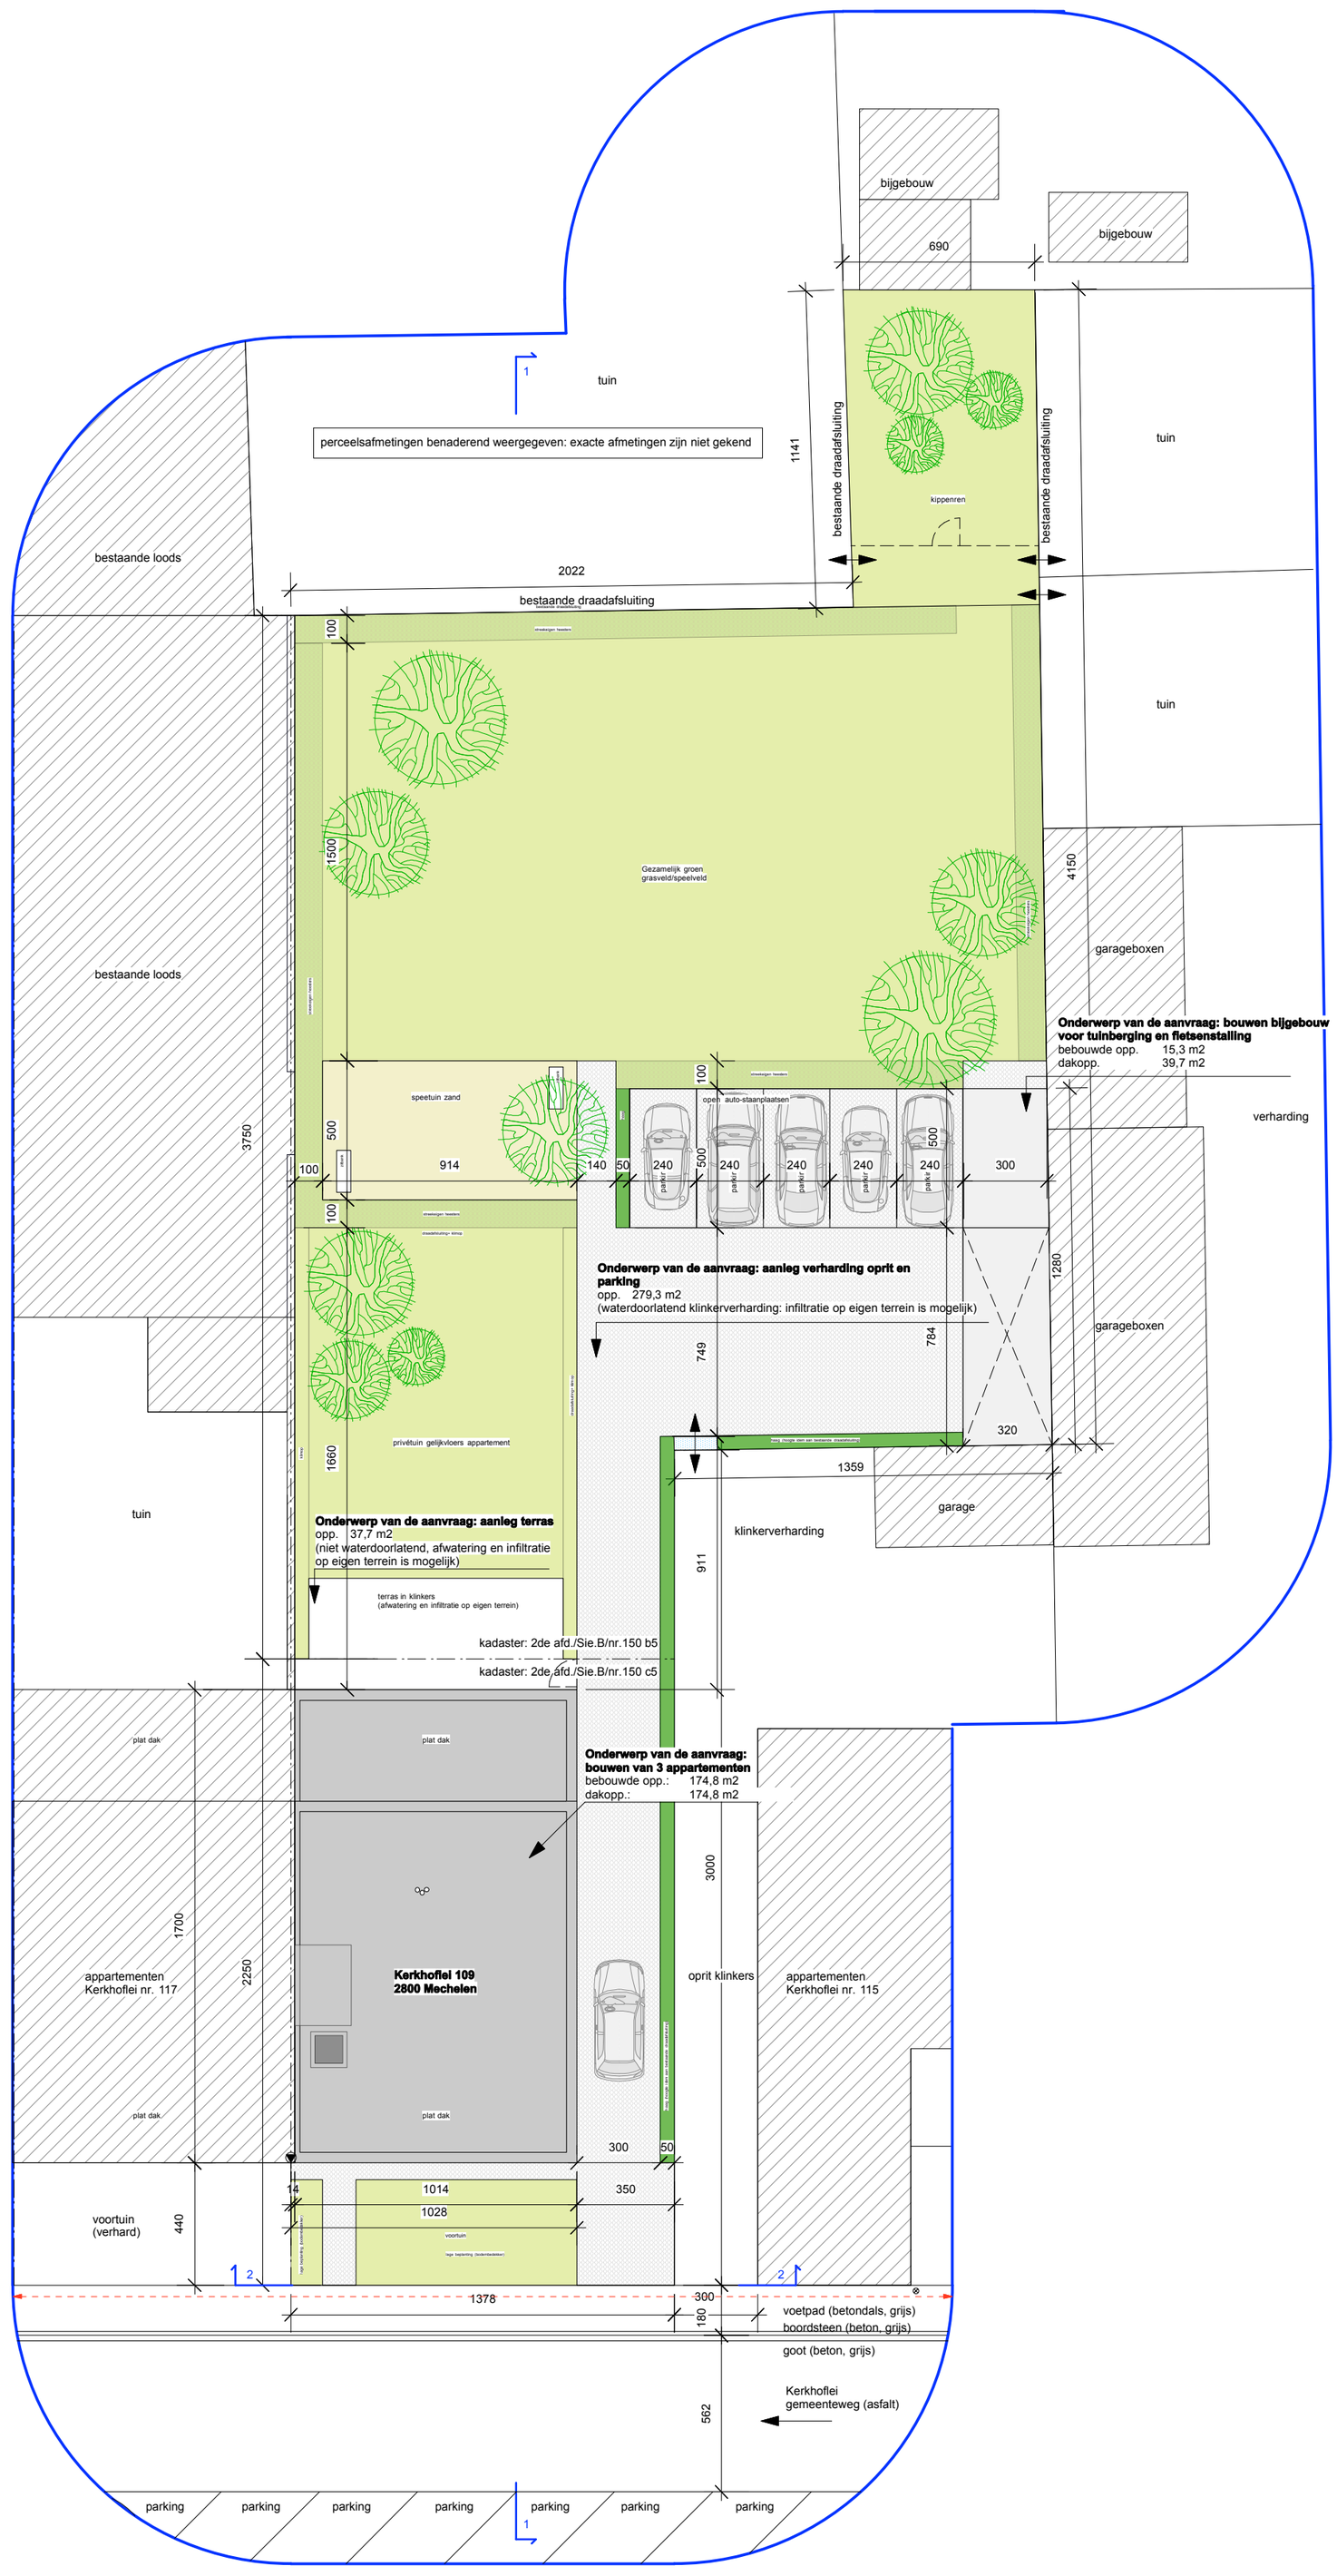

NIEUWE toestand - Inplantingsplan

DBA	**DOSSIERNR.** 18.27	**SCHAAL** 1/200		
	BLADNR. 5/34(A2)	**DATUM** 02.05.2019		

0 1 2 3 4 5 10 m

Architectenbureau Backx.J. bvba | Moermansstraat 20 | B-2860 St.-Katelijne-Waver | +32(0)15 52 07 09 +32(0)496 27 56 95 | info@backxarchitecten.be | www.backxarchitecten.be | Deze tekeningen blijven eigendom van Architectenbureau Backx J. bvba. Niets hiervan mag gekopiëerd, vermenigvuldigd of uitgevoerd worden zonder schriftelijke toelating van de architect.